(22)-ホ10

兵庫縣

姫路城天守地壹貳階矩計基準圖

縮尺 貳拾分之壹

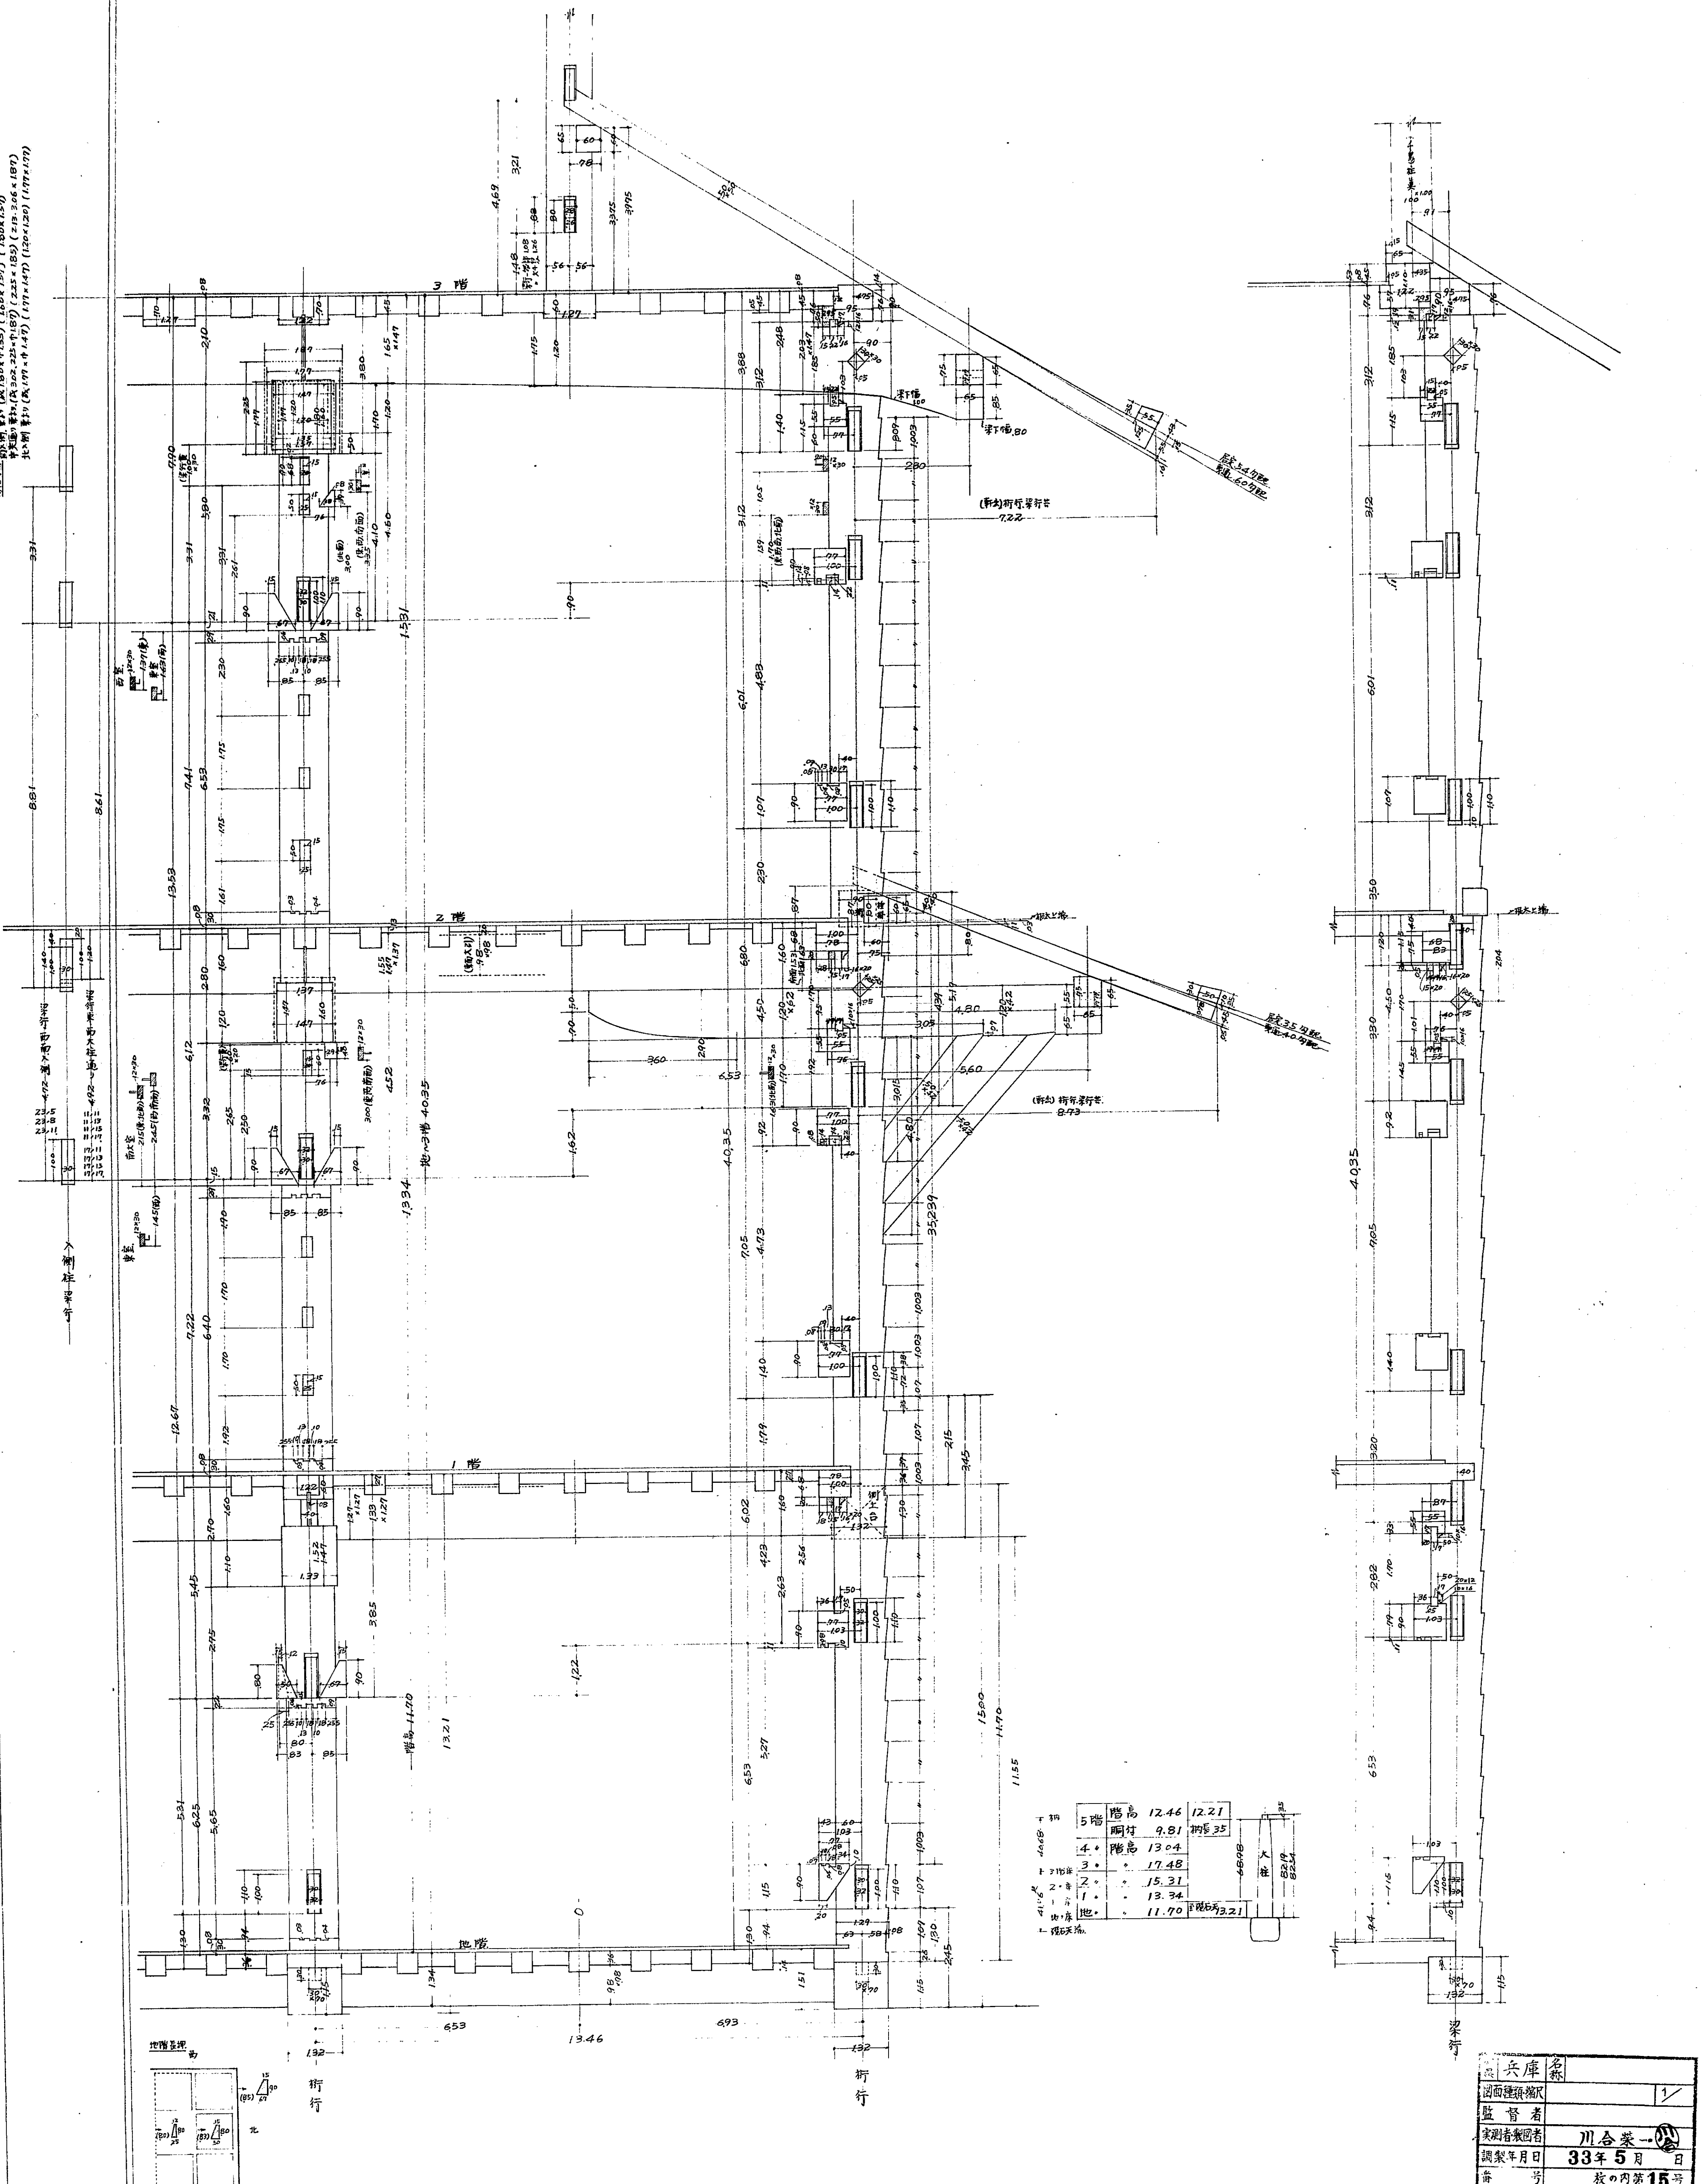

名称	兵庫
図面種類・番号	1/
監督者	
実測者製図者	川合棊一
調製年月日	33年5月 日
番号	枚の内第15号

禁転載　姫路市立城郭研究室