


天母五重·四重·三重詳細圖

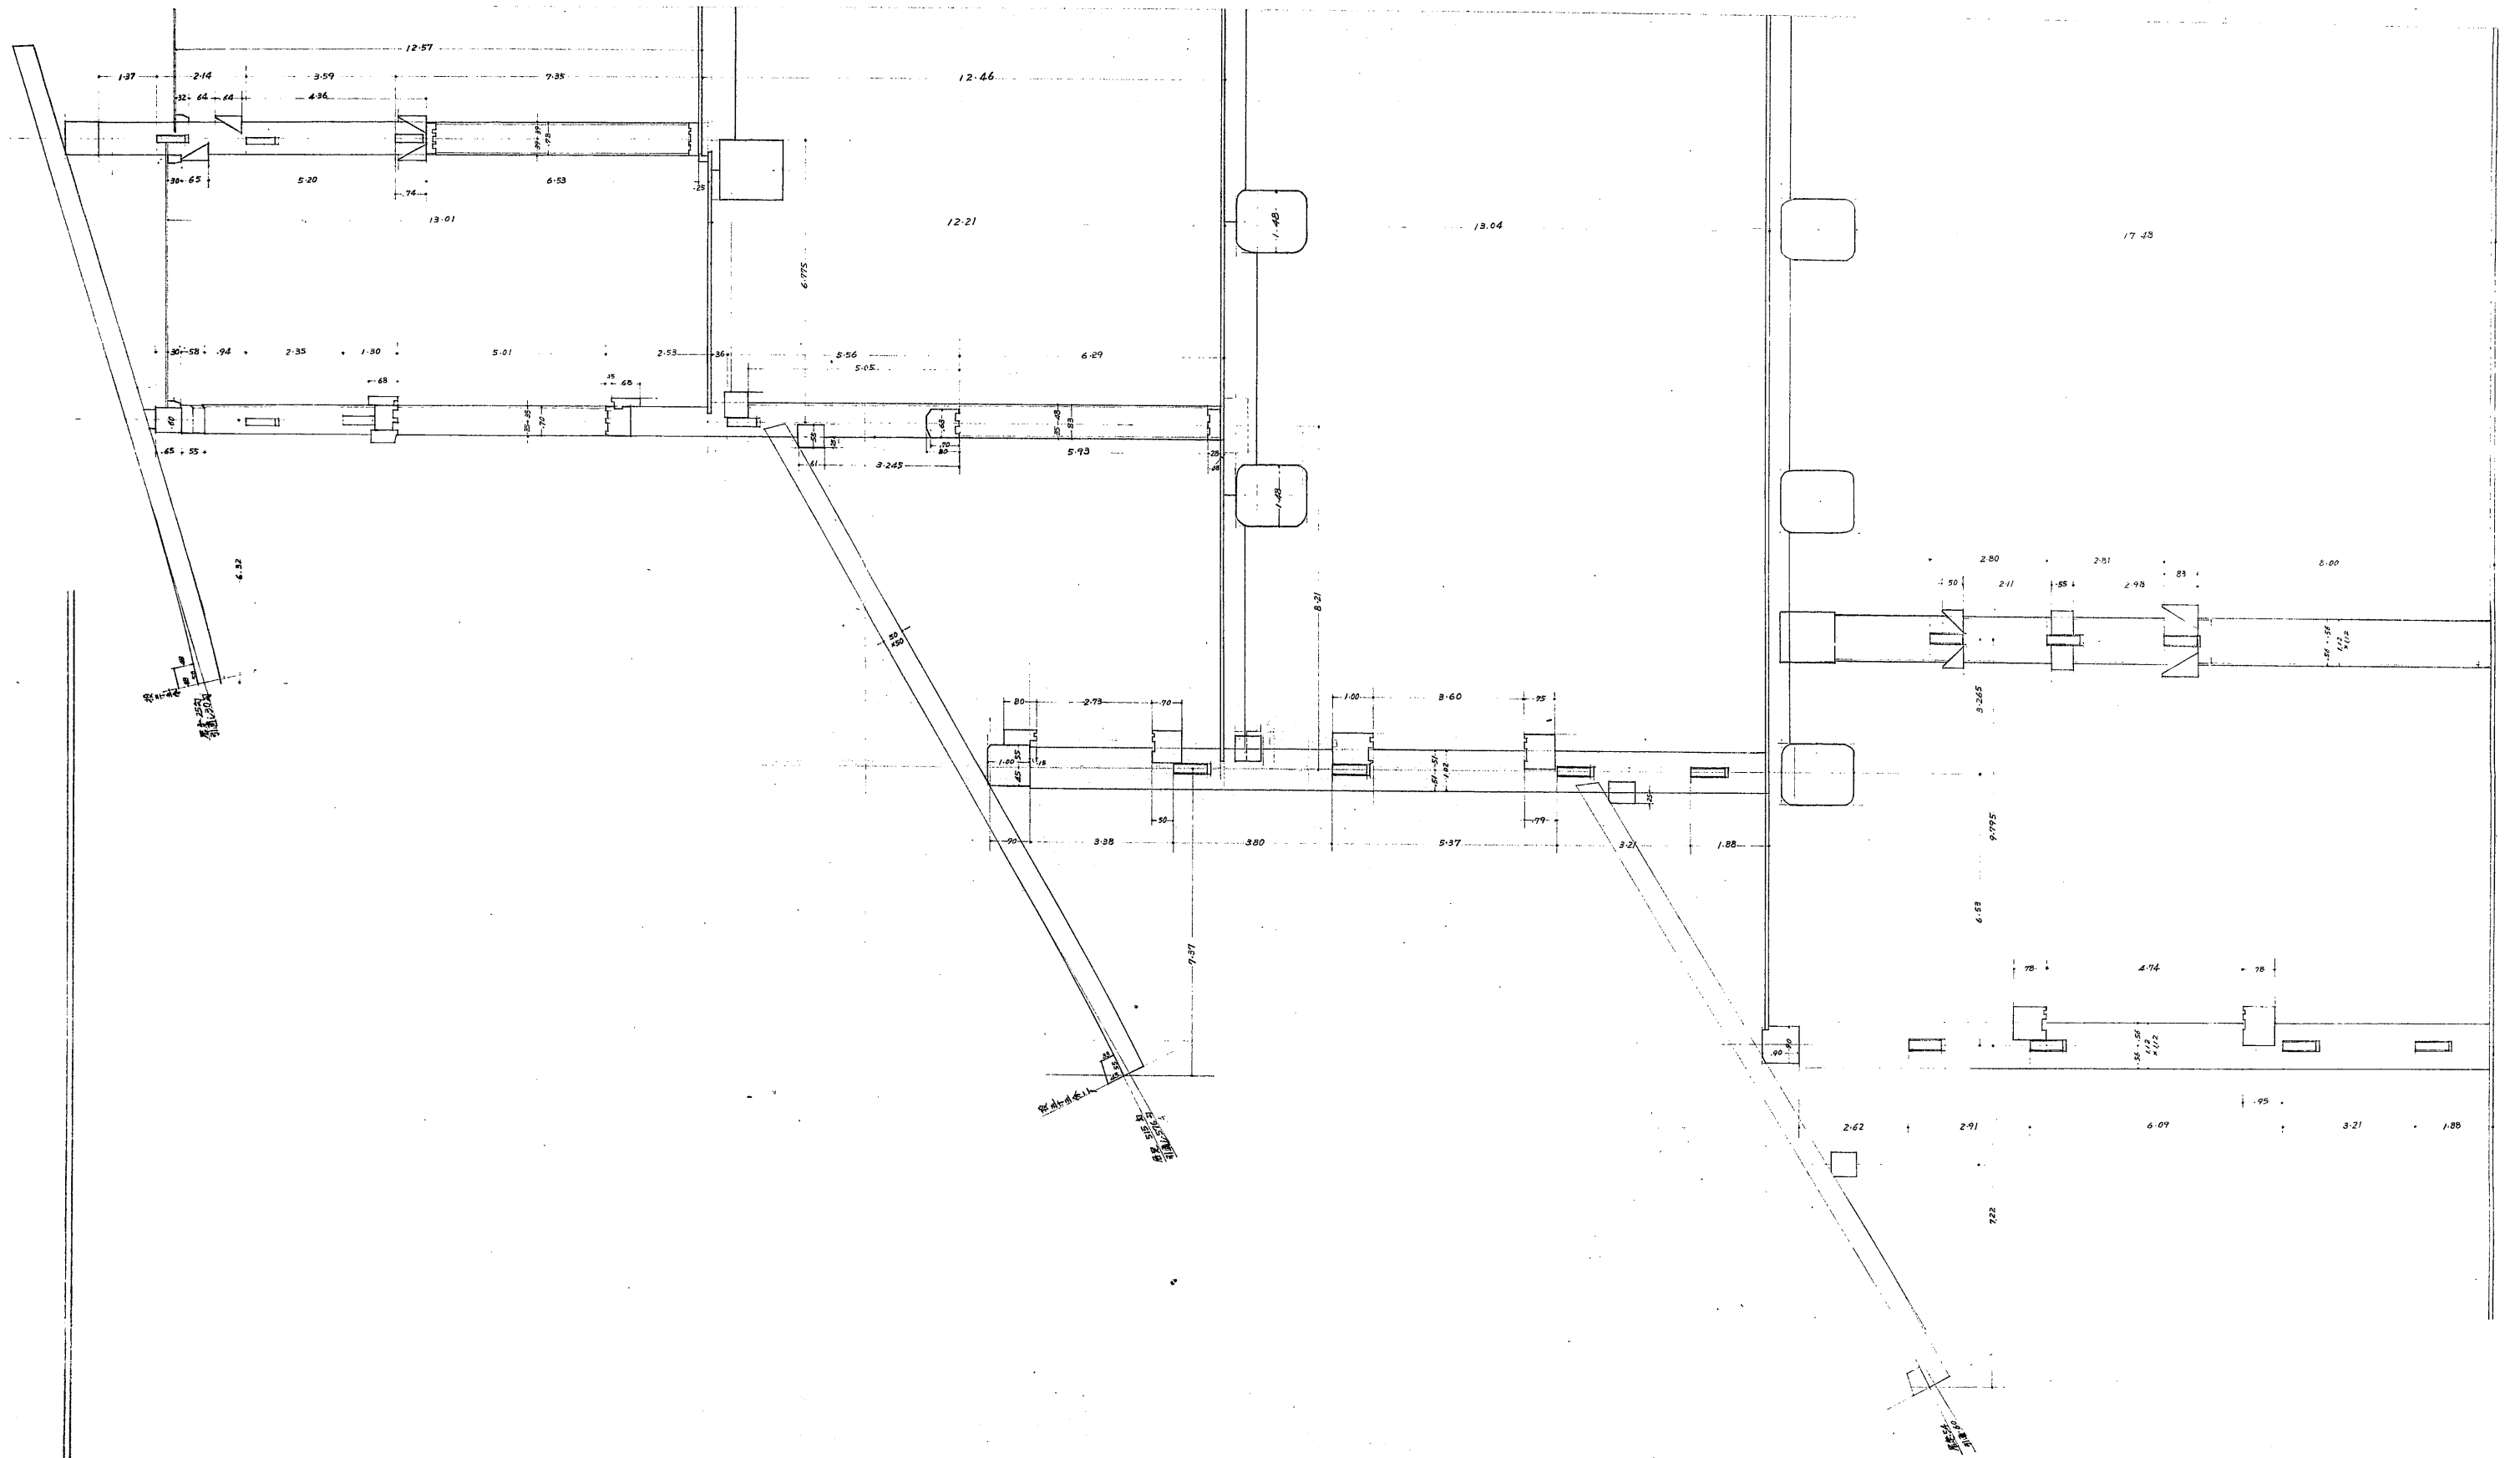

(2P)-135