禁転載　姫路市立城郭研究室

(25)-その3

二の渡西妻発掘調査図
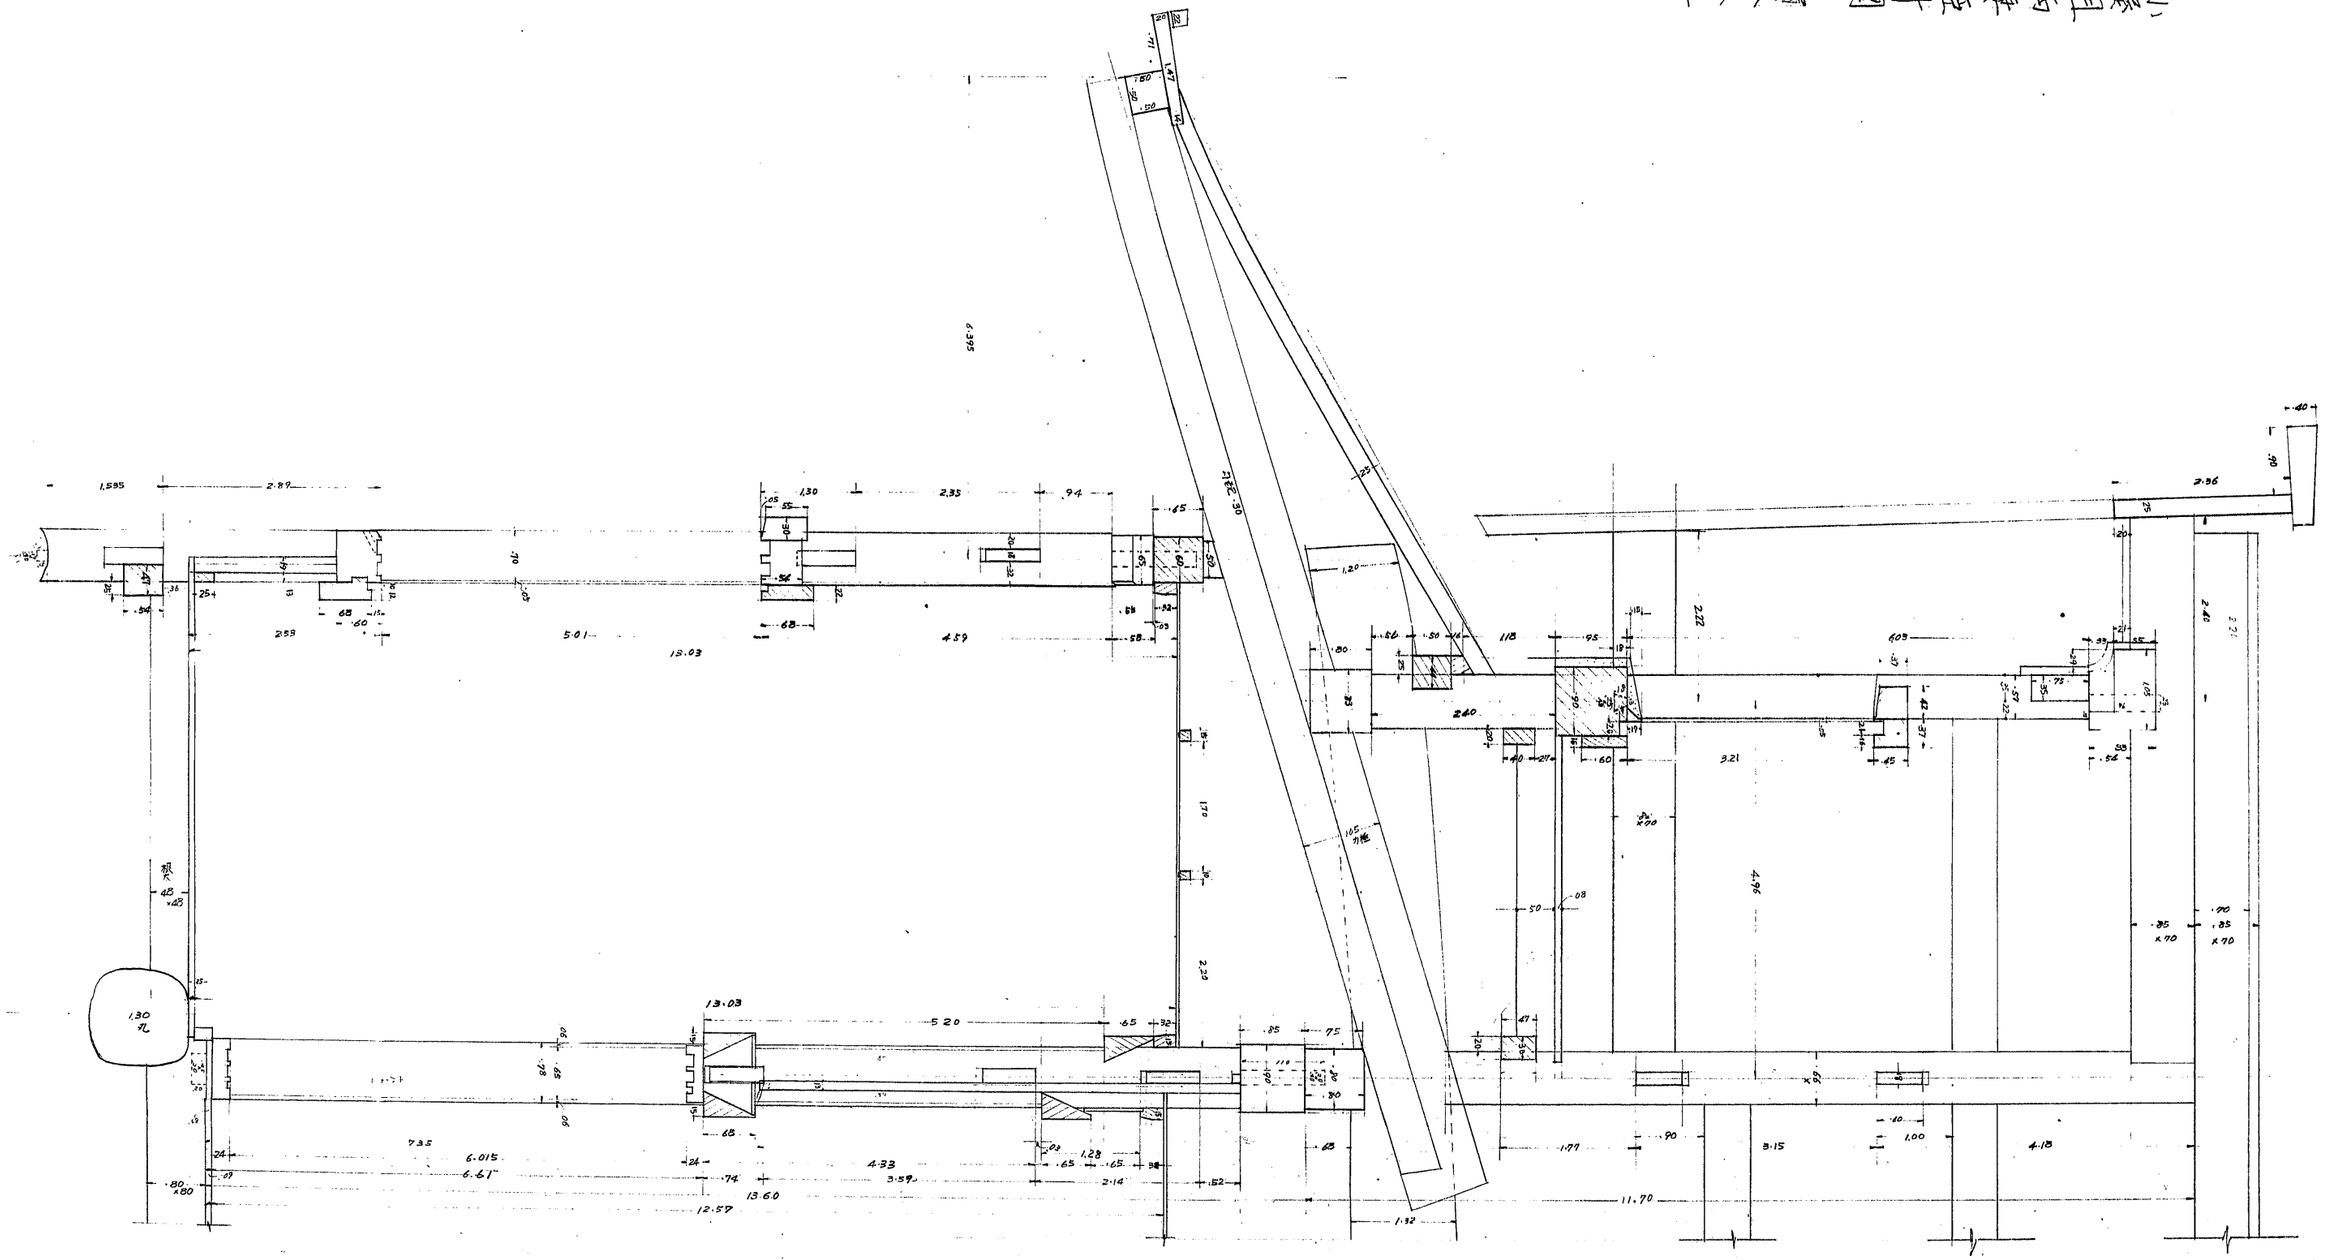
縮尺 十分の一