
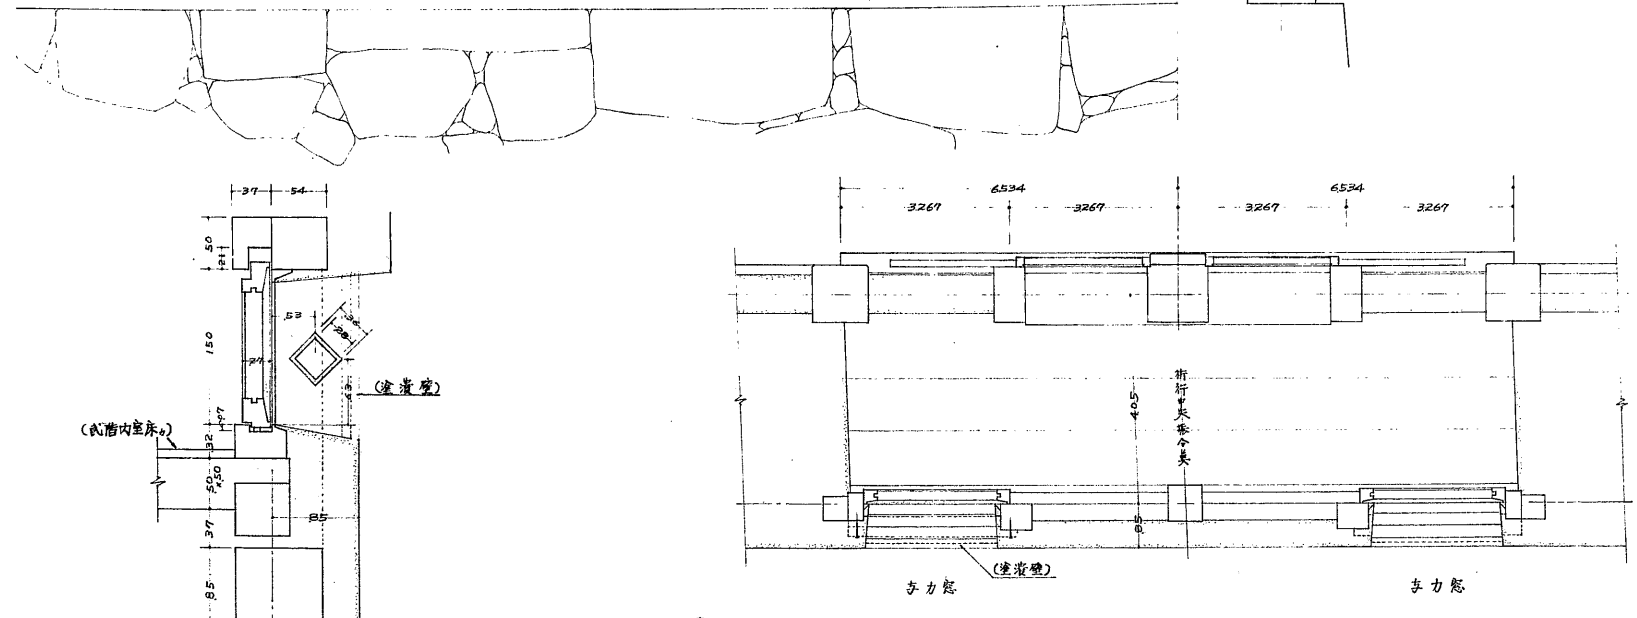


21-112

兵庫縣
姫路城大天守初重東面唐破風武階内室与力窓现状度更圖

縮尺 武拾分之二 拾分之二

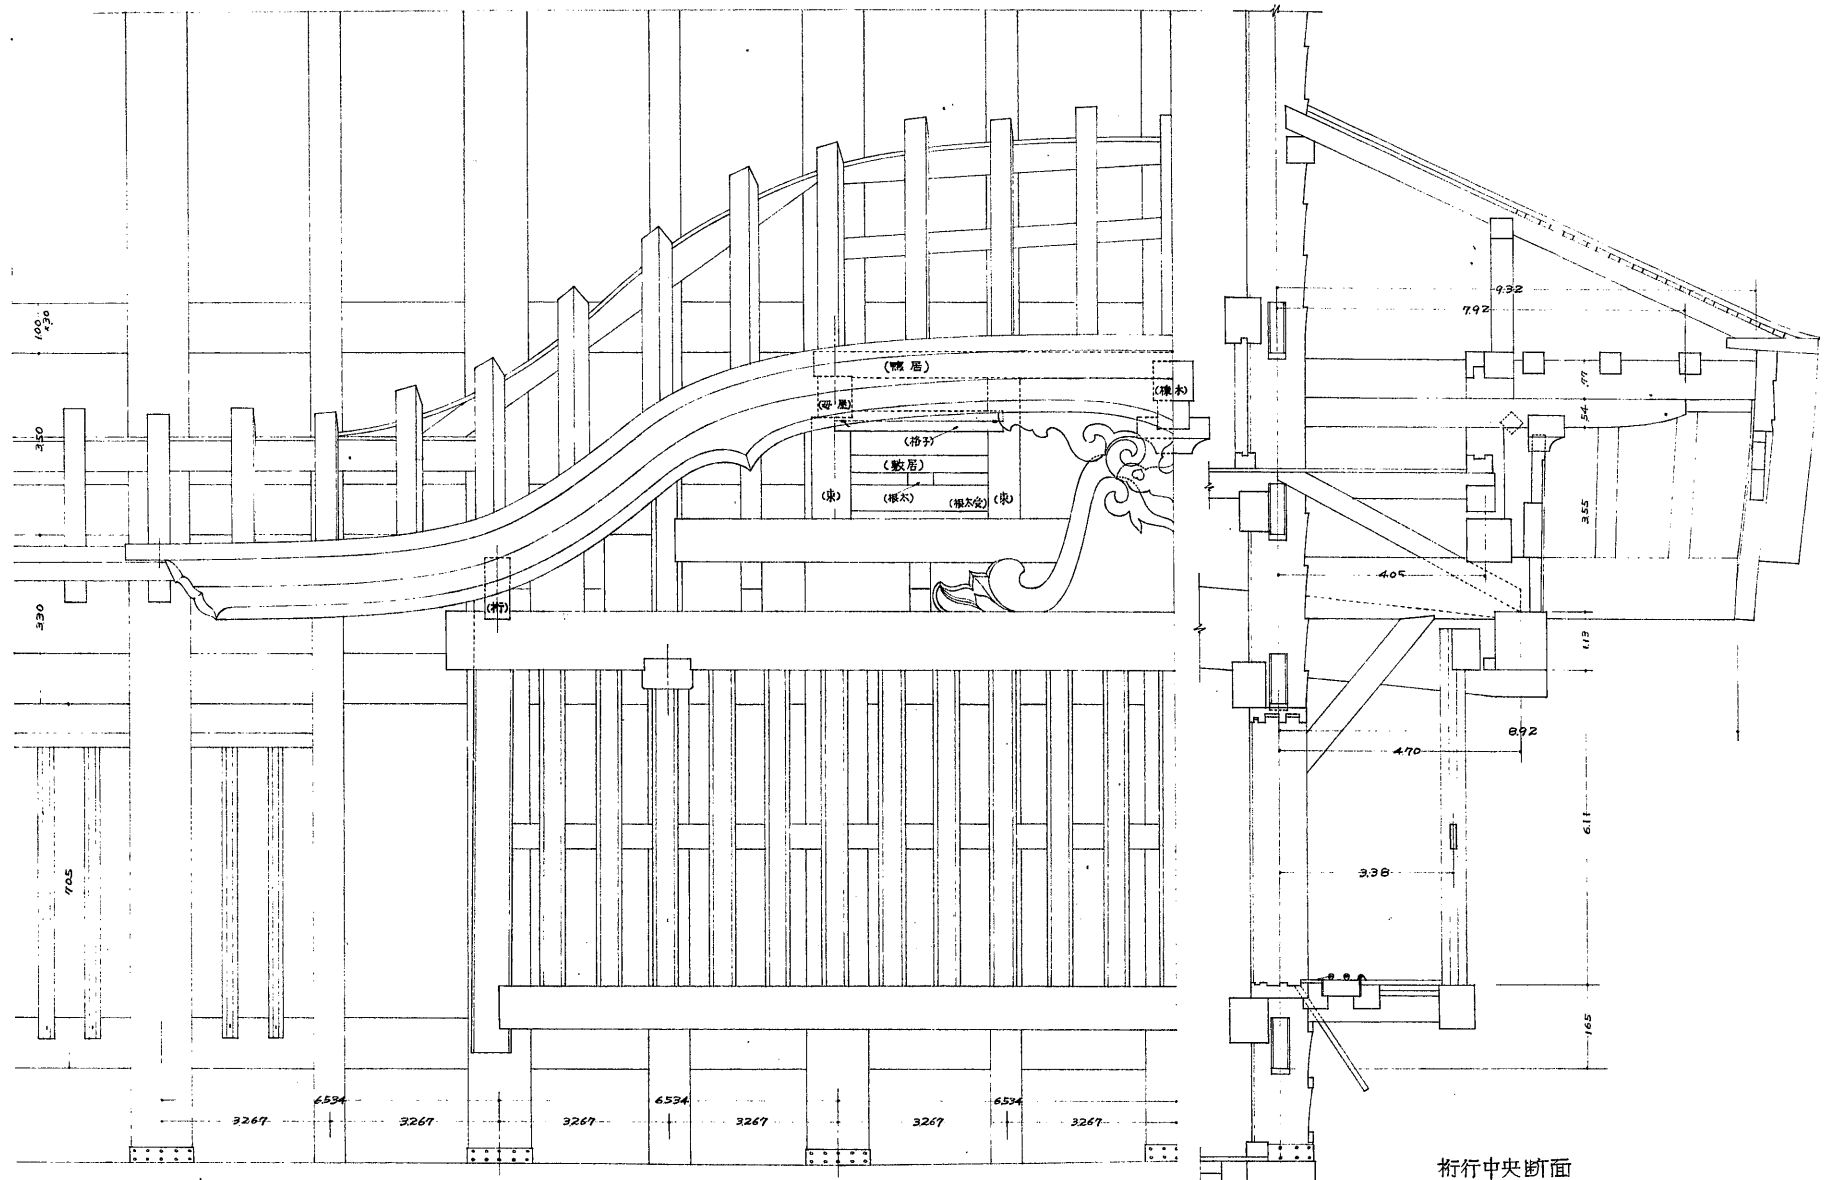

窓断面圖 s-6

武階東面唐破風内室平面圖 s-6

府庫	名	姫路城大天守
四面棟樑	初重東面唐破風	1
監督者	実測者	川合榮一
調査年月日	製年月日	年 月 日
番 号	放の内第	72号