(57)-443

兵庫縣
姫路城大天守壹階東面与力窓現状變更圖

縮尺 五拾分之壹・拾分之壹

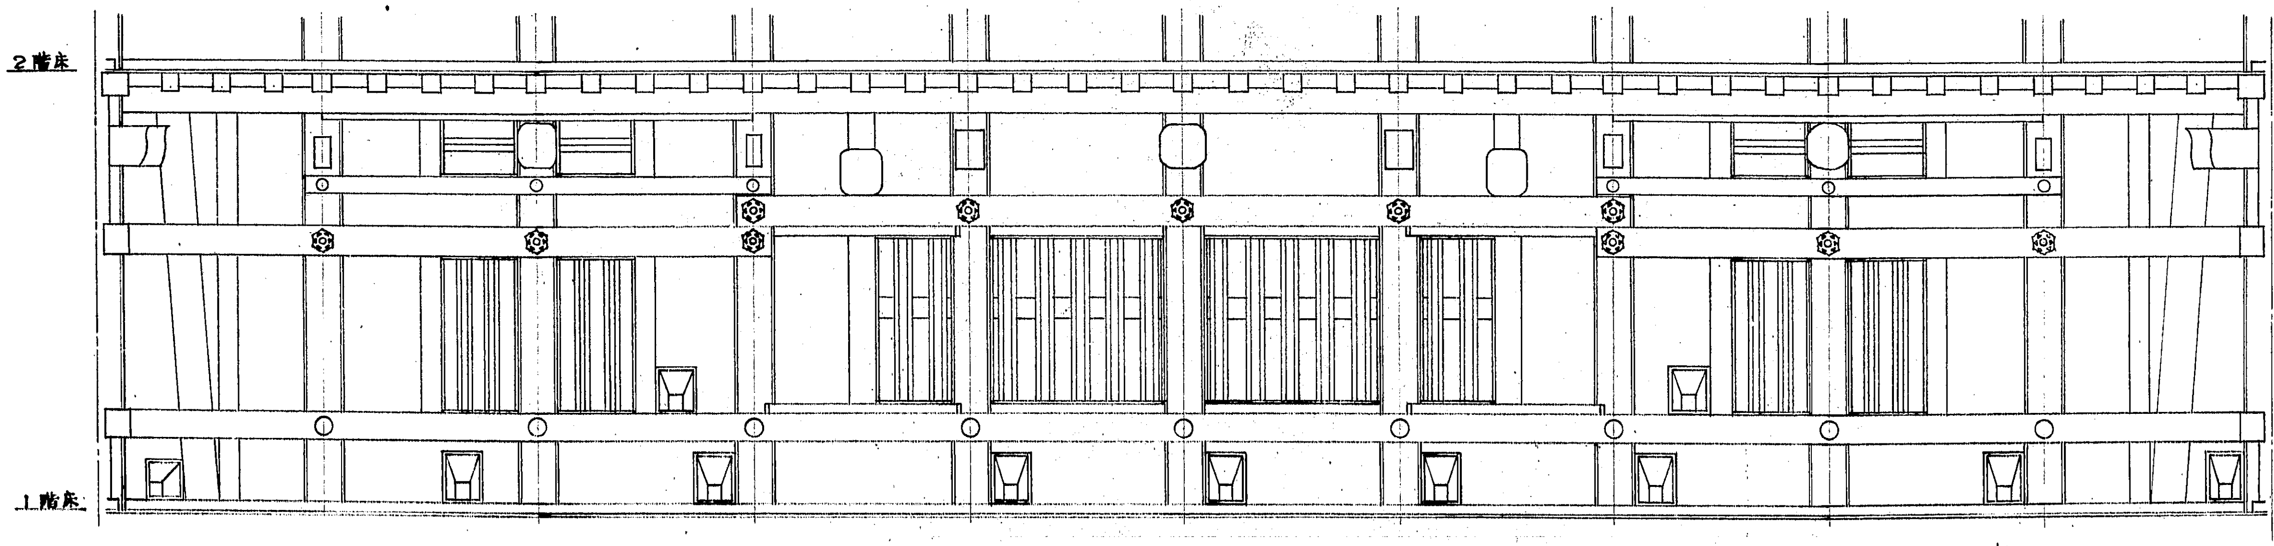

壹階内部 東面

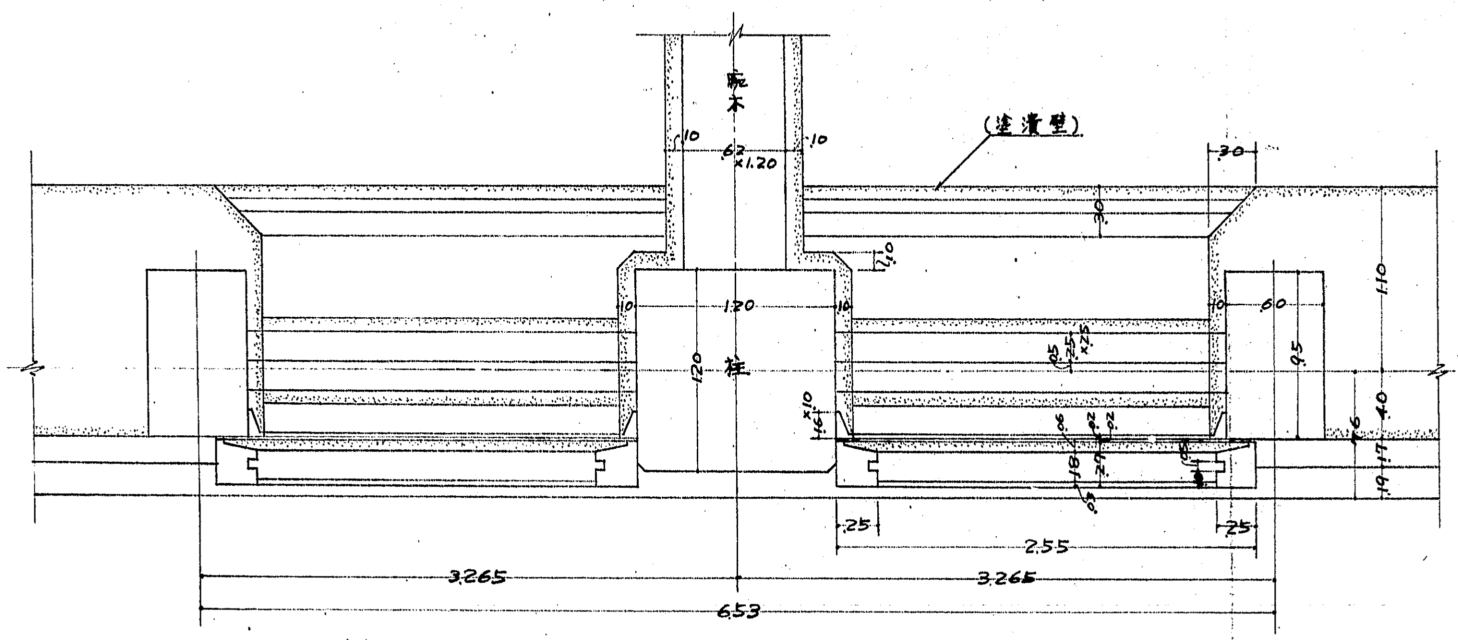

与力窓平面

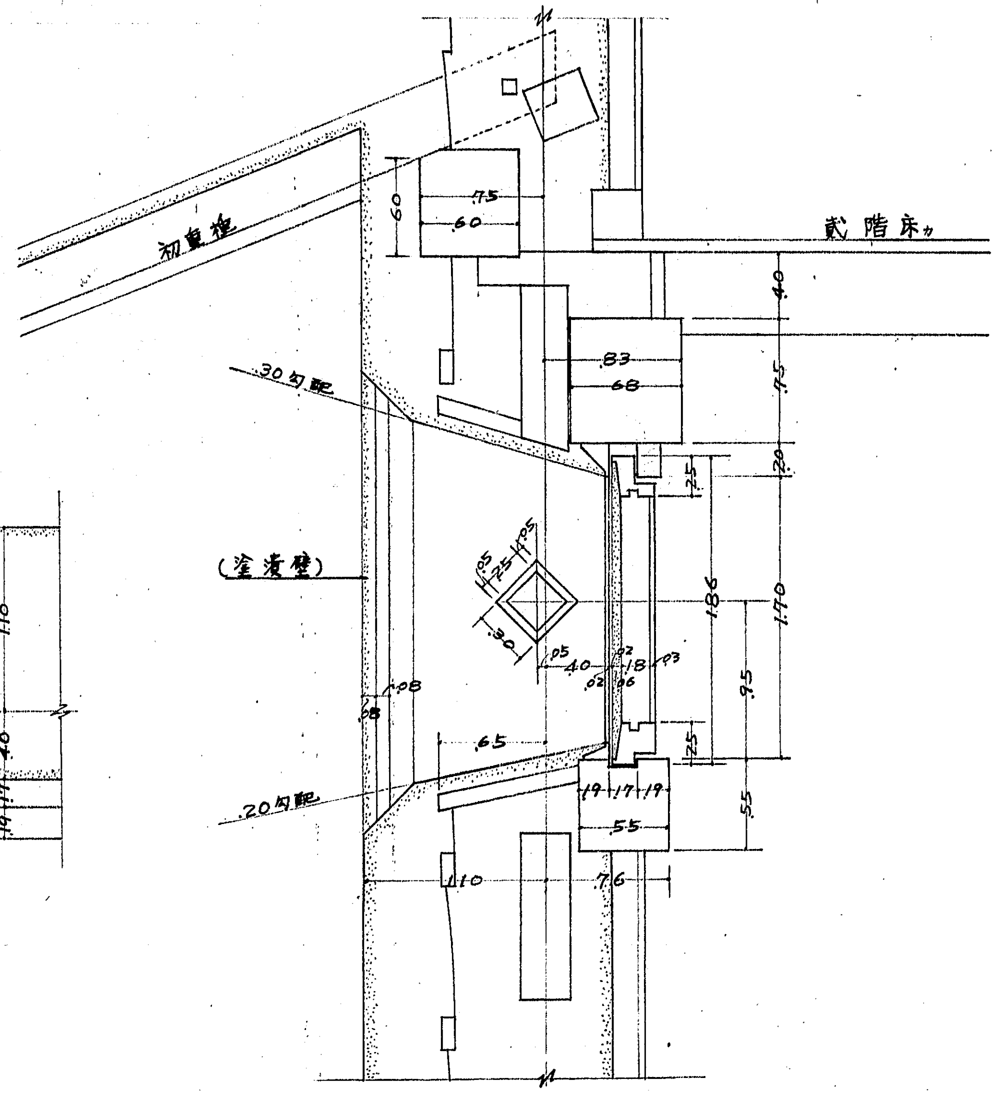

与力窓断面

府県	兵庫	名称	姫路城大天守
図面種類・縮尺	壹階東面与力窓現状變更圖		1/50 1/10
監督者			
実測者製図者	川合兼一		
調製年月日	年 月 日		
番号	枚の内第71号		

禁転載 姫路市立城郭研究室