(28)-421

姫路城天守
五重唐破風母屋断線

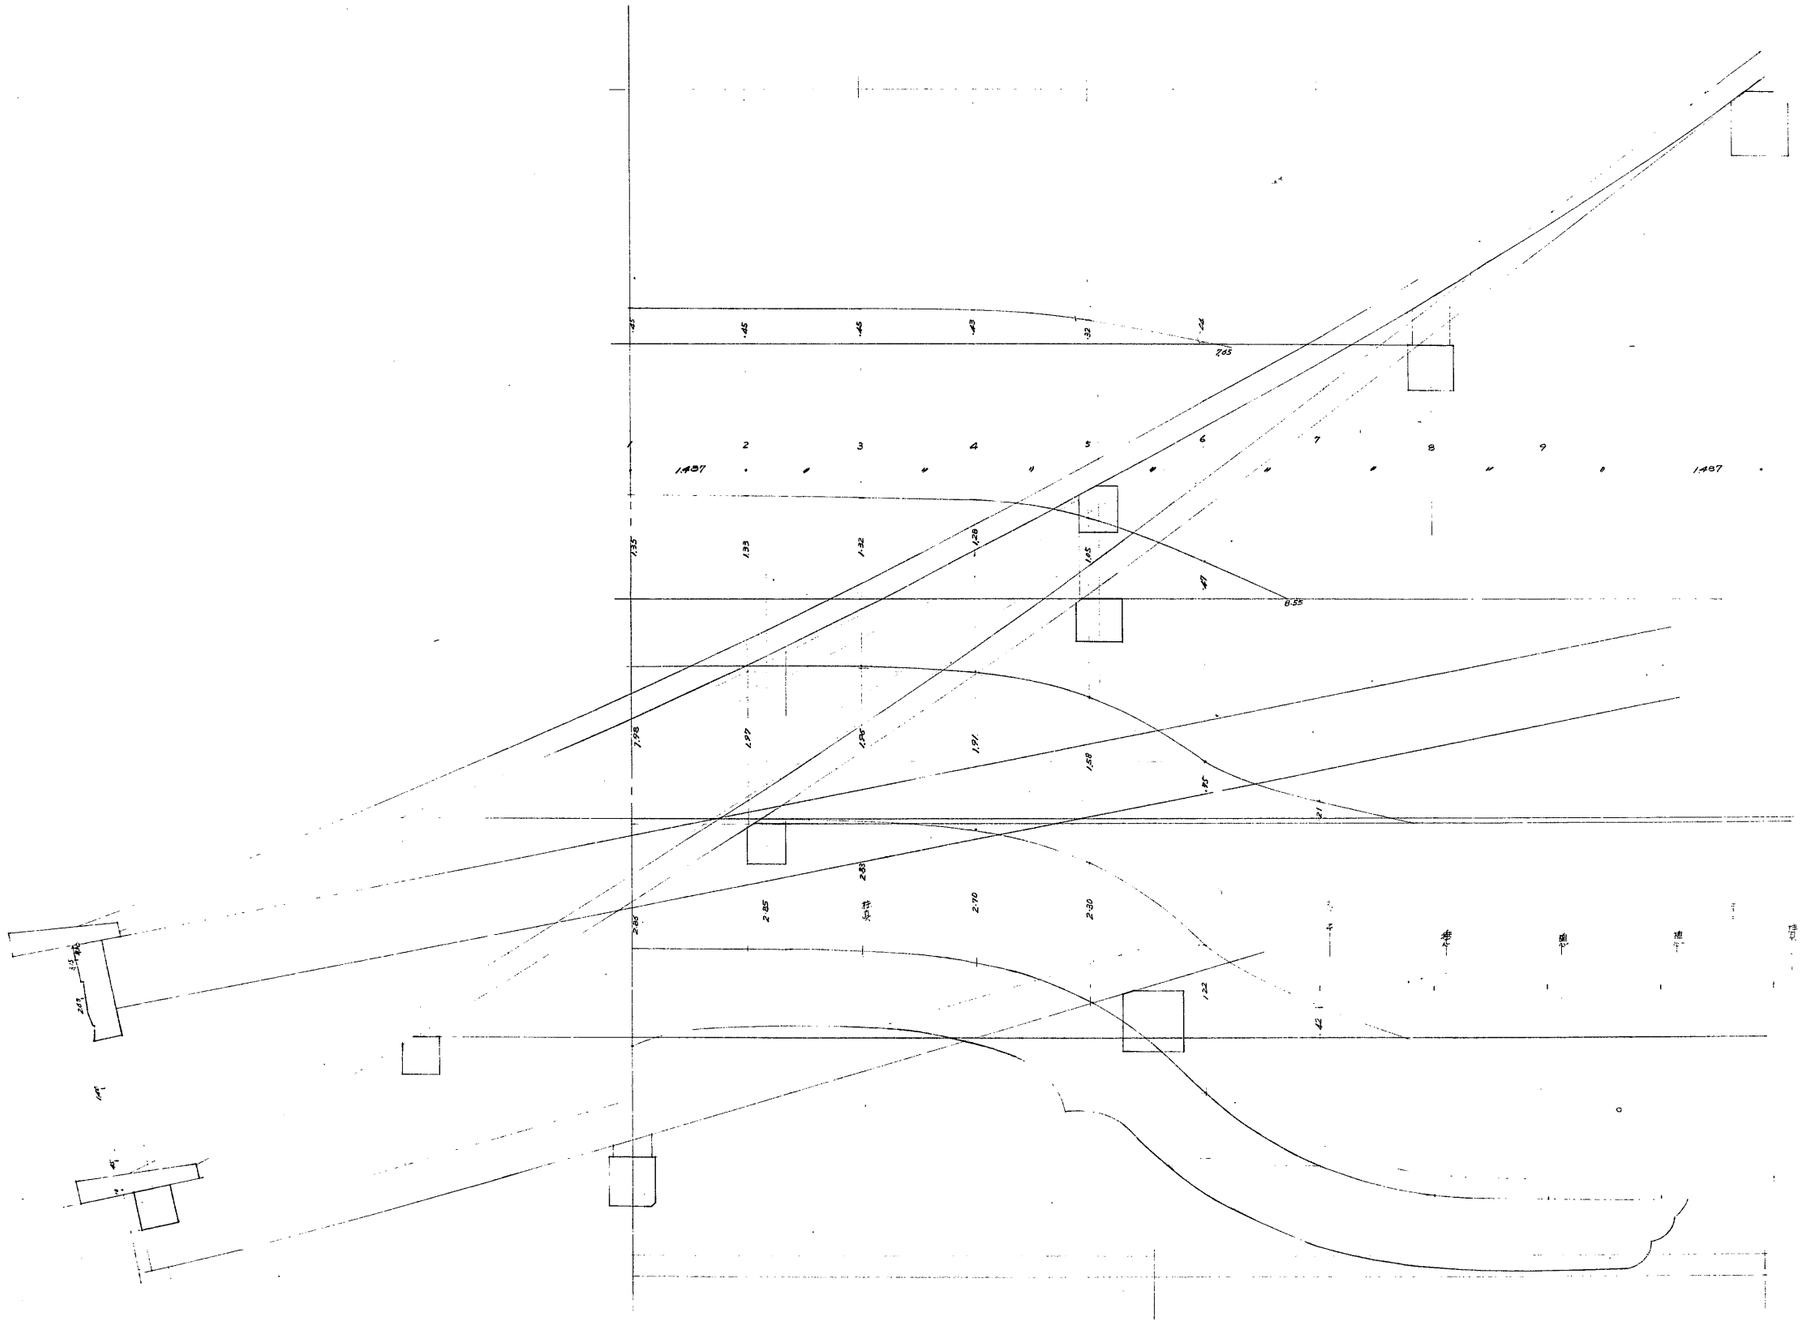

禁転載　姫路市立城郭研究室