
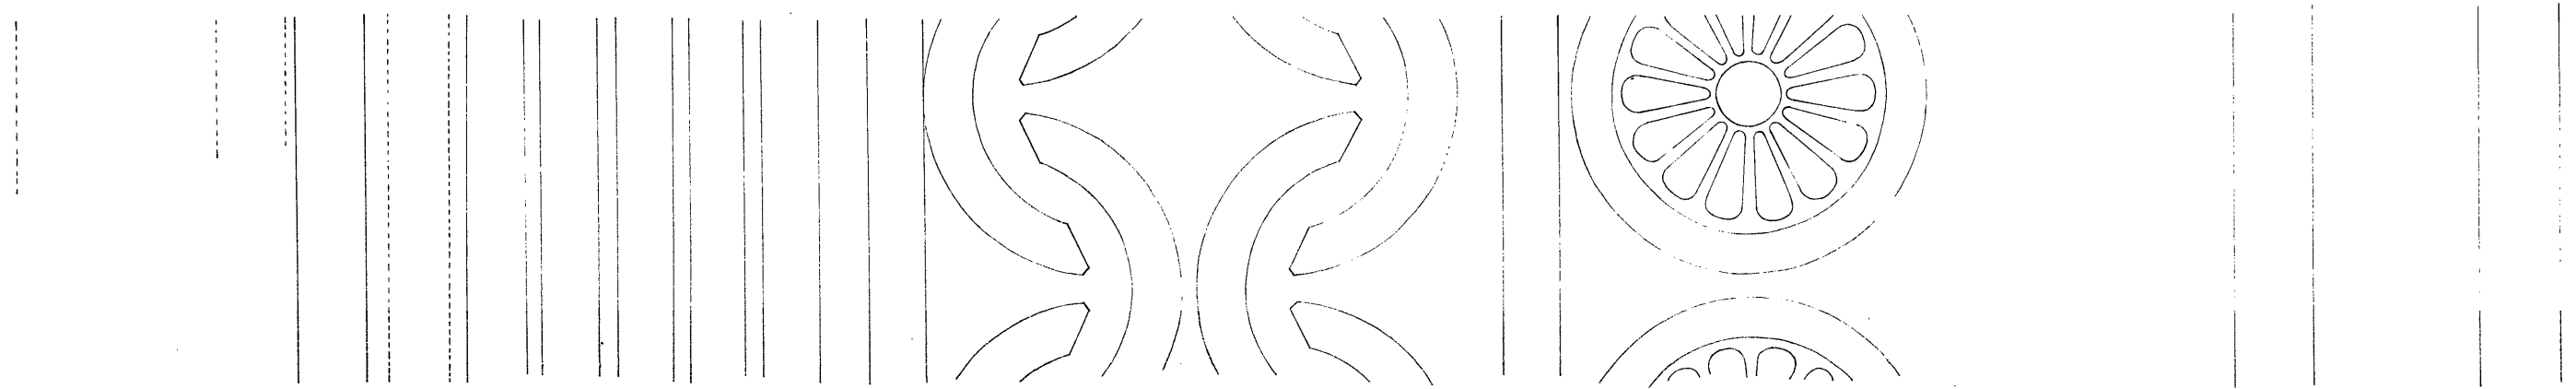


姫路城大天守 五重大棟 棟積

五重大棟の反りは金瓦上端に5寸×12

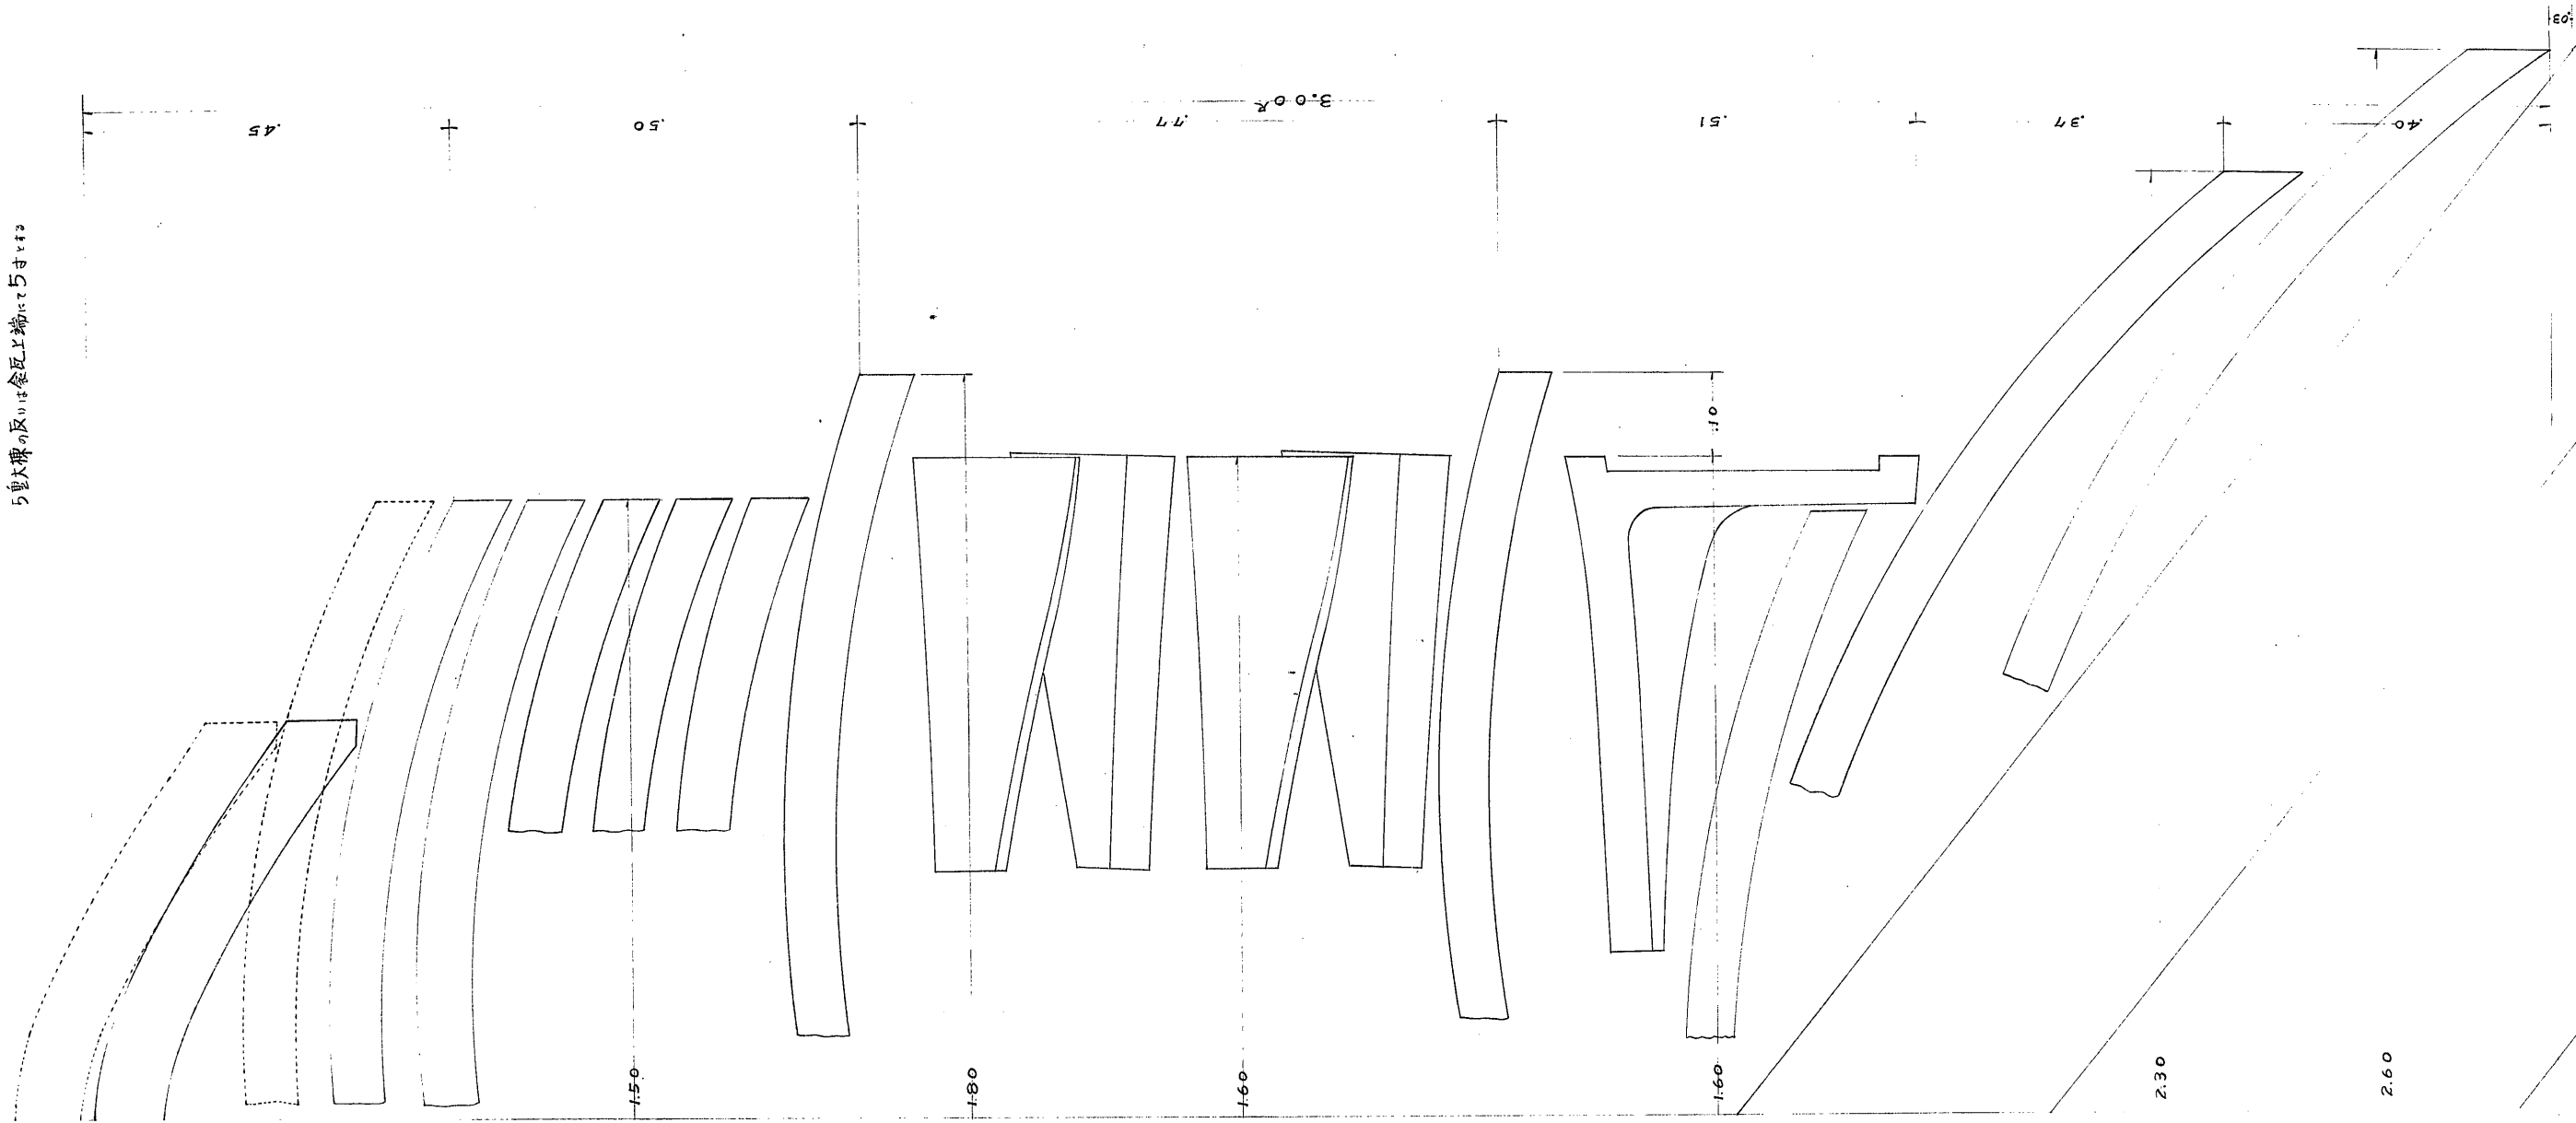

124-(9)