


兵庫	系	姫路城跡	天守
図面種類	地	天守階	1/20
製作者	管理	管理	管理
調査年月日	年	月	日
巻	号	表の	図次

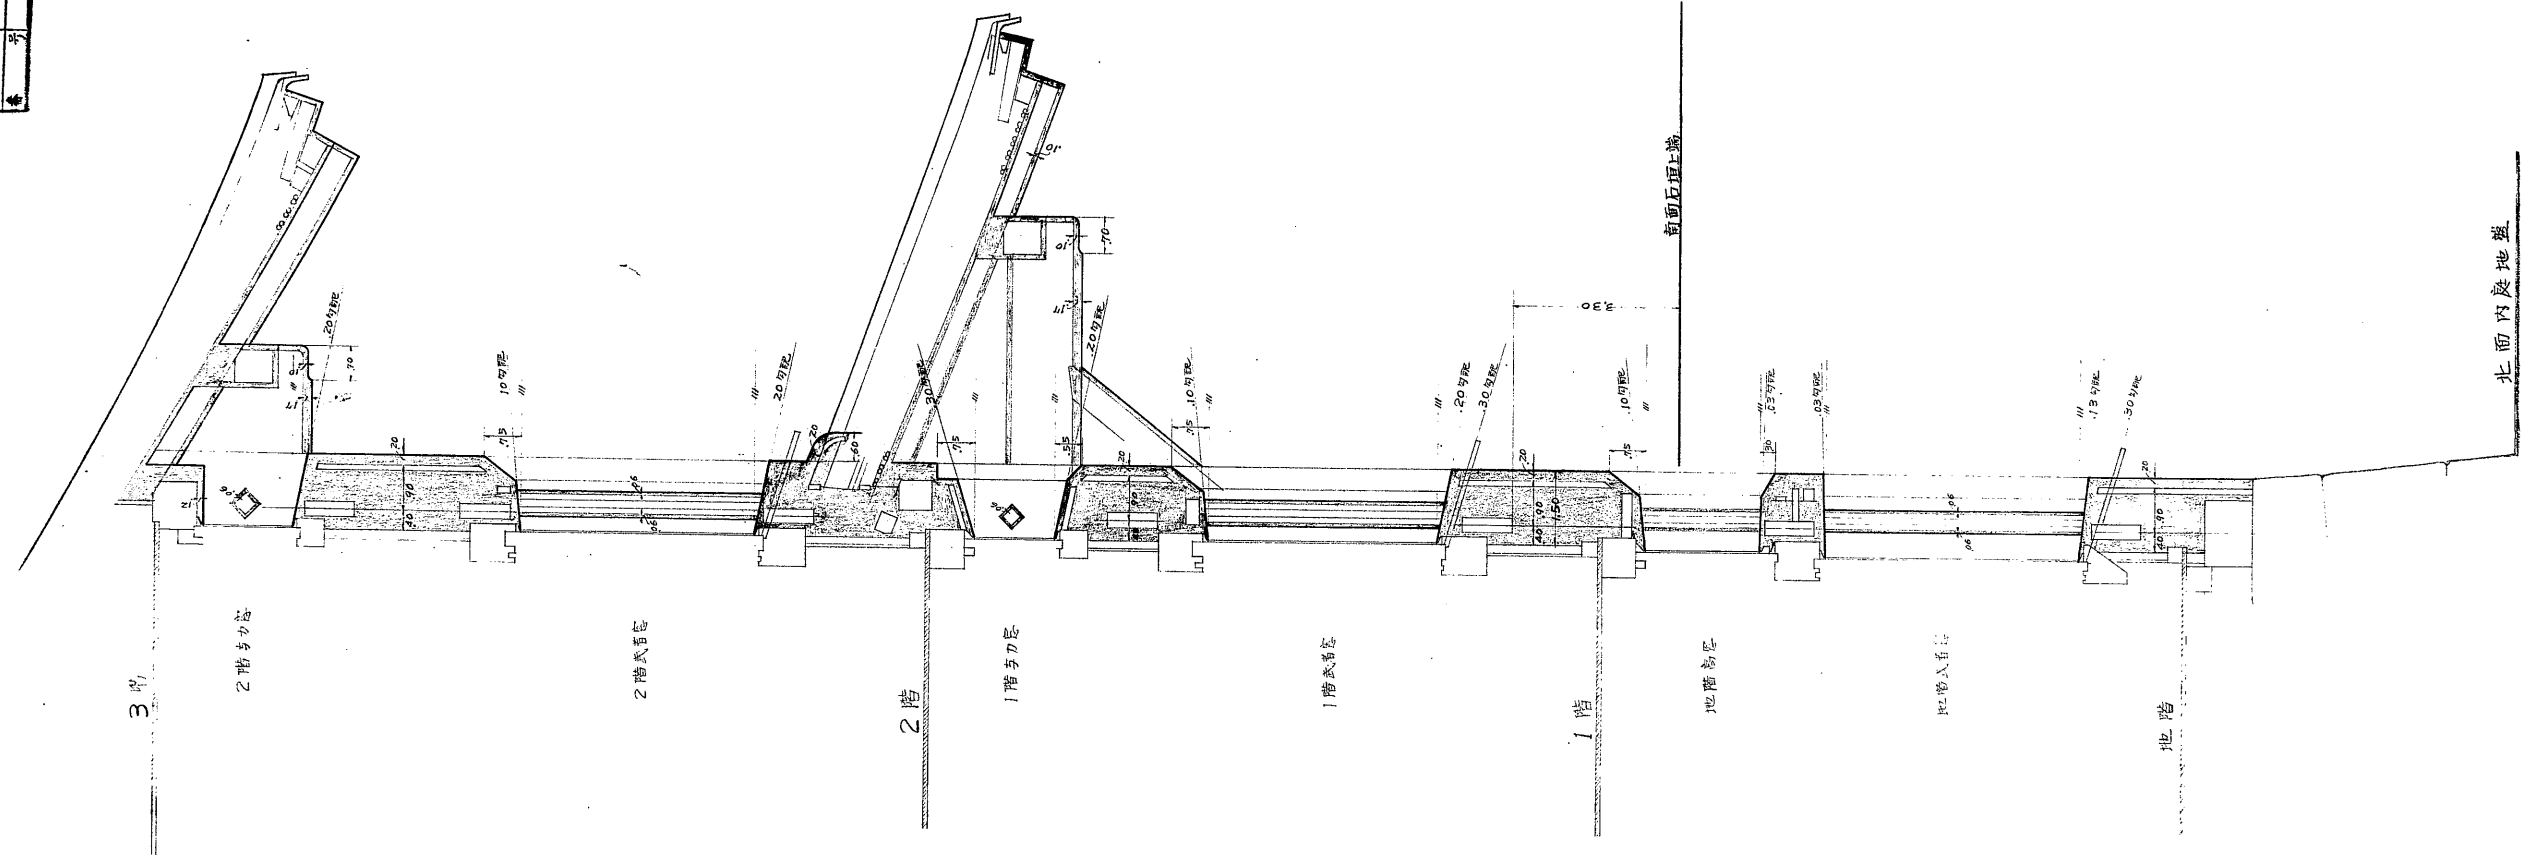

(P.15)-111