


(P5)-45A

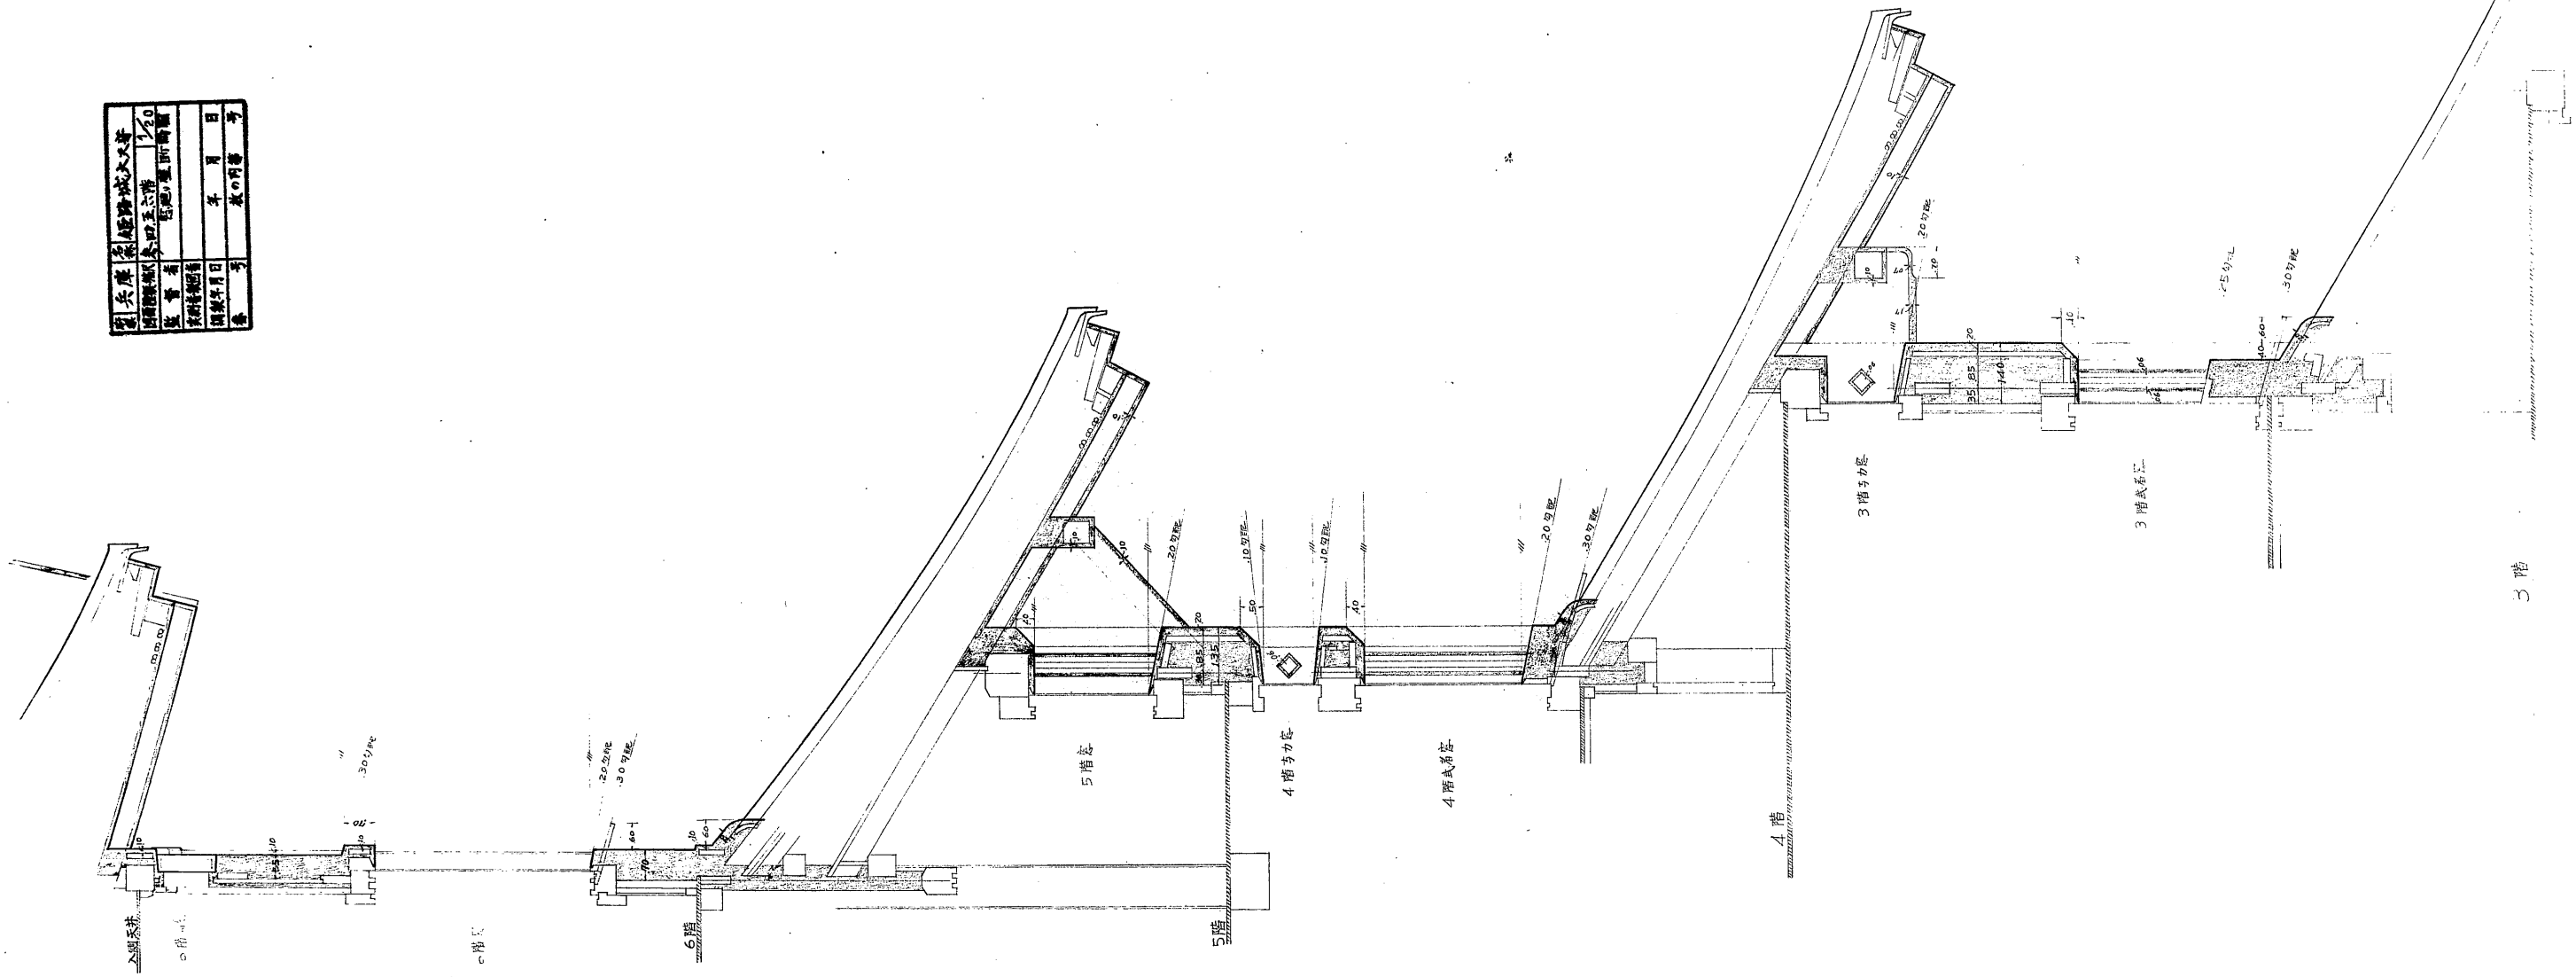

3階