



西南隅補強圖

断面圖



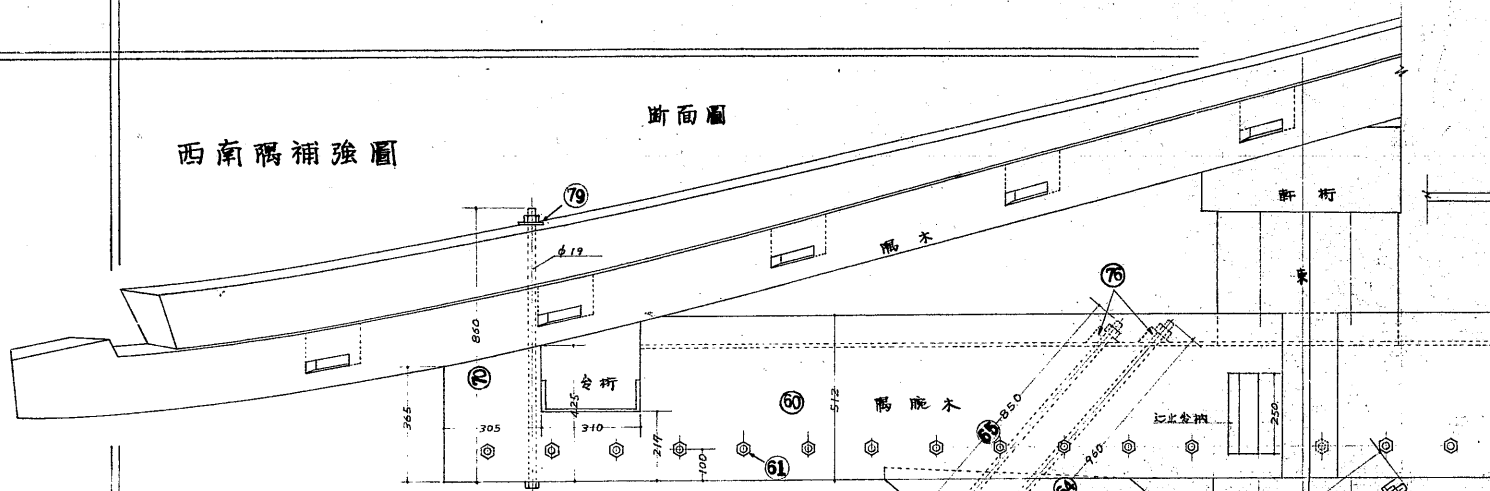


断面圖


東北隅補強圖

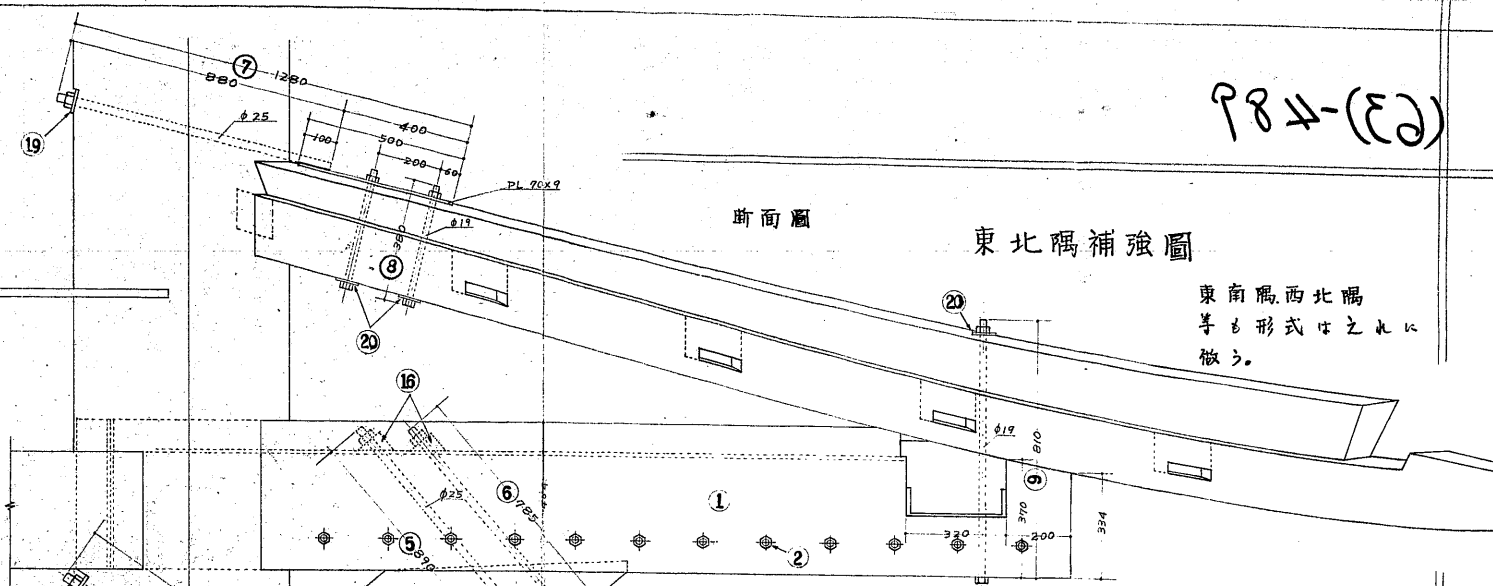


東南隅、西北隅  
等も形式は之に  
倣ふ。

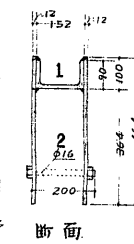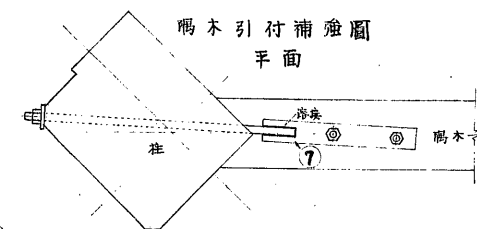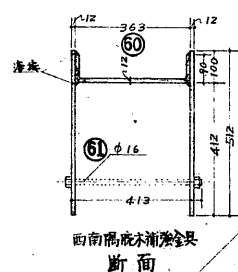




平面圖

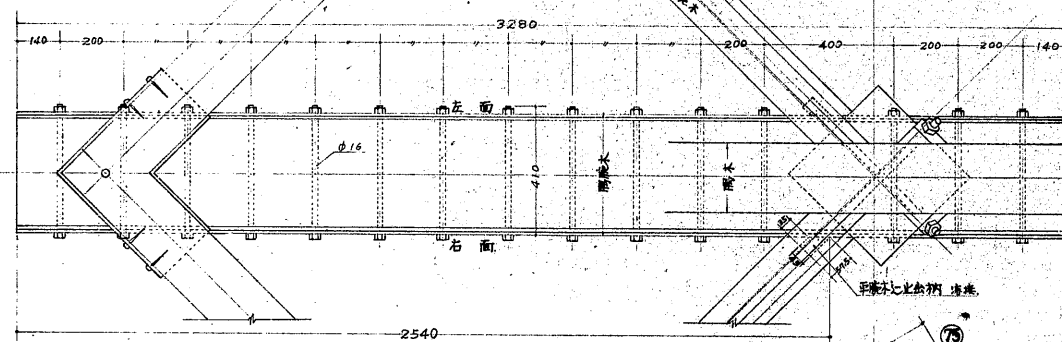


平面圖

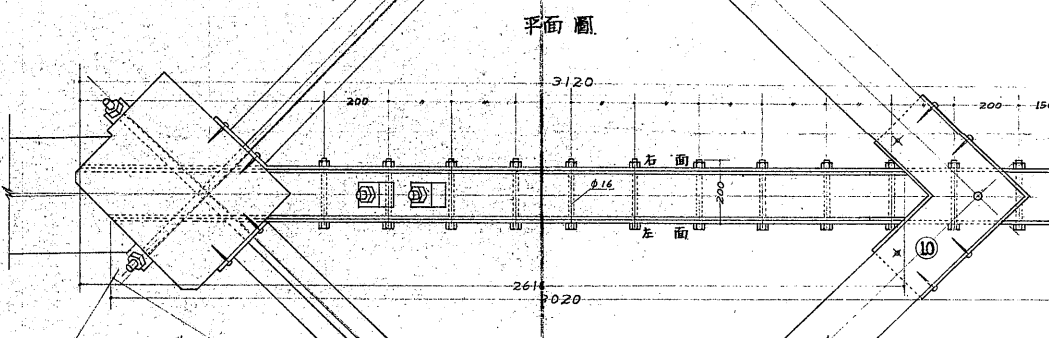


平面

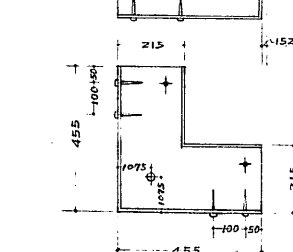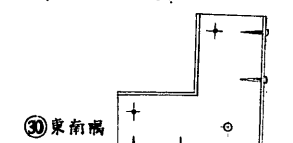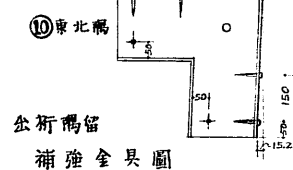


断面

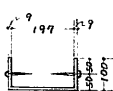


全上隅平断面圖

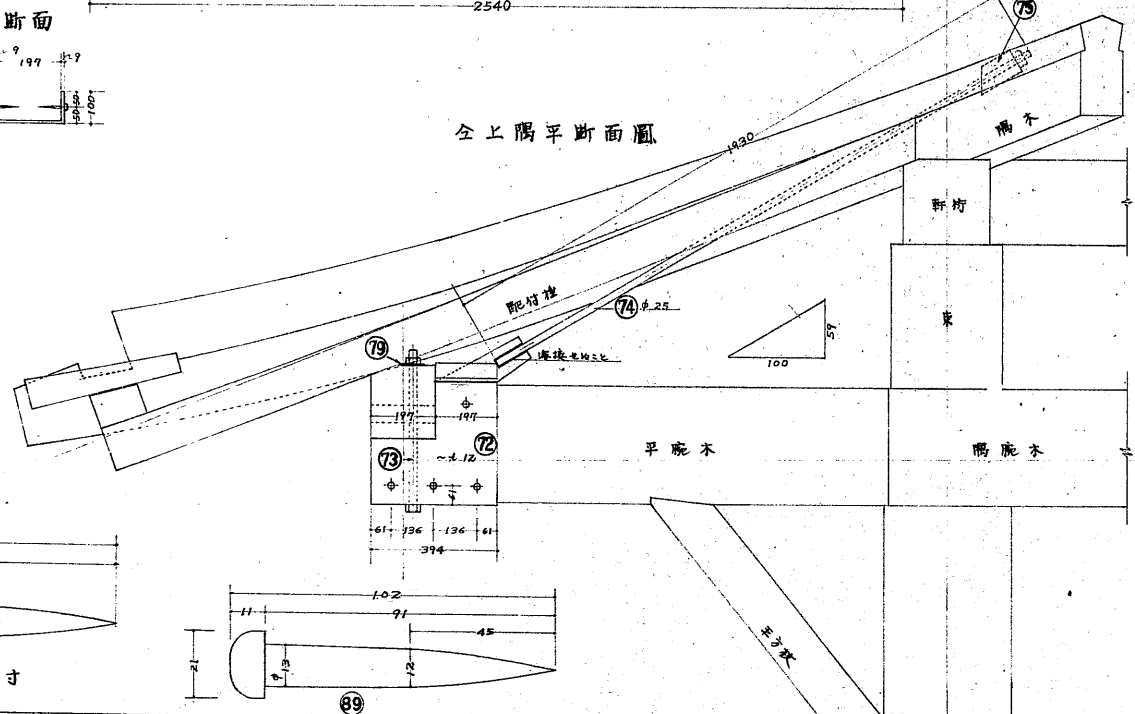

全上隅平断面圖

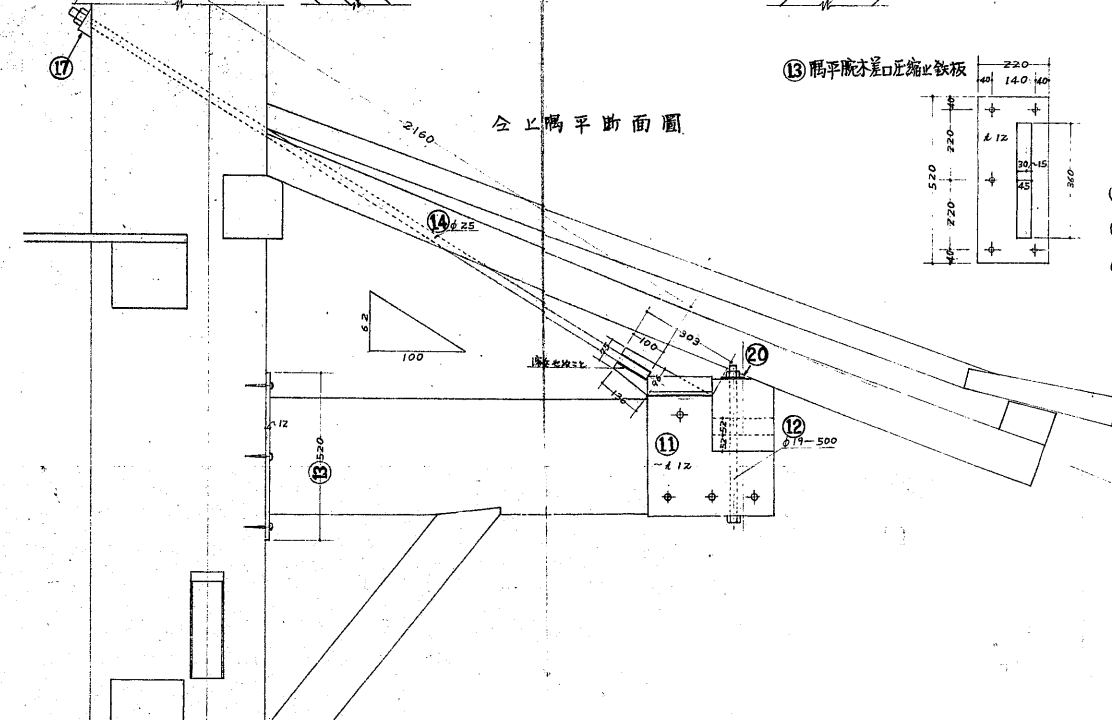


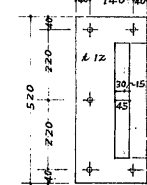


図面種類	図名	図番
設計者	監製者	川合 謙一
製図者	製図年月日	年月日
検査者	検査年月日	年月日
備考	枚の内第	66号