


兵庫縣

姫路城天守武階西面千鳥内室洞差補強圖

縮尺 貳拾分之二

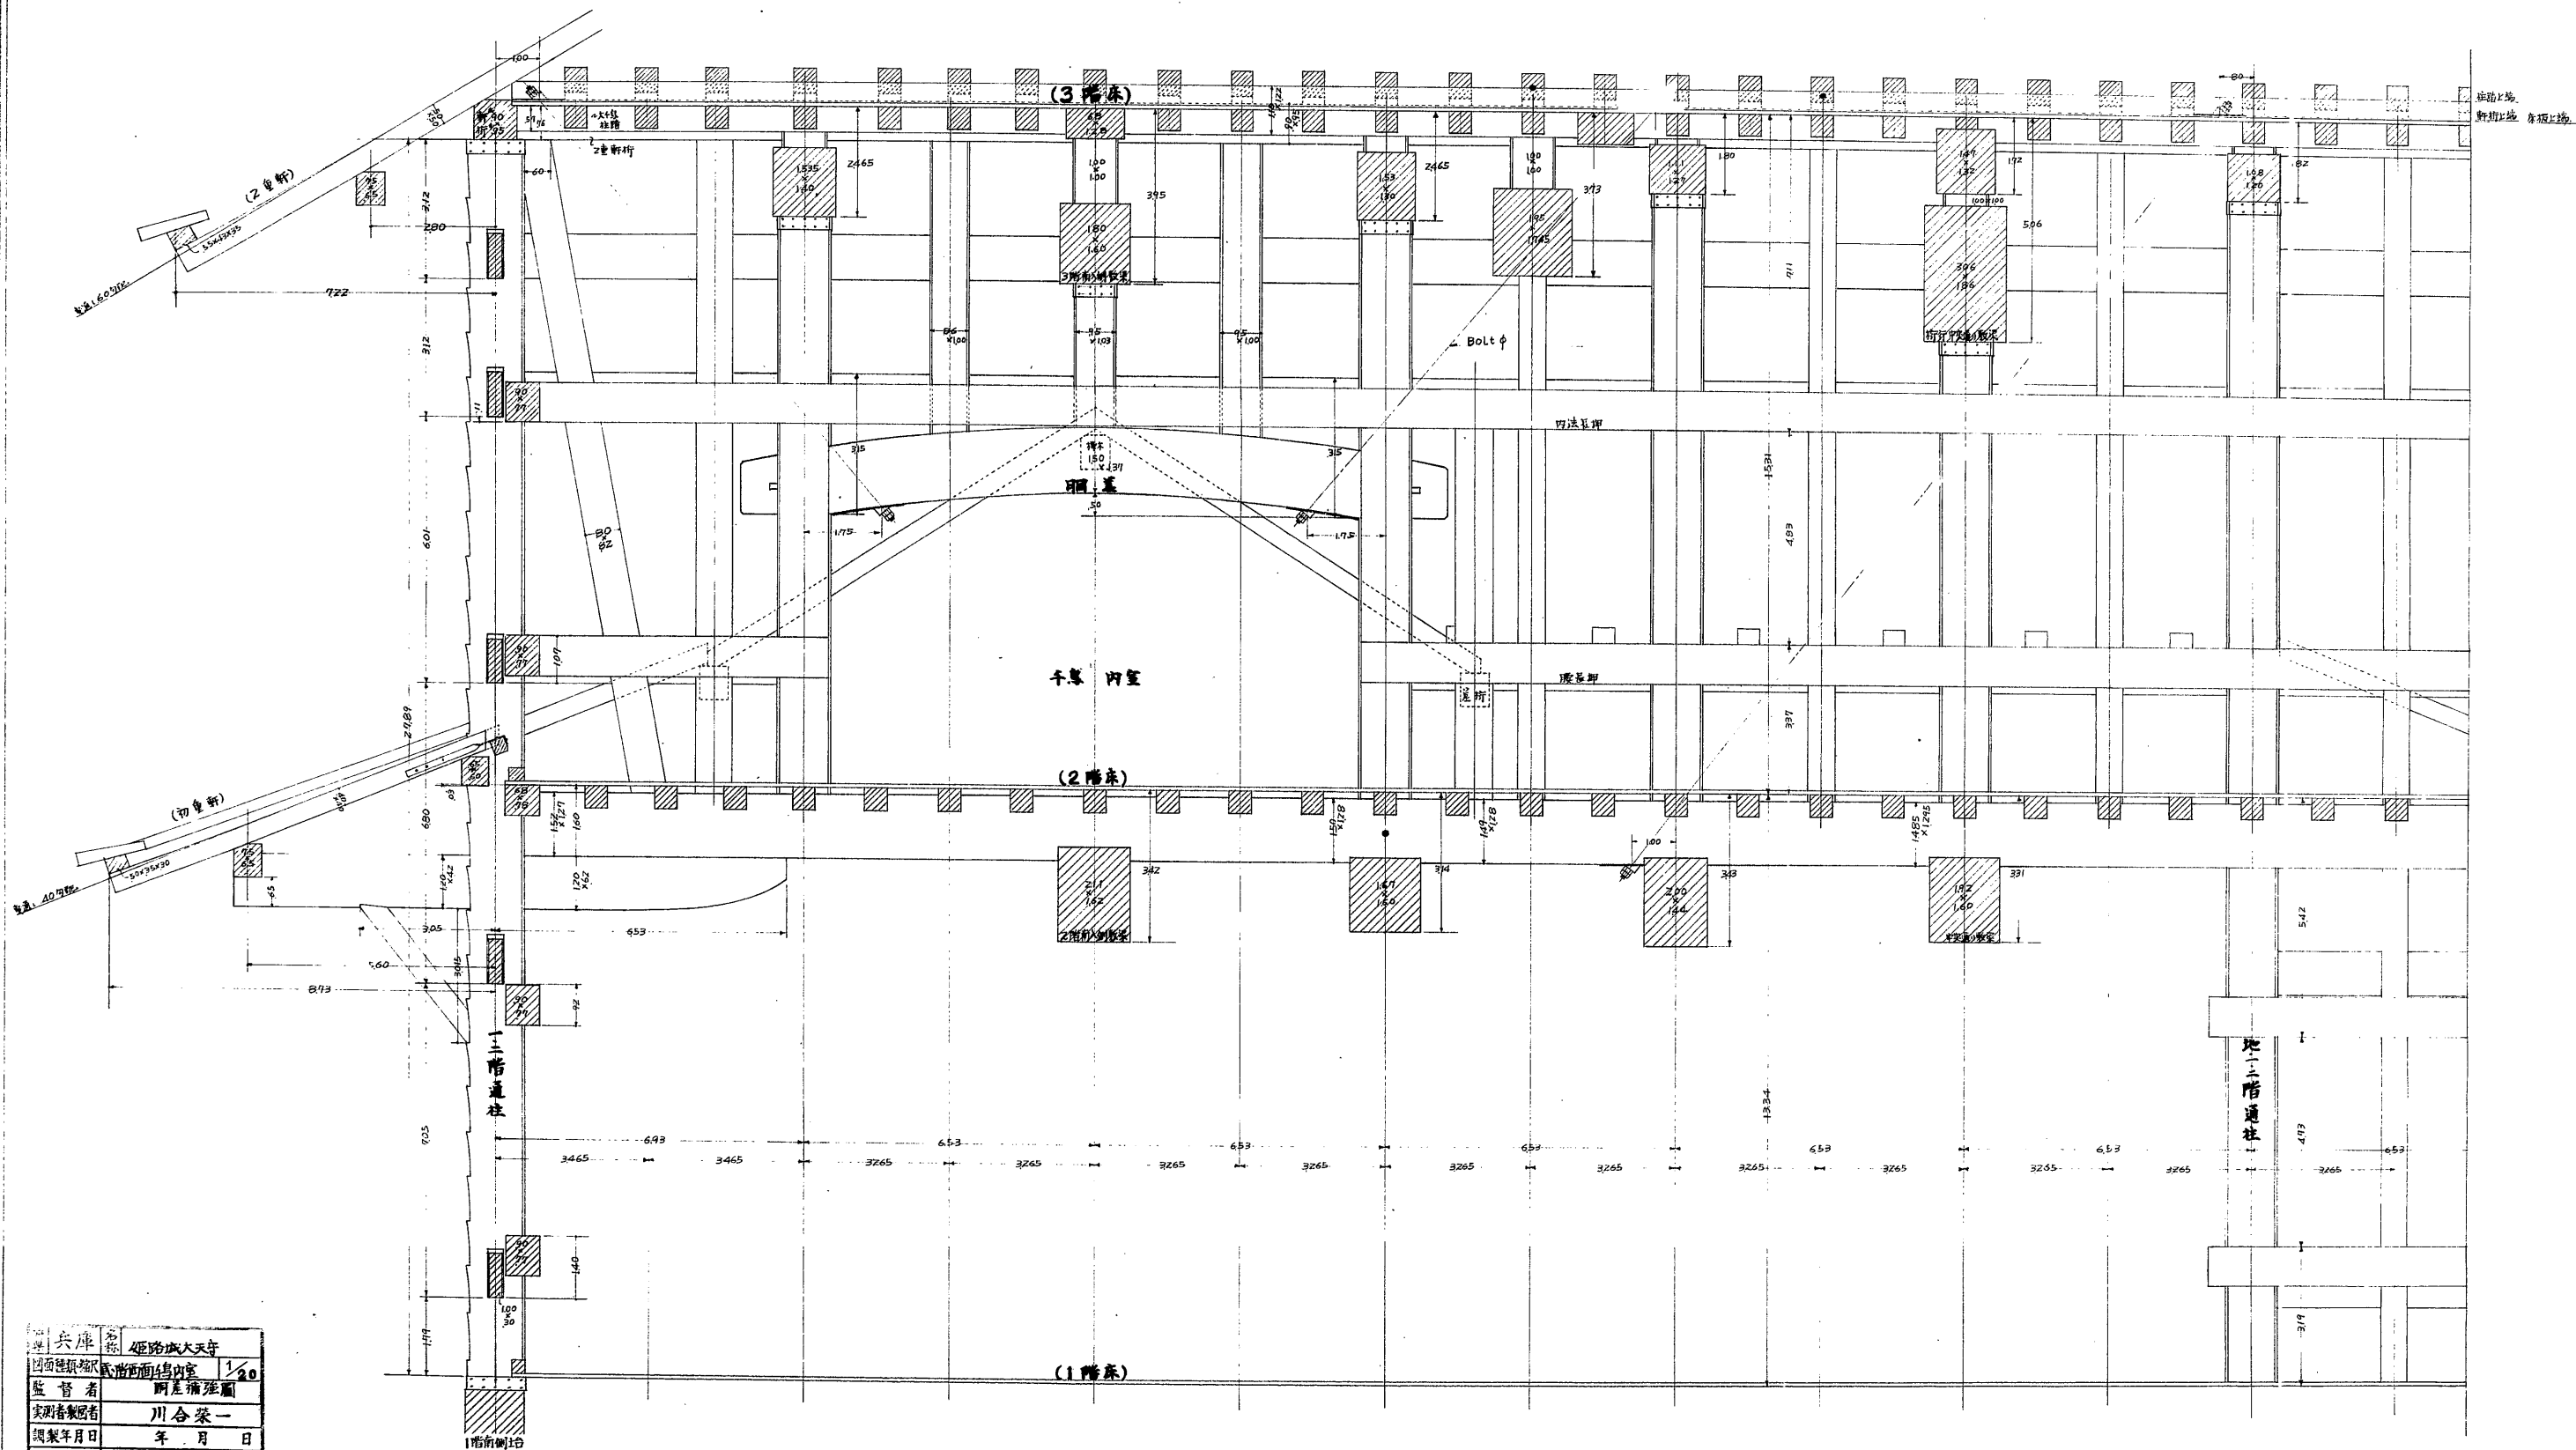

所在地	兵庫縣 姫路城天守
調査種別	西面武階内室 洞差補強圖 1/20
監督者	町屋補強組
実測者	川合 榮一
調査年月日	年 月 日
番 号	表の図第67号