姫路城大天守東西大柱、貳階床梁差口締付補強鋼ゴ板Bolt原寸図.

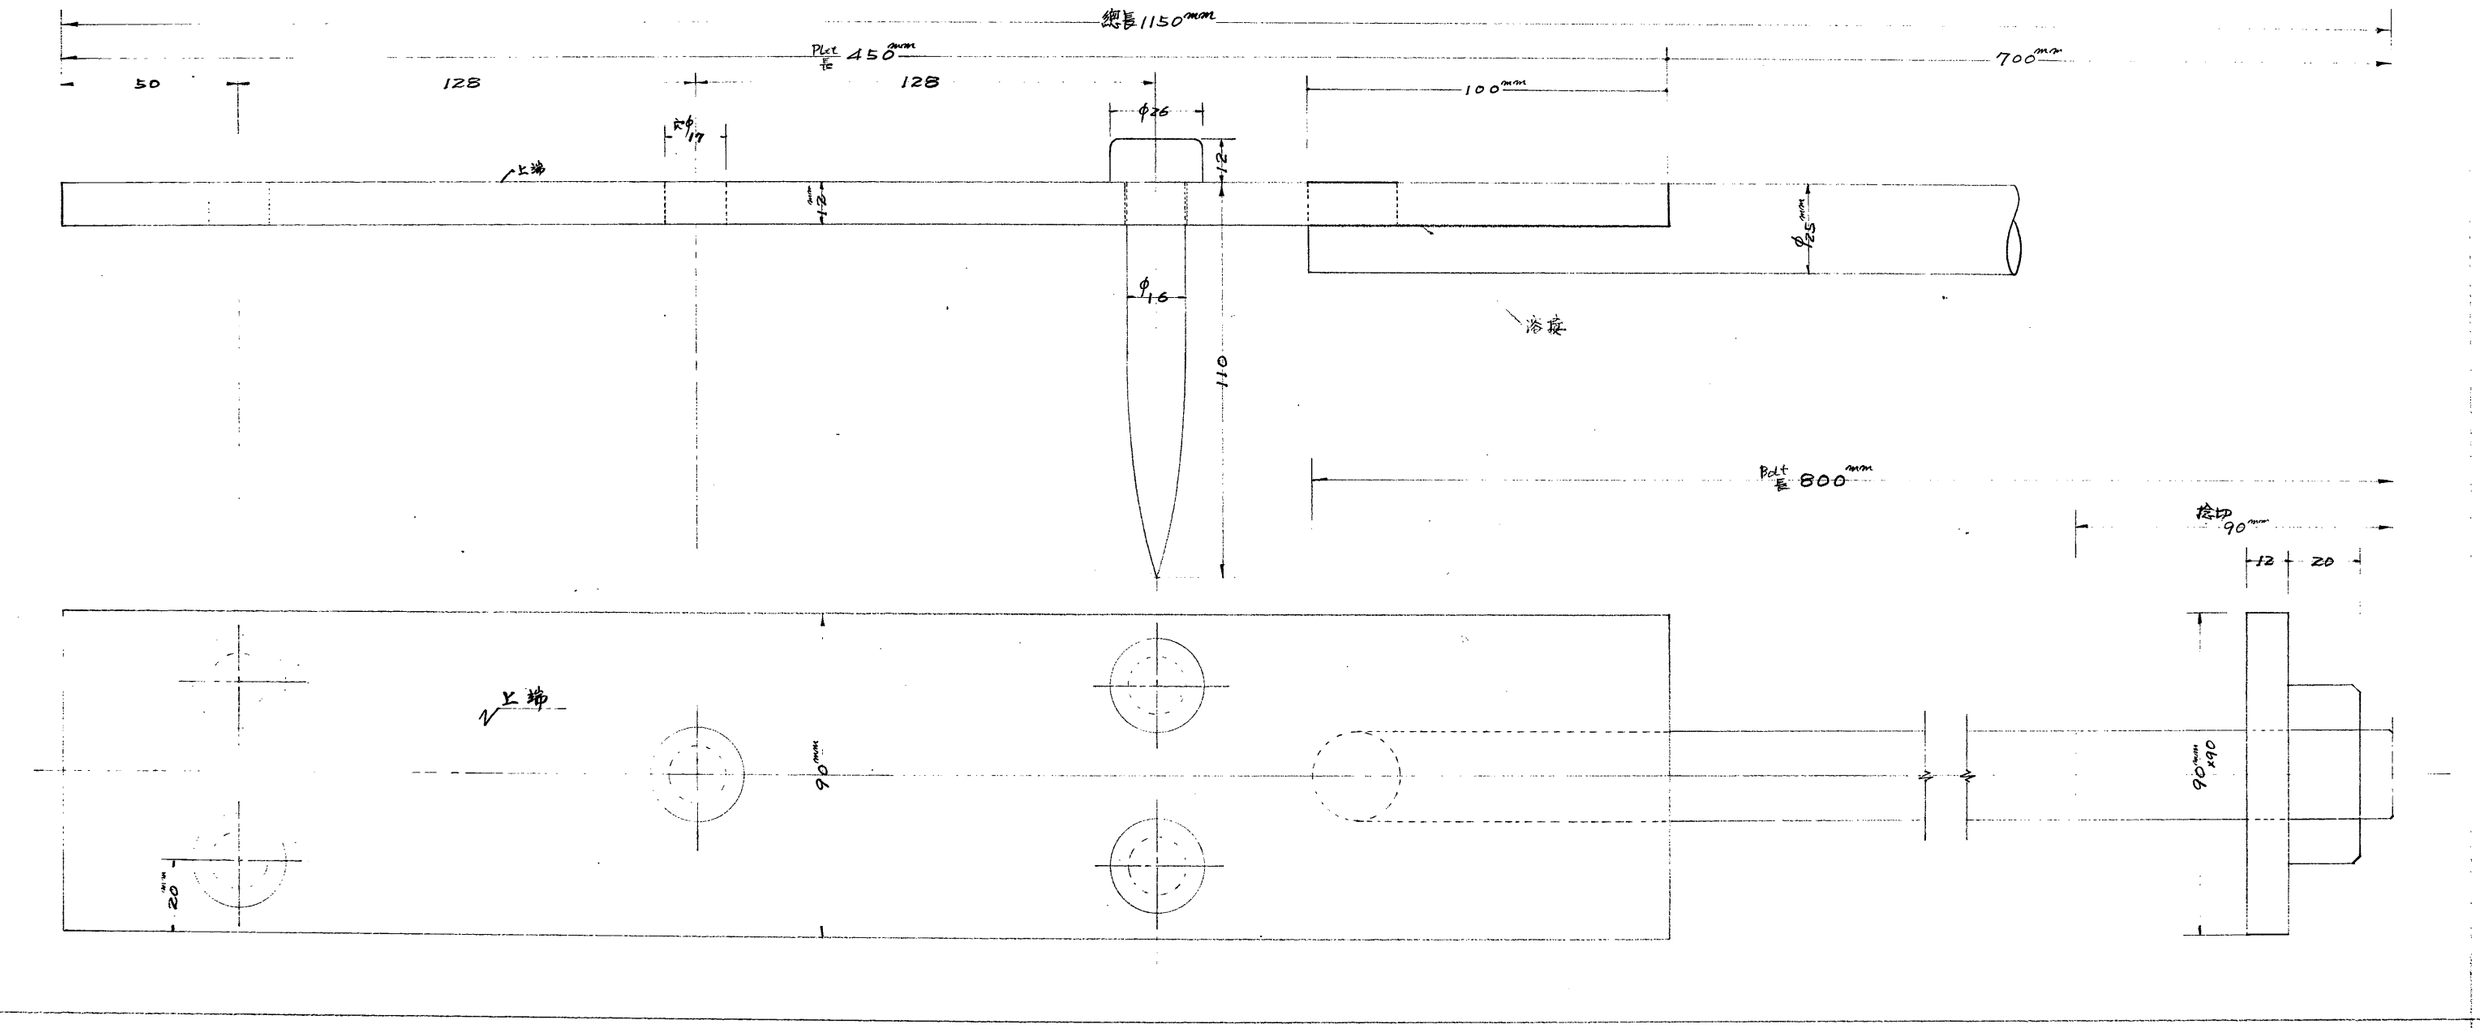

禁転載 姫路市立城郭研究室