姫路城天守閣　各階平面関連図

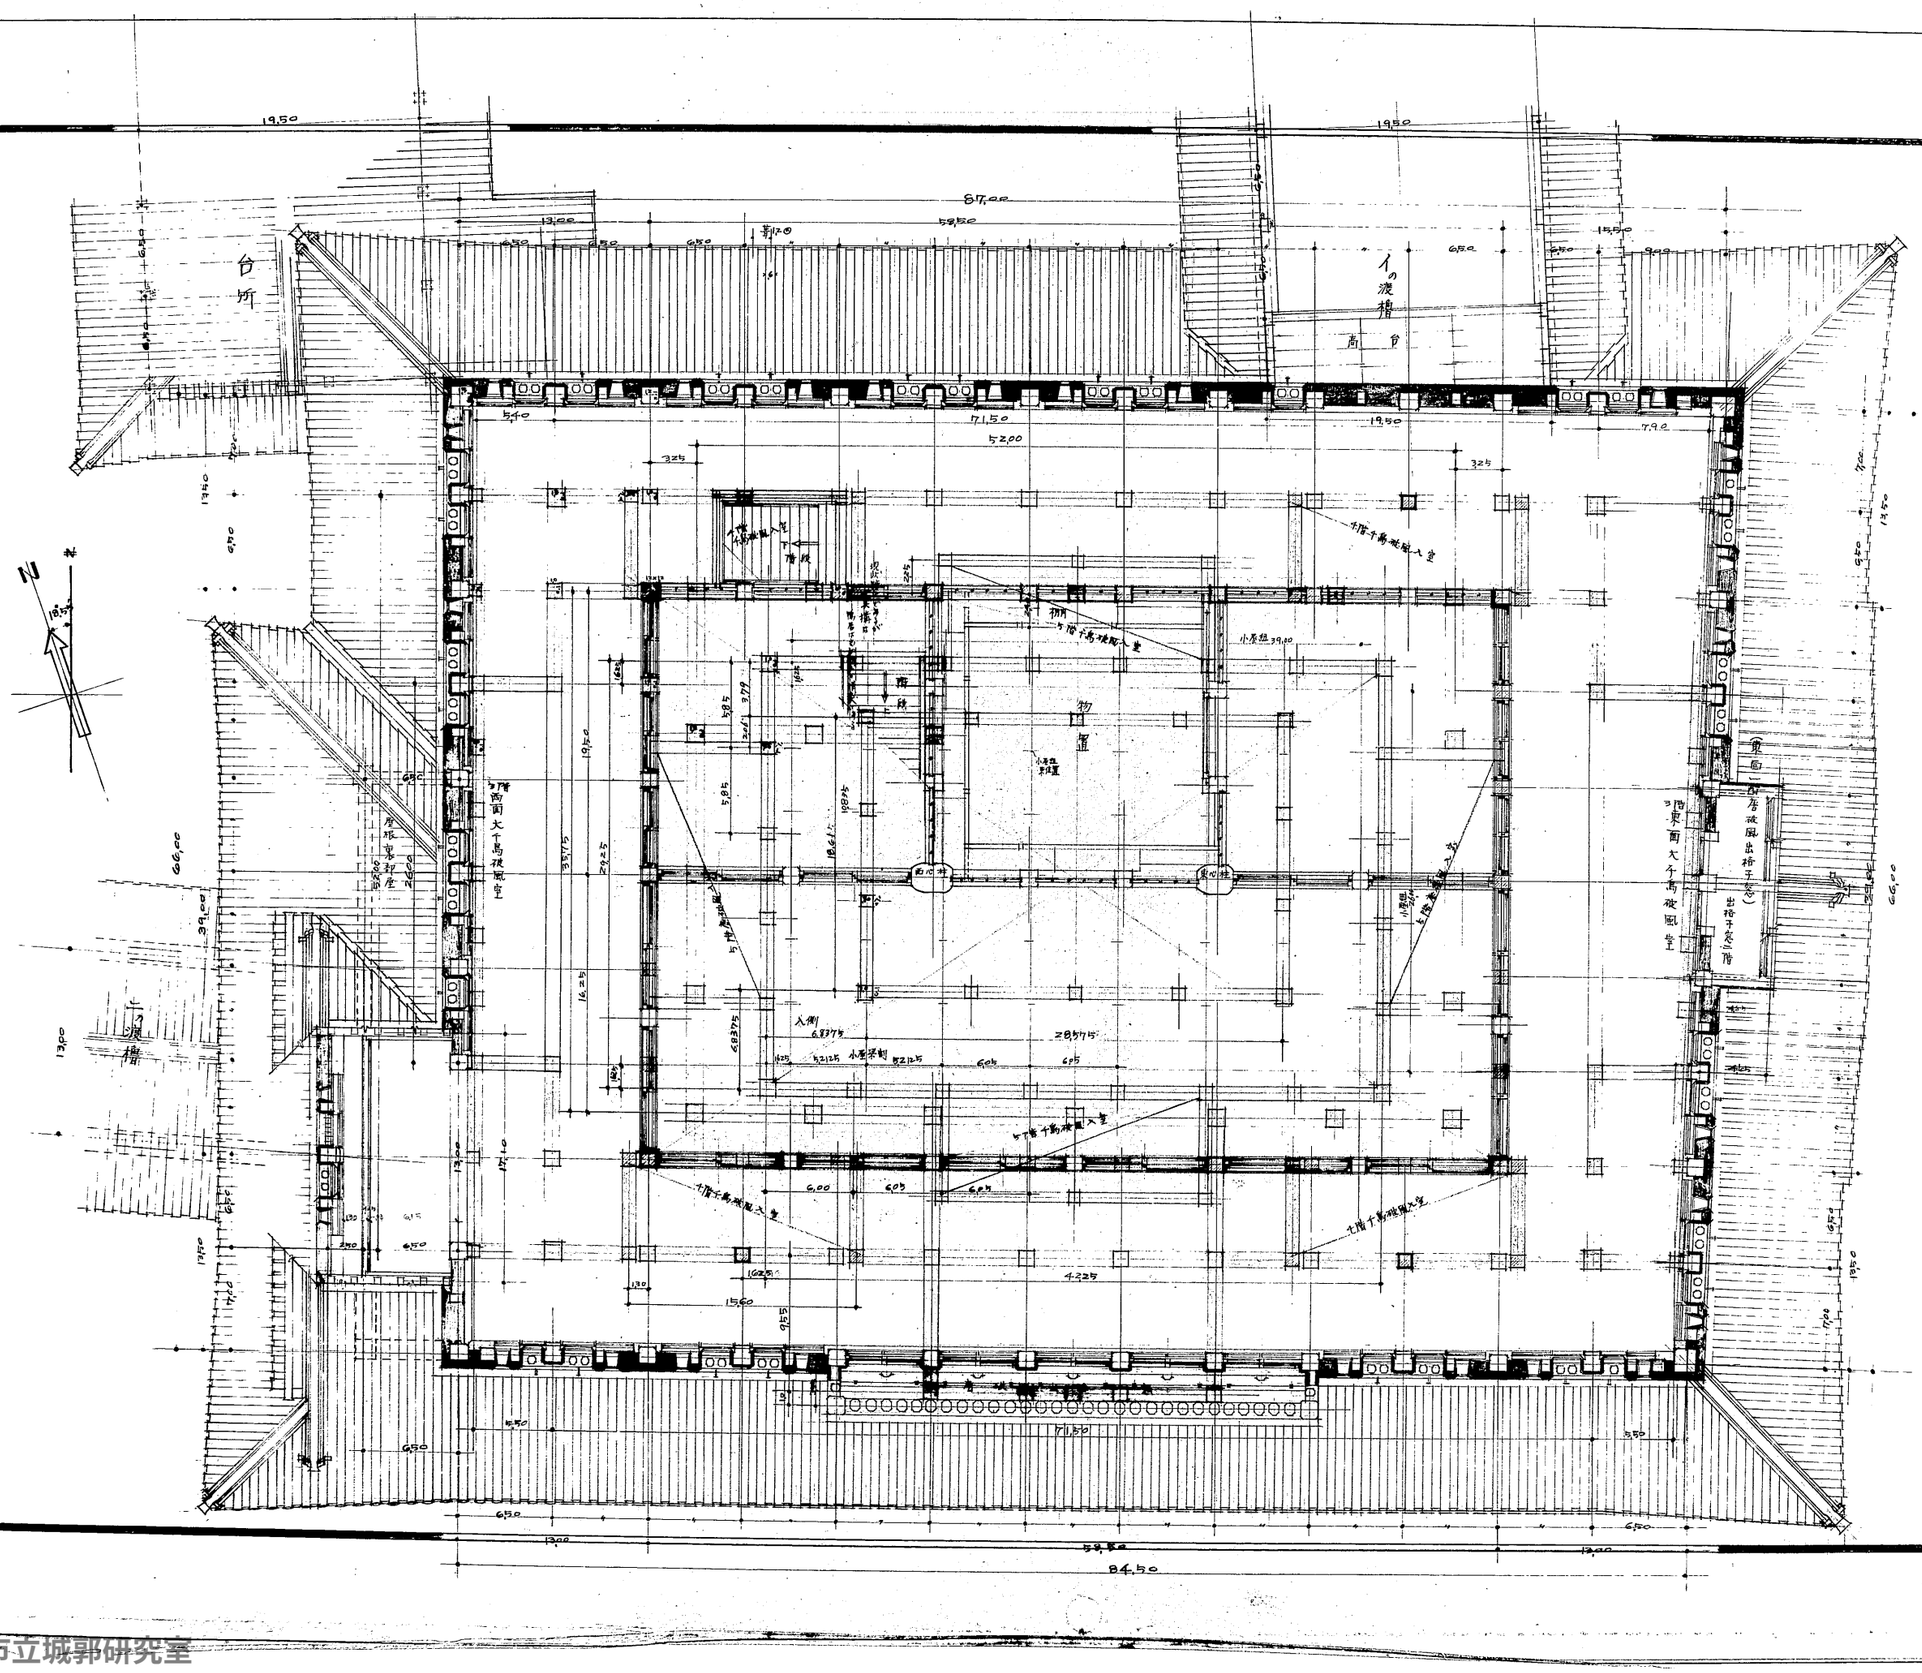

縮尺 三十六分之一

禁転載　姫路市立城郭研究室