兵庫縣

姫路城天守地階東面中央東西断面圖

縮尺拾分之壹

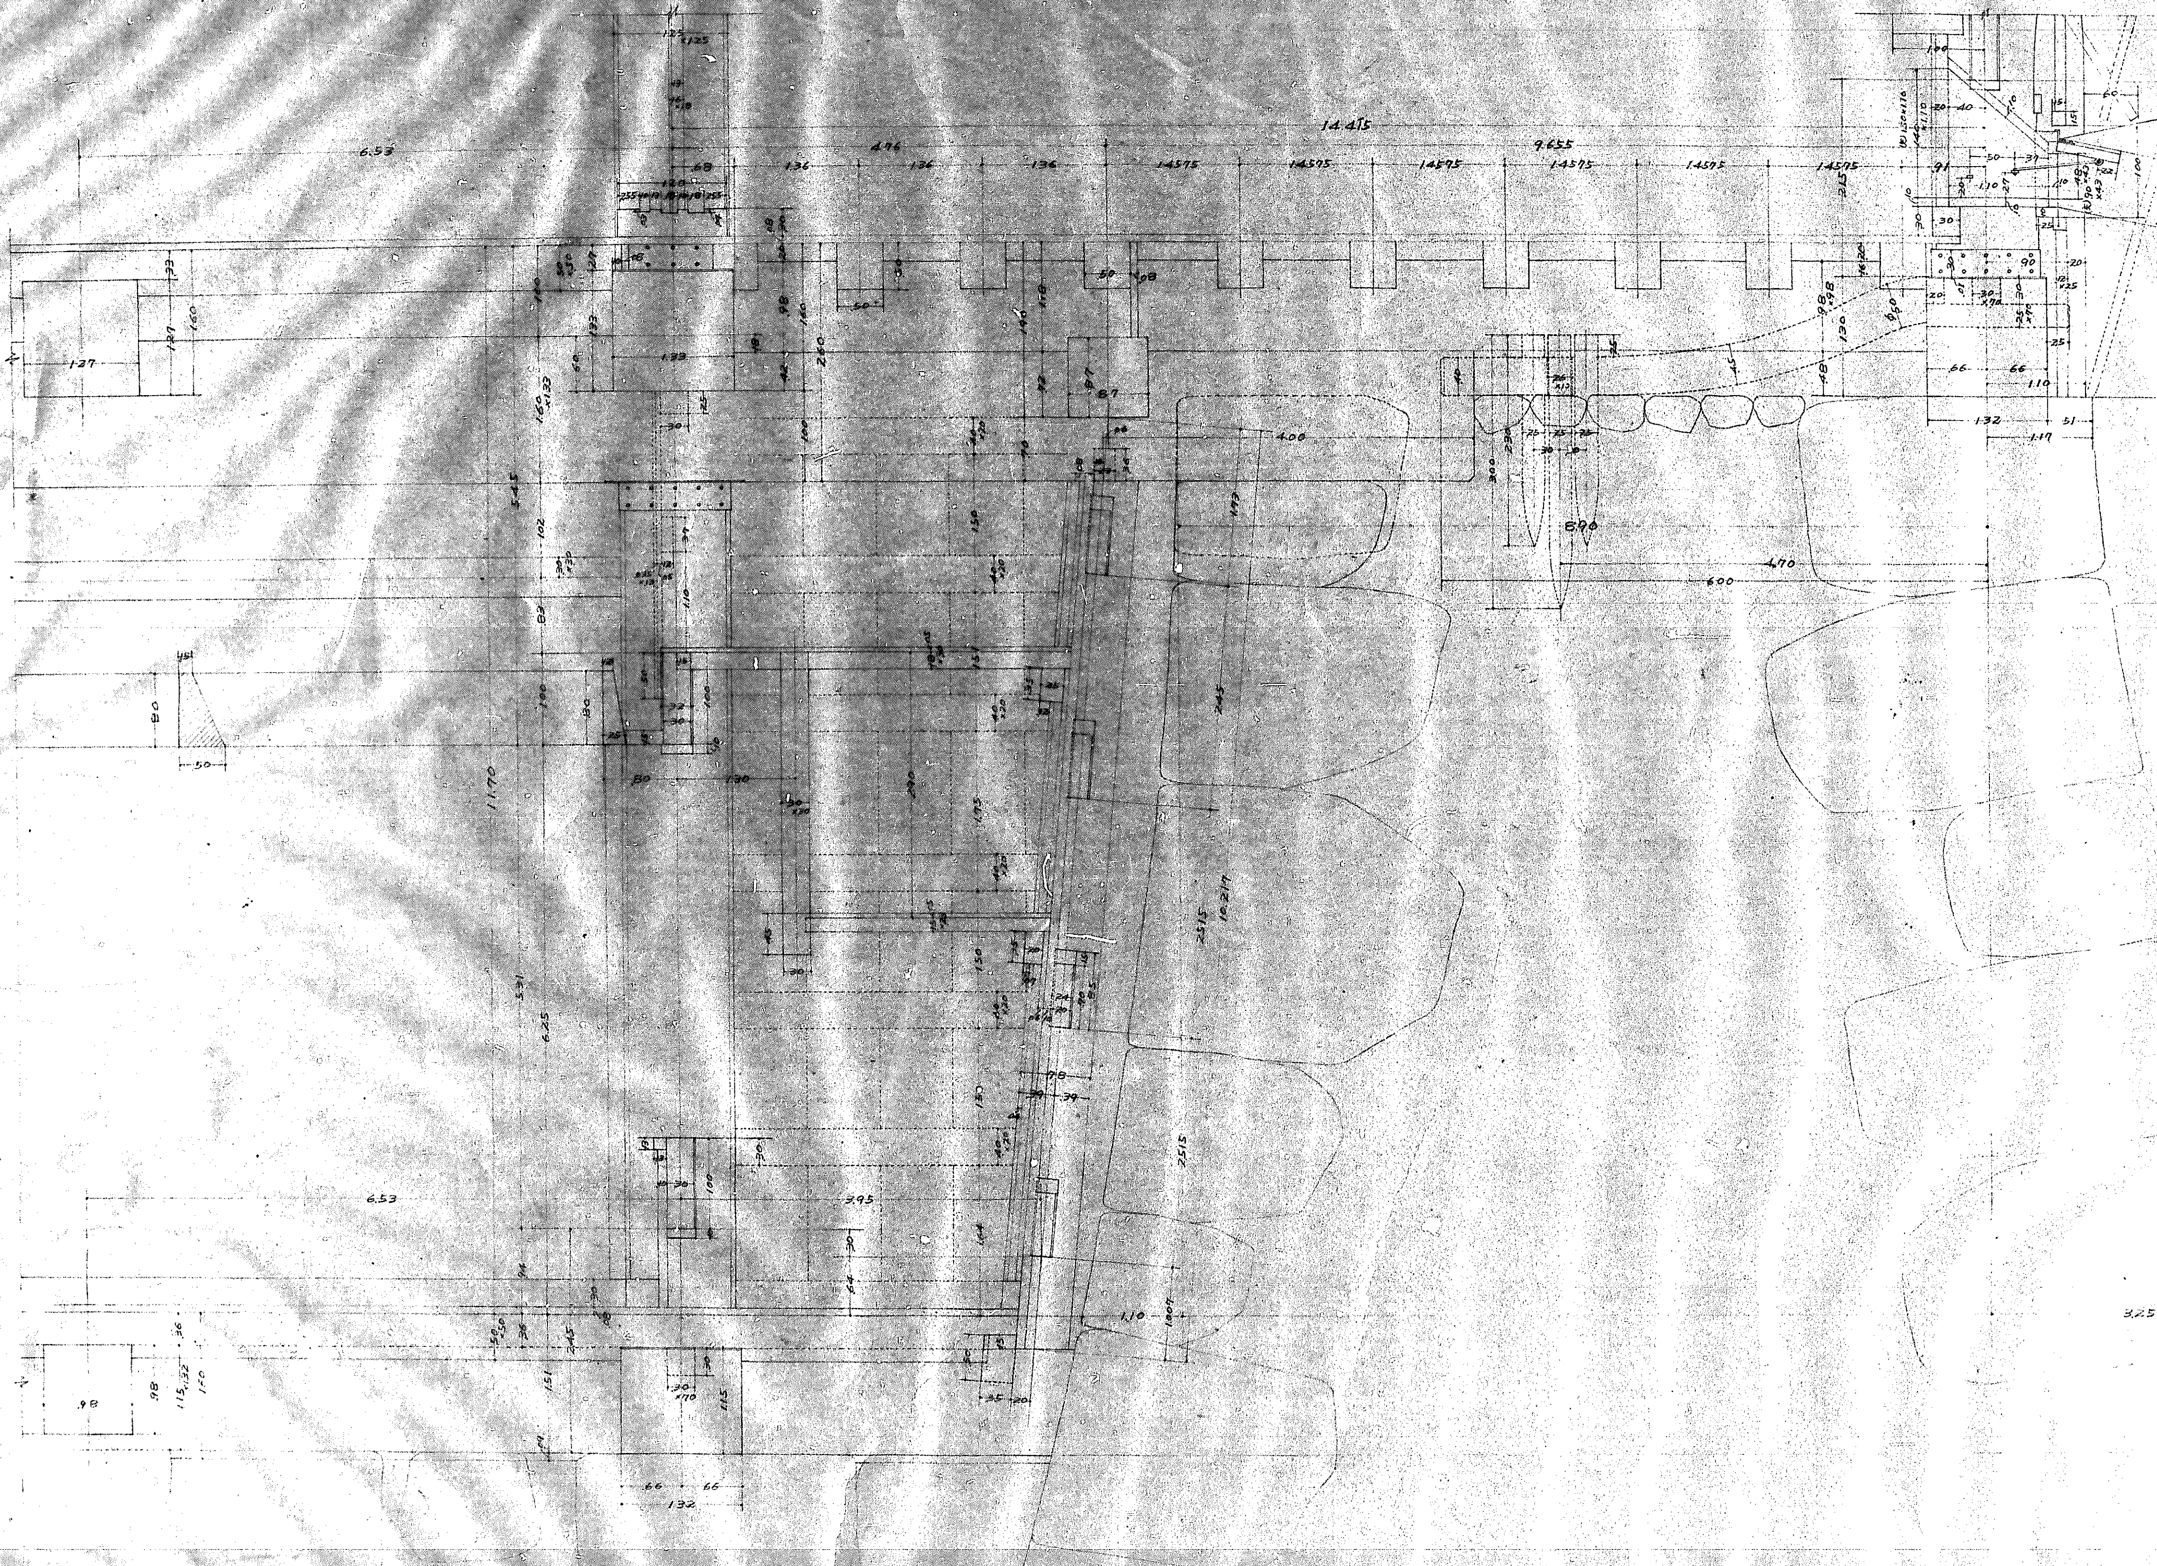

14.415
6.53
1.36
4.96
14.595
9.655
1.27
11.70
4.00
6.00
4.70
5.90
3.95
6.53
1.10
2.515
1.32
0.66
0.66
1.17

兵庫 [illegible]	
[illegible]	1/
[illegible]者	
[illegible]	川合[illegible]
[illegible]日	33年5月　日
番　号	枚の内第　号

禁転載　姫路市立城郭研究室