


夫車券 姬路城天守地階階段現狀變更圖 縮尺拾分之壹

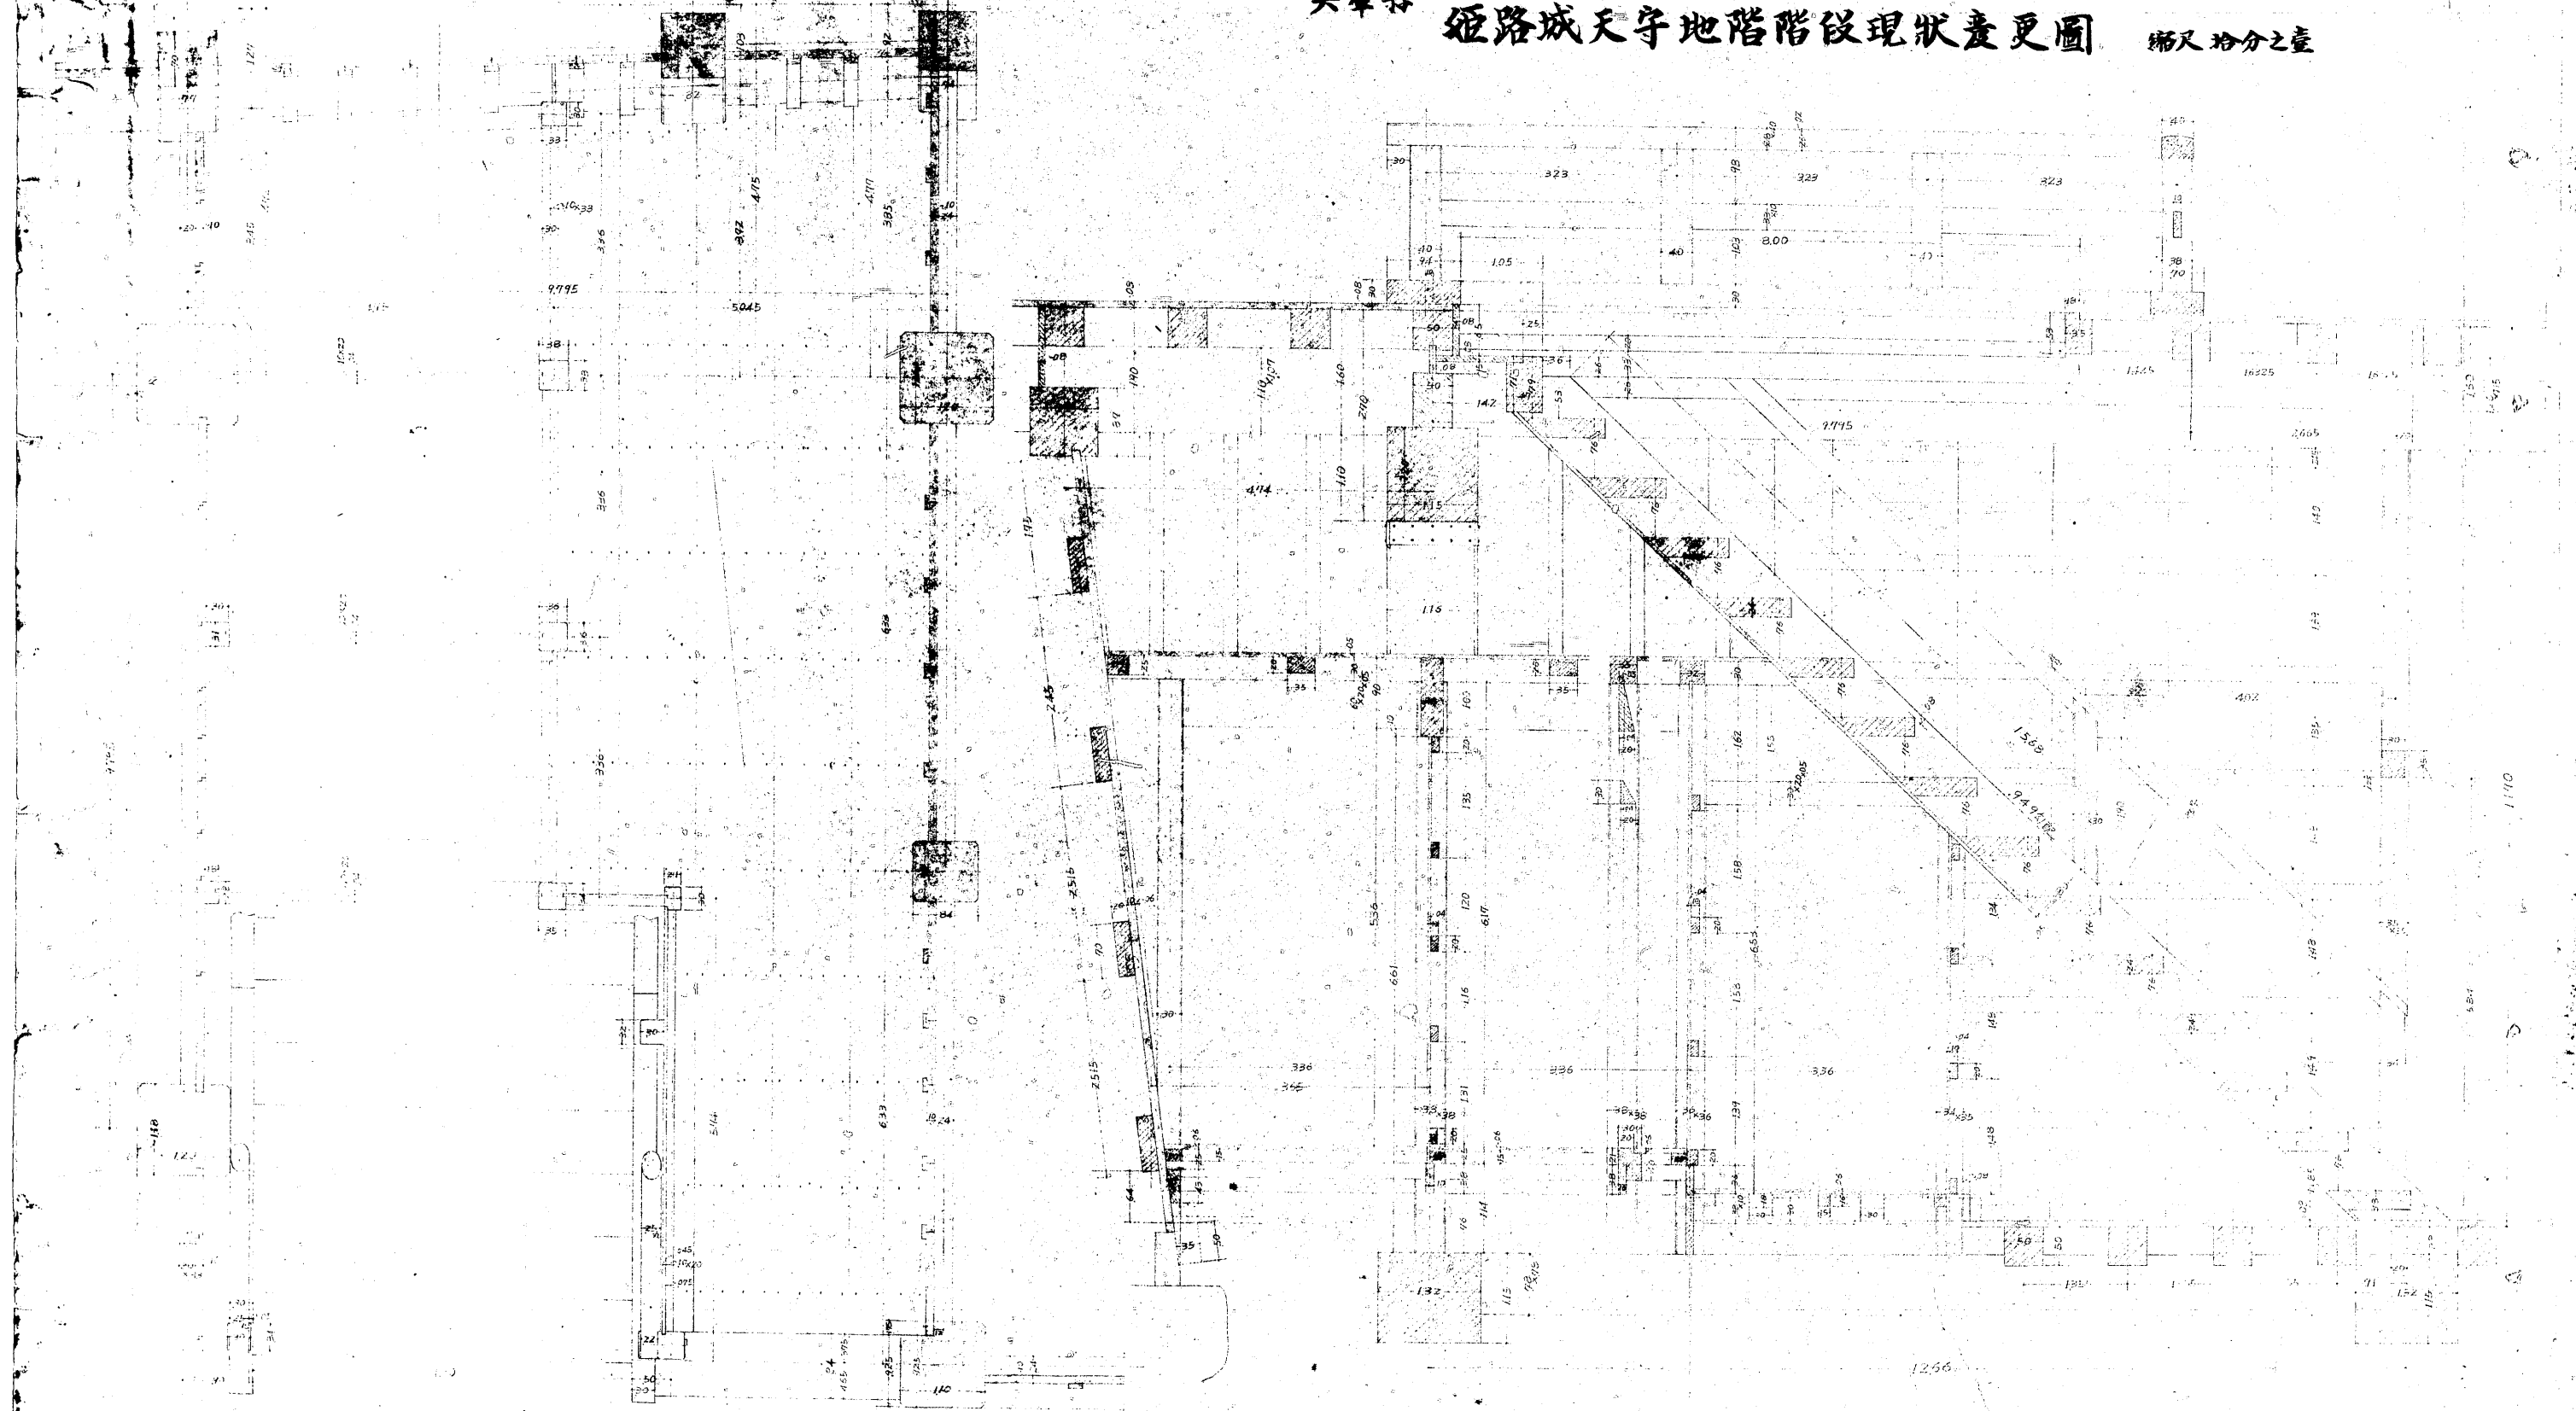


No.600-7