


兵庫縣

姫路城大天守修理分四重六階床見上圖

縮尺 五拾分之二

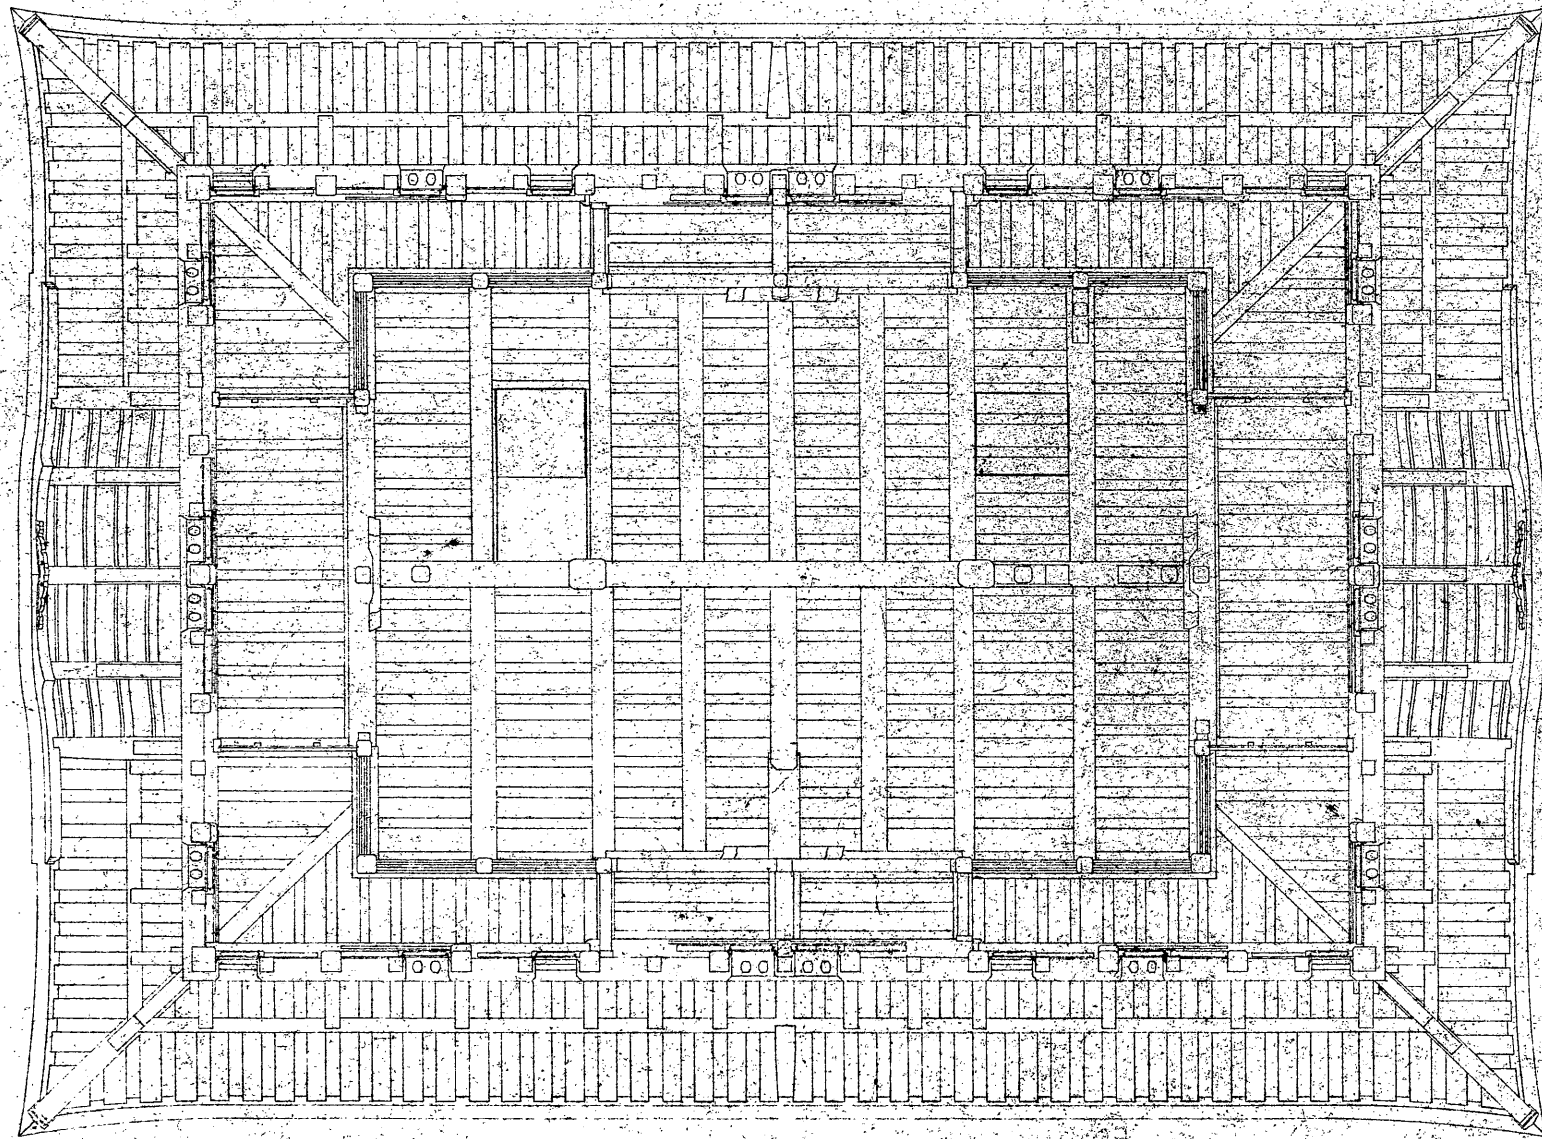

116824-1-12