






姫路城

大天守三階矩計現状グラフ

縮尺五十分之一

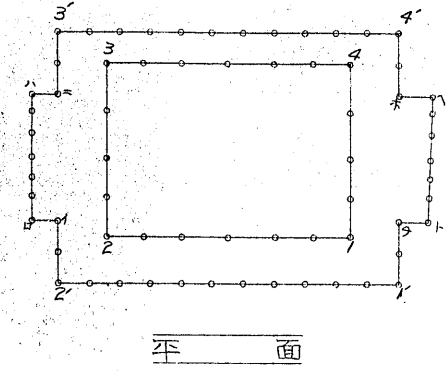

平面

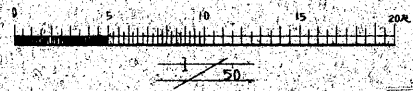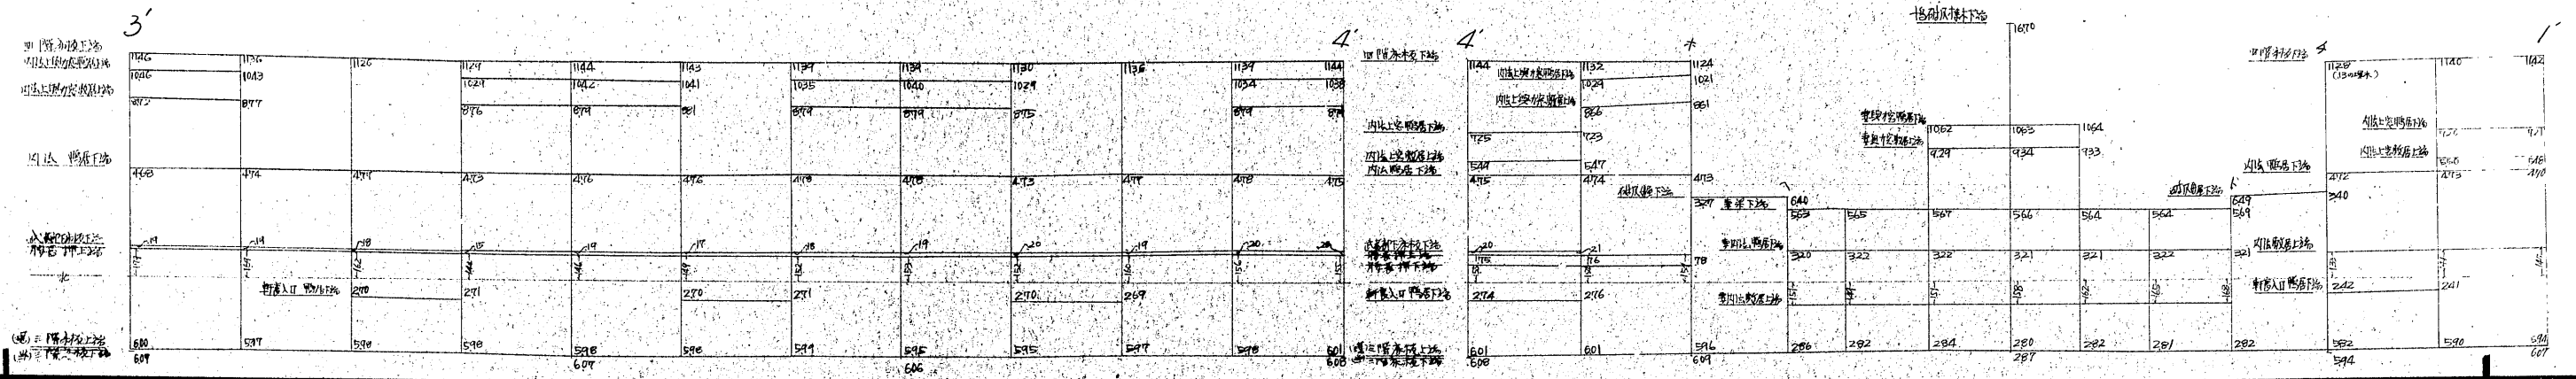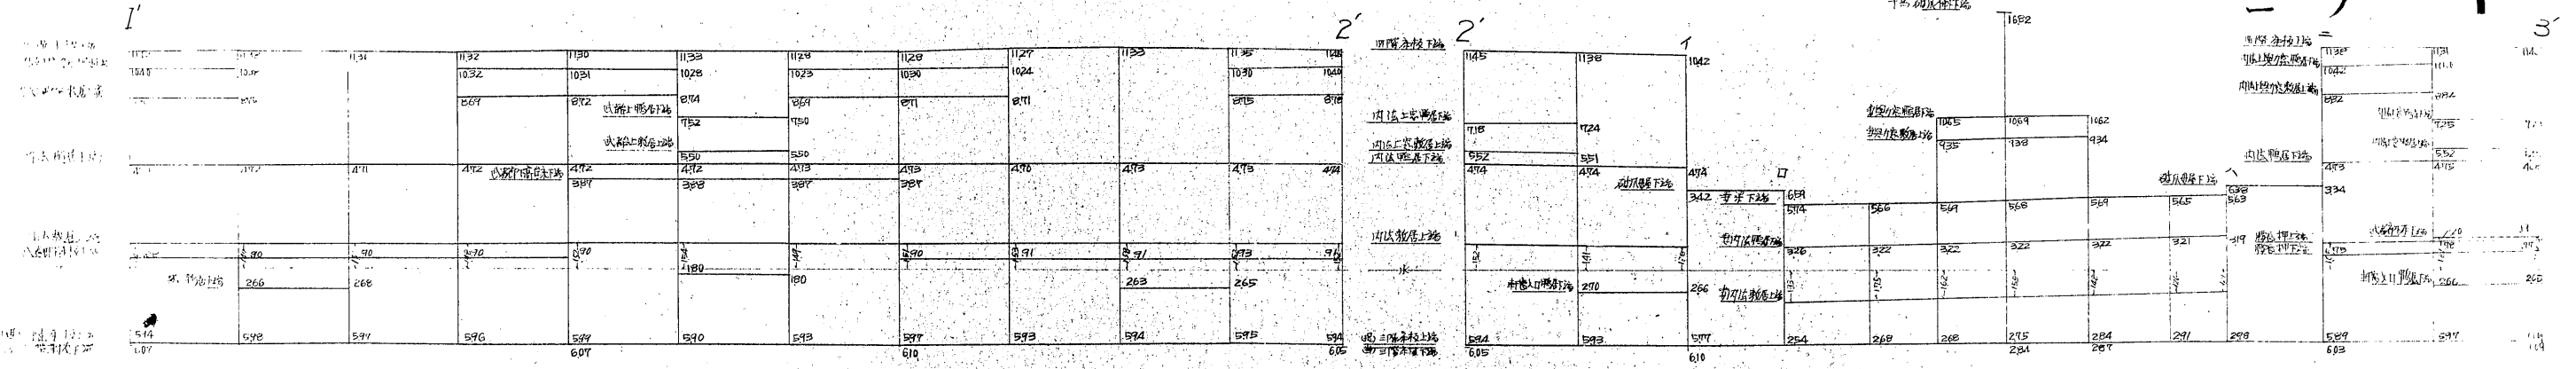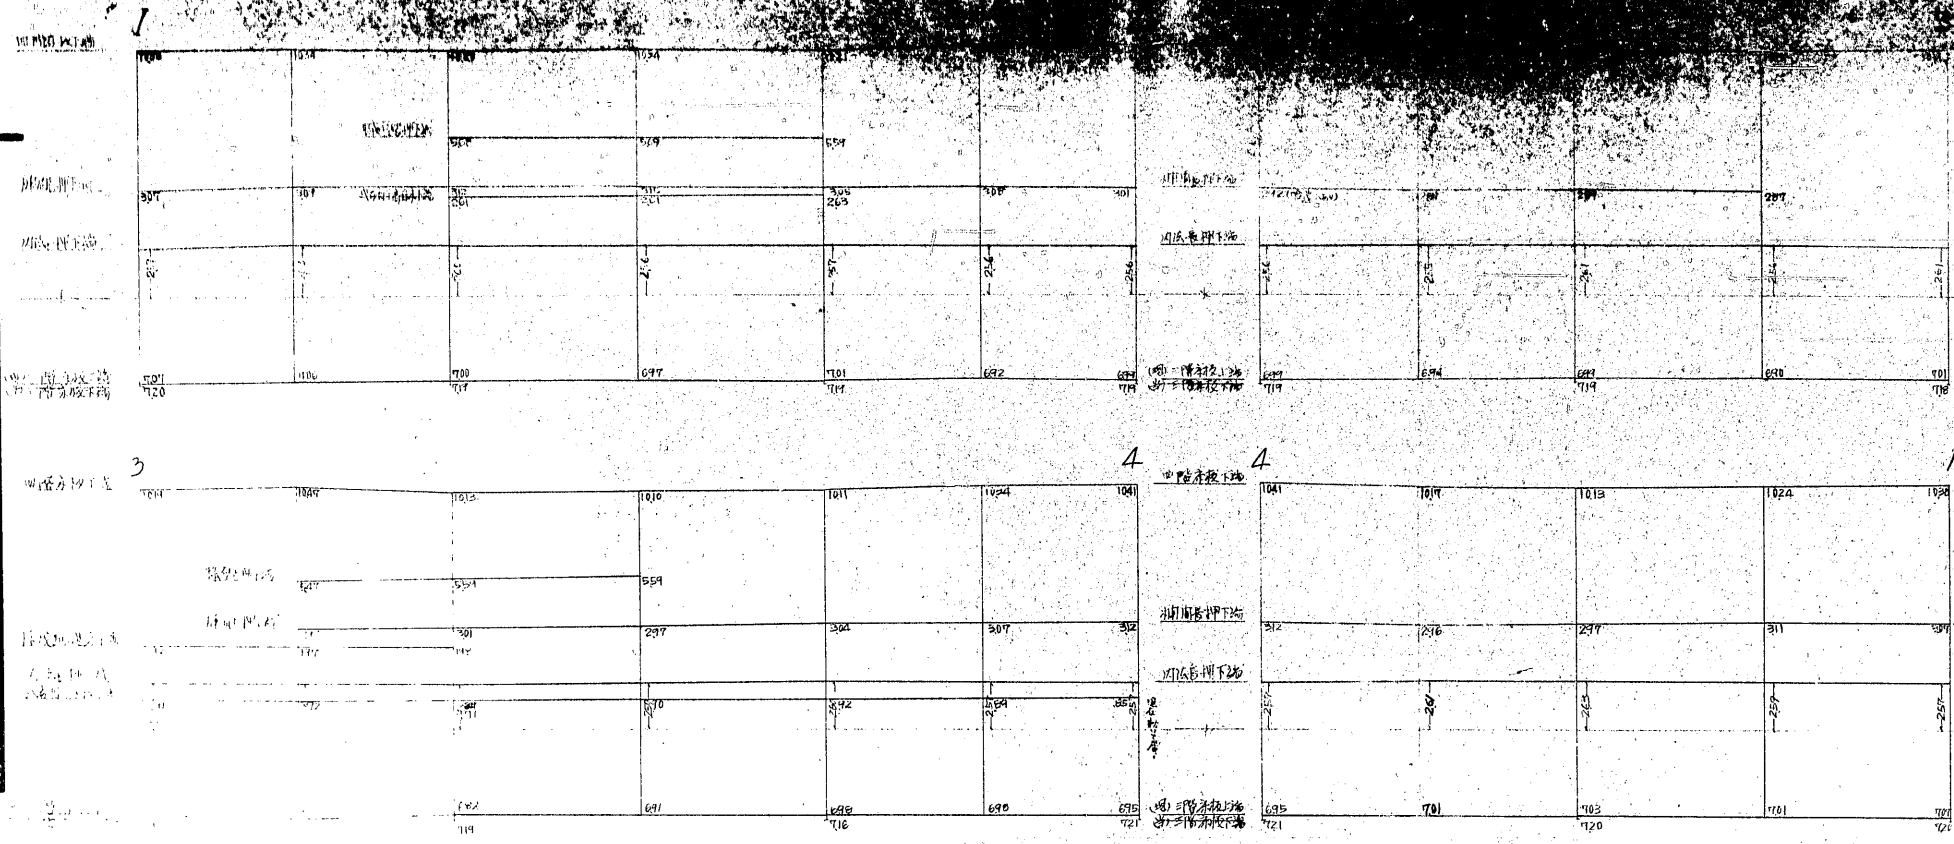

No. 625~4