姫路城・大天守基礎石下旧基礎石及び石垣平面圖

縮尺五拾分之壱

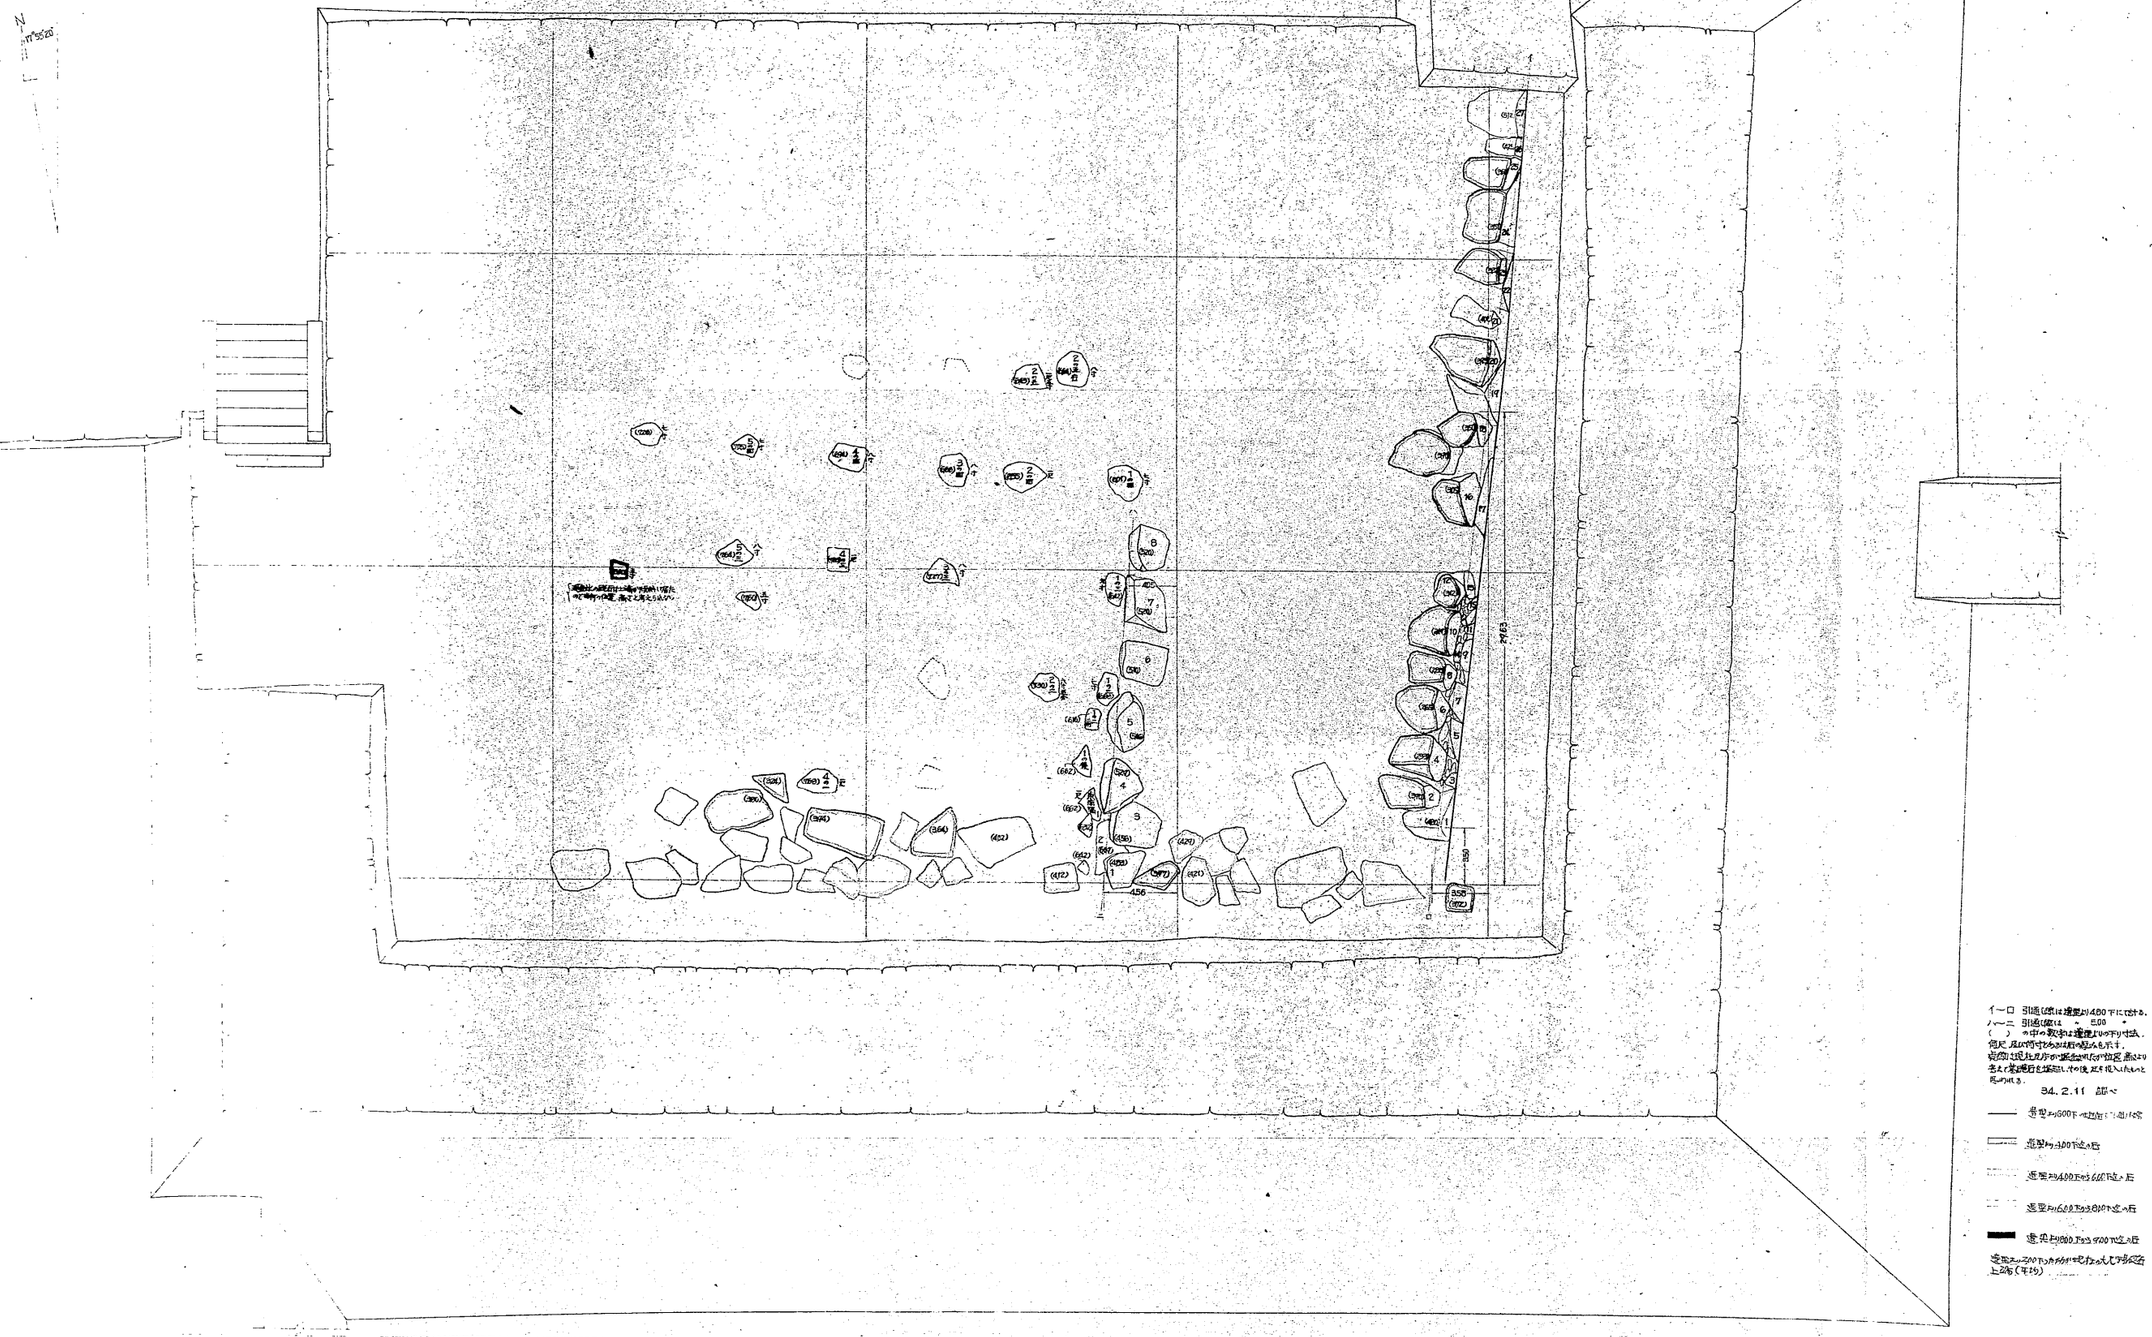

イ一口 引通し線は壁面から400下にとる。
ハ一ニ 引通し線は 〃 500 〃
( ) 中の数字は建屋よりの下り寸法。
但尺、及び間寸あるが如き場合もあり。
実際に現地見学の際各自測られ度。図により各石の整理を望ましいその後、元に戻したいと思われる。

84. 2. 11 調べ

- 壁面から600下の位置にある石
- 壁面から400下の位置にある石
- 壁面から400下から600下迄の石
- 壁面から600下から800下迄の石
- 壁面より800下から1000下迄の石

壁面より200下の所が色なっている部分迄上2石(平均)

NO 626 ~2

禁転載　姫路市立城郭研究室