
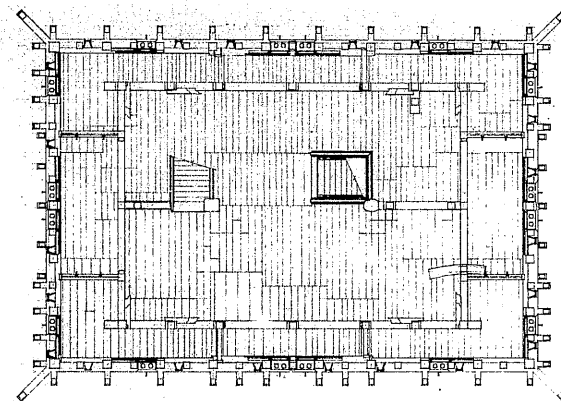


安原縣
姬路城大天守實測 五、六階平面圖
縮尺五之三

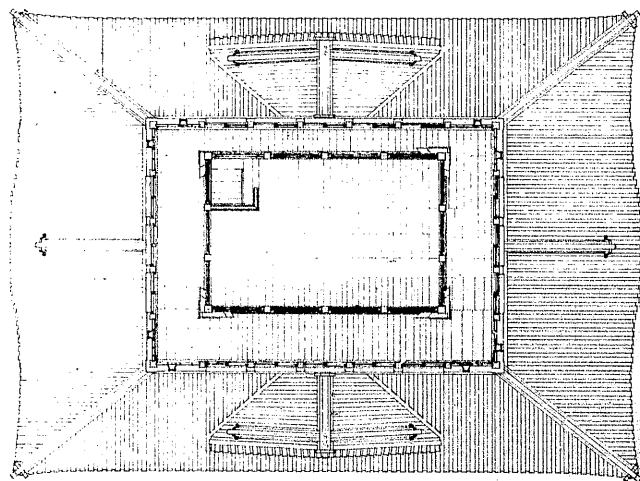

No 6322-5