兵庫縣
姫路城天守 貳階床梁及ビ初重軒修理前伏圖

縮尺 五拾分之壹

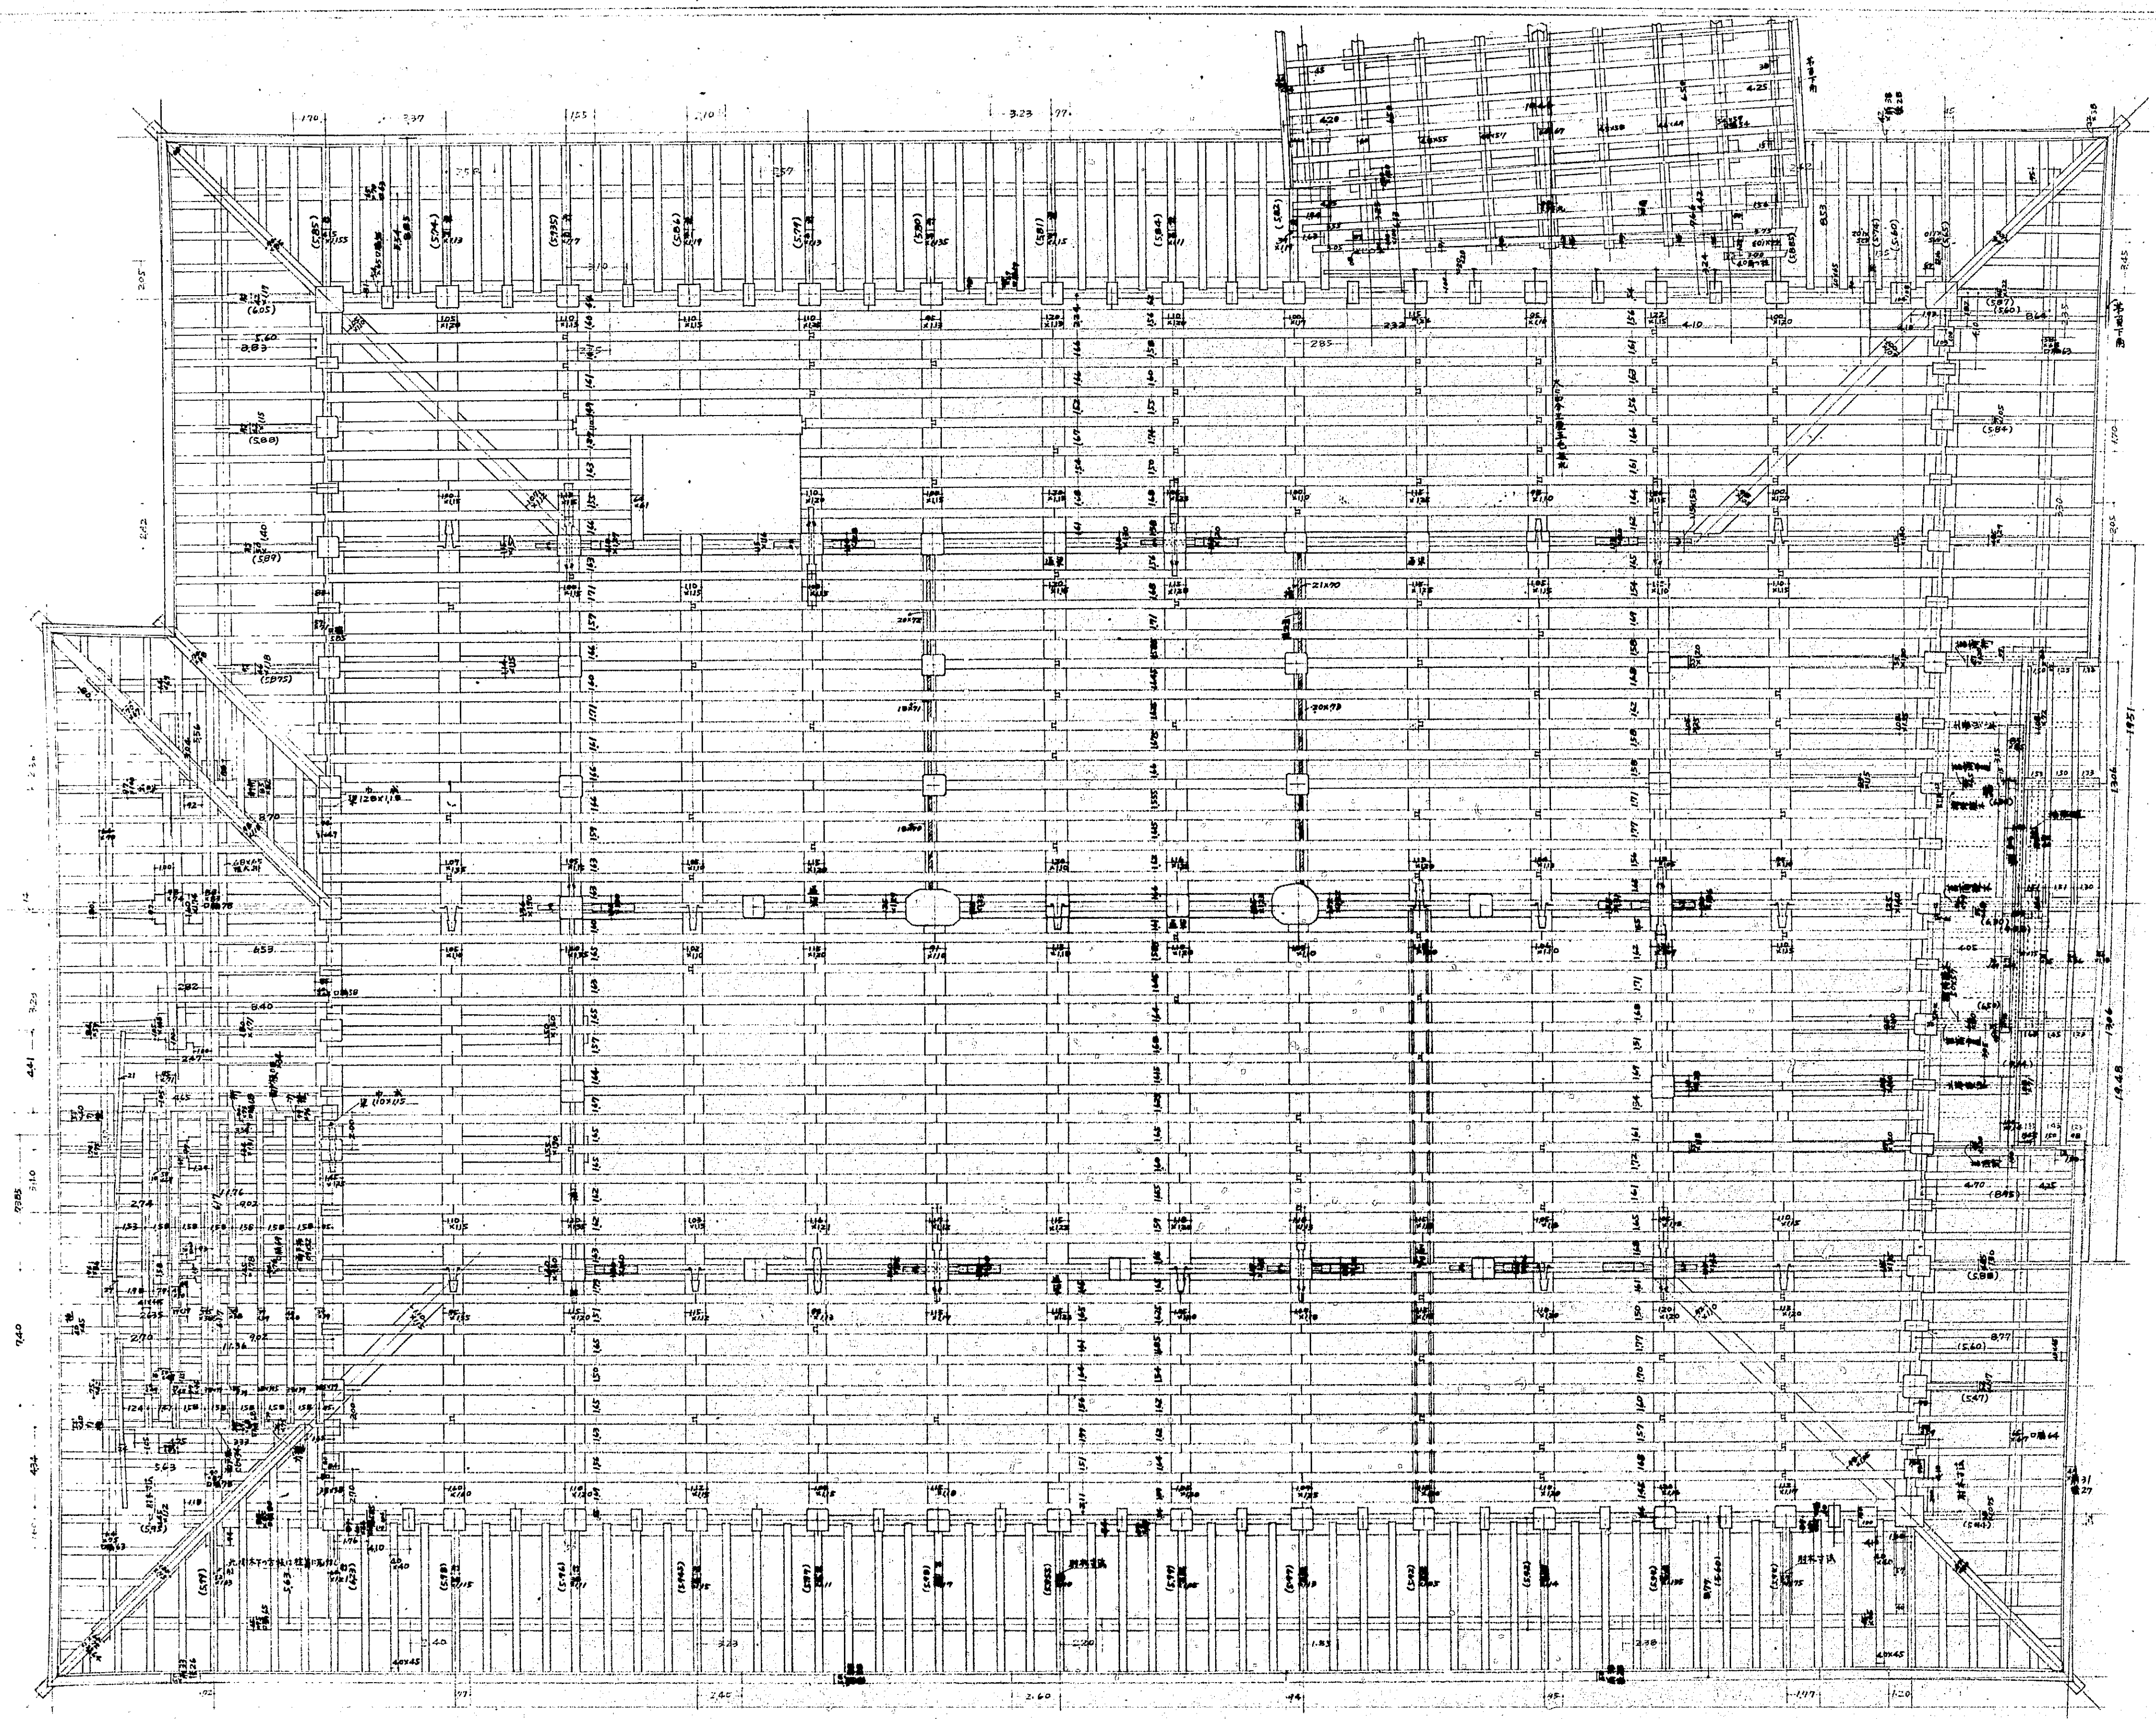

(測定)
初重軒出 8.73尺
出桁 5.60尺
勾配 .40

No 639～3

禁転載 姫路市立城郭研究室