


調査地	姫路城大天守
調査名	柱礎金具現寸図
調査者	
調査年月日	33年11月20日
番	表の対紙 号

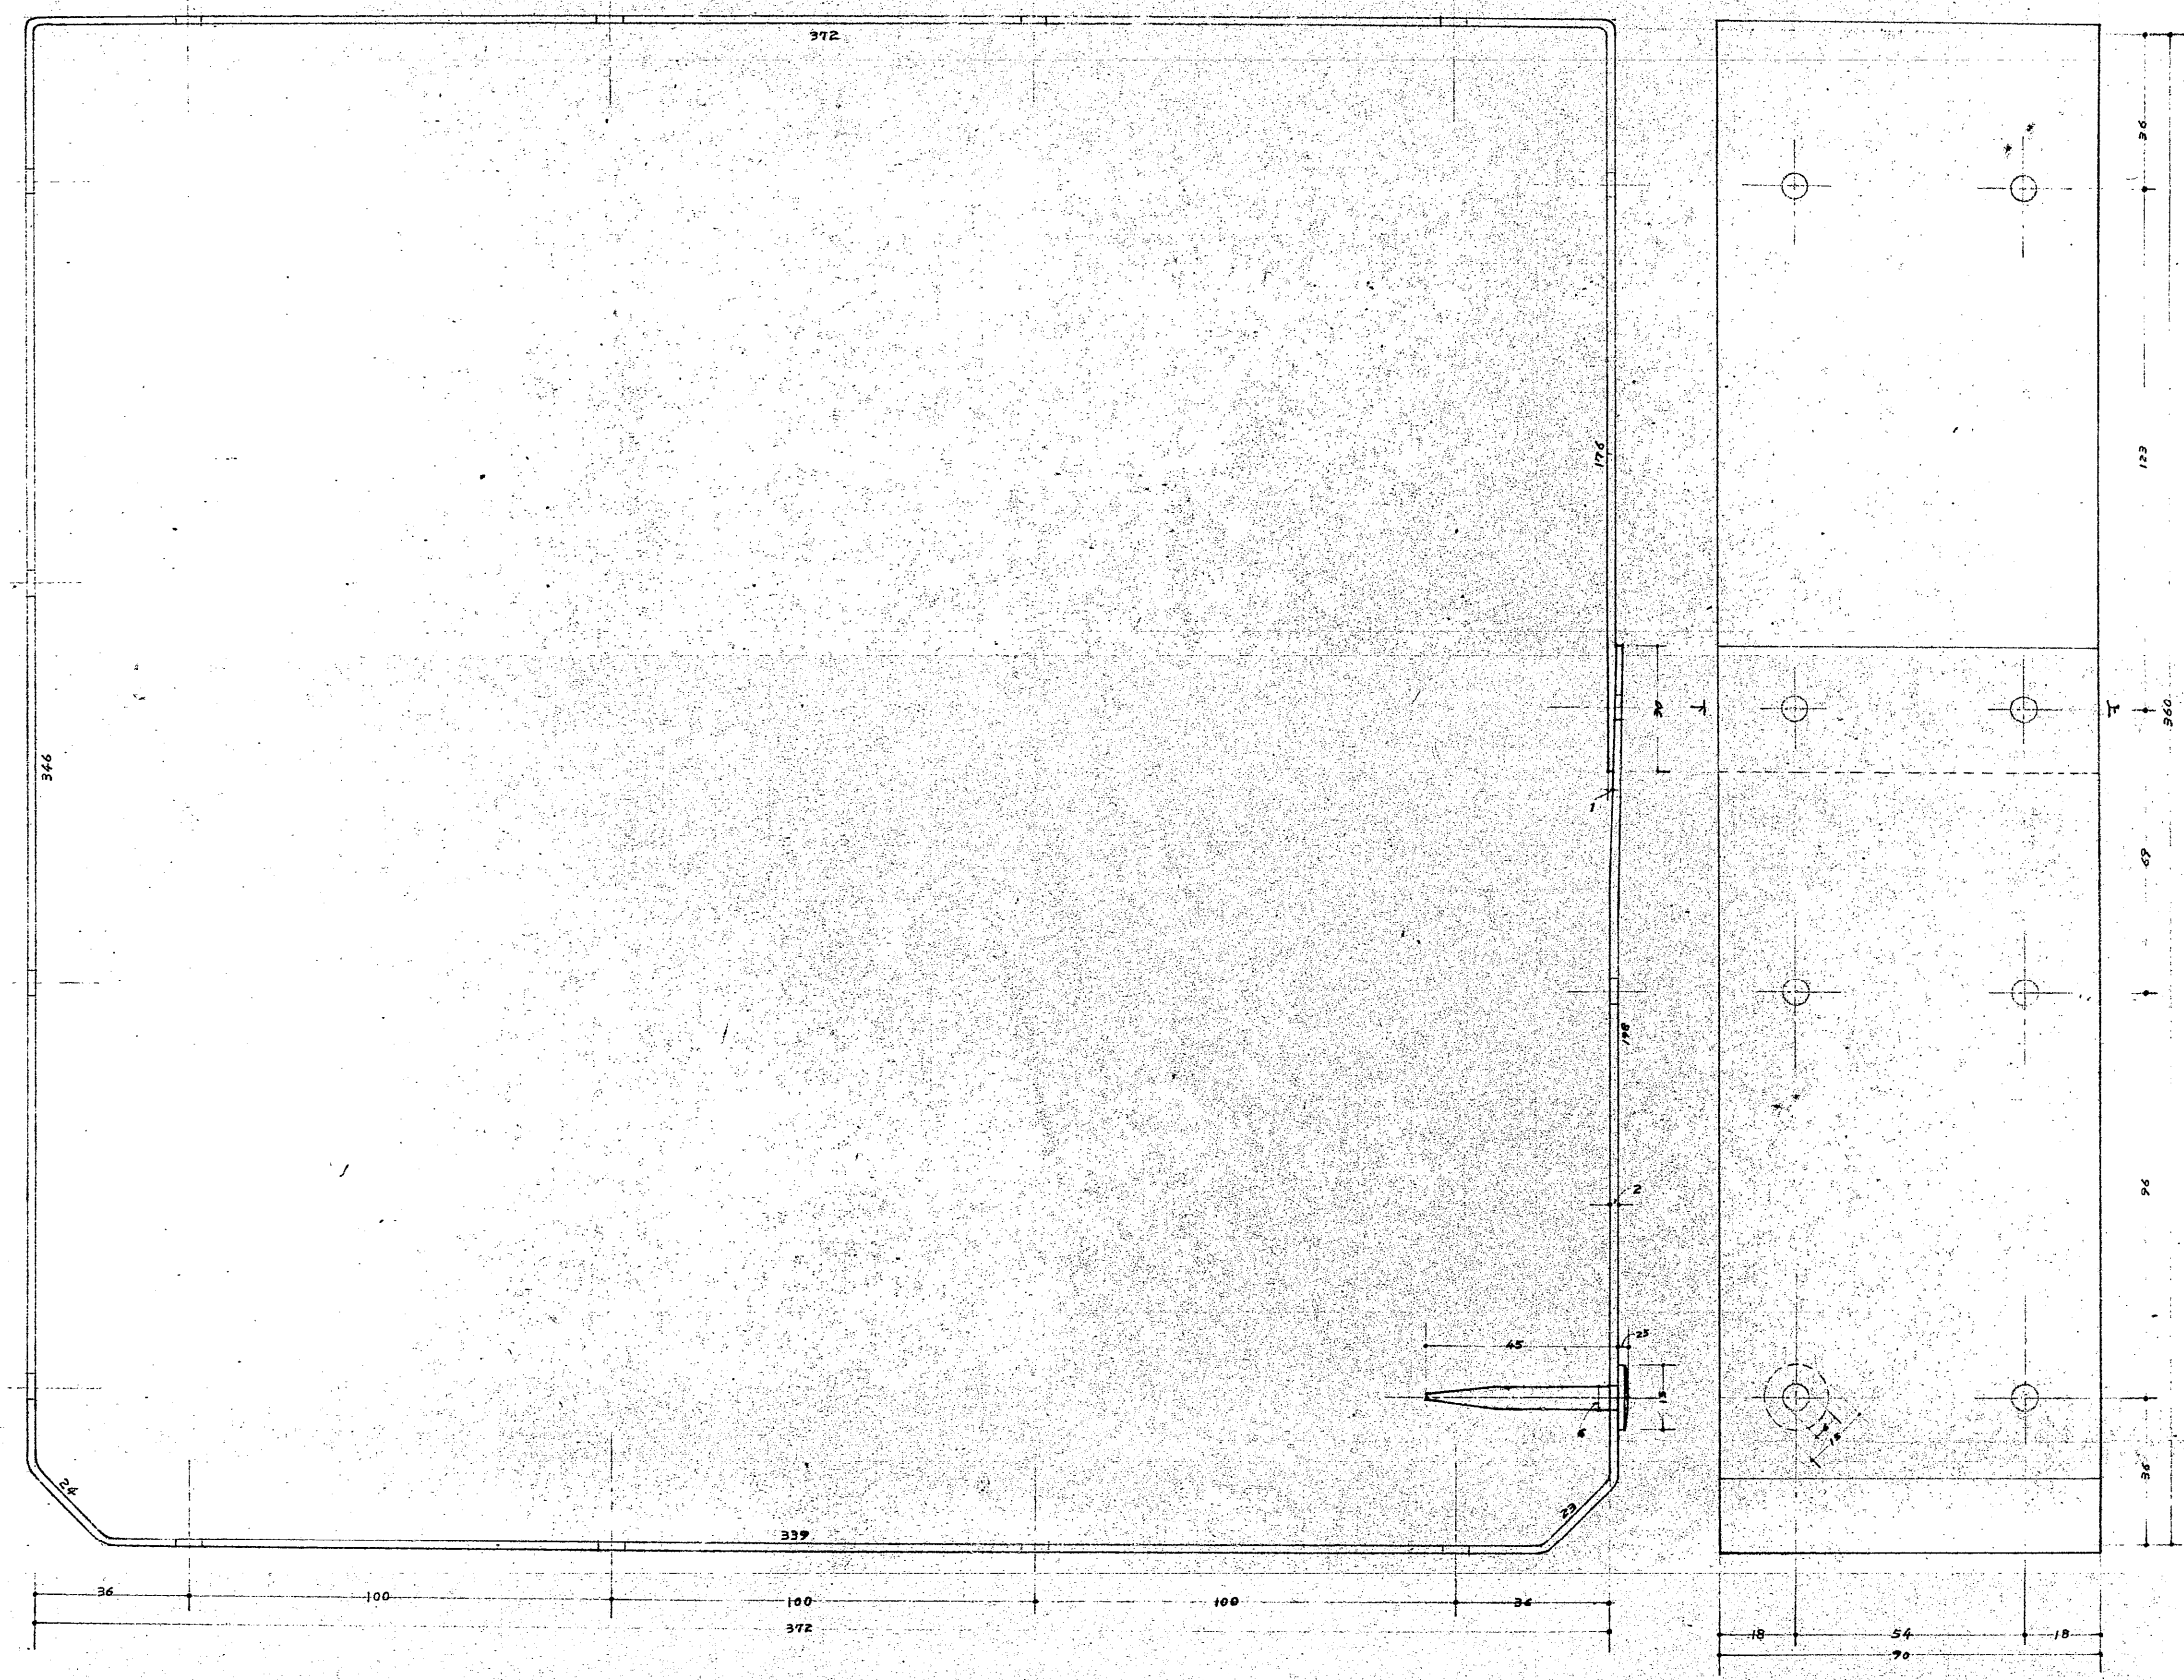

① 柱礎金具 地階 229

(24)(170)
No.655~1