
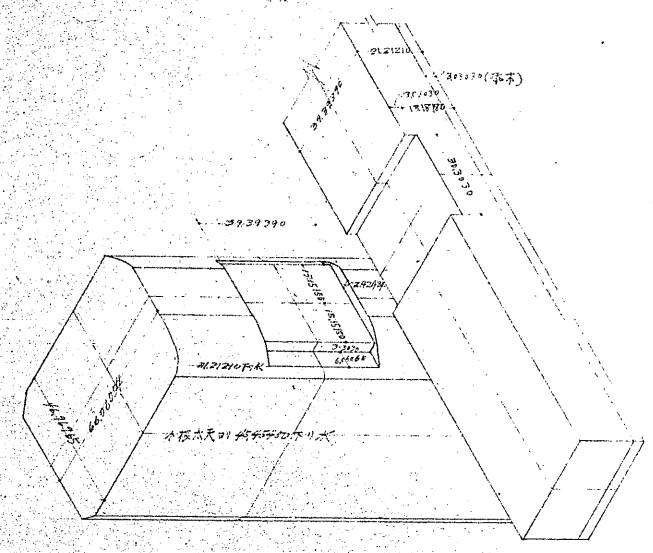
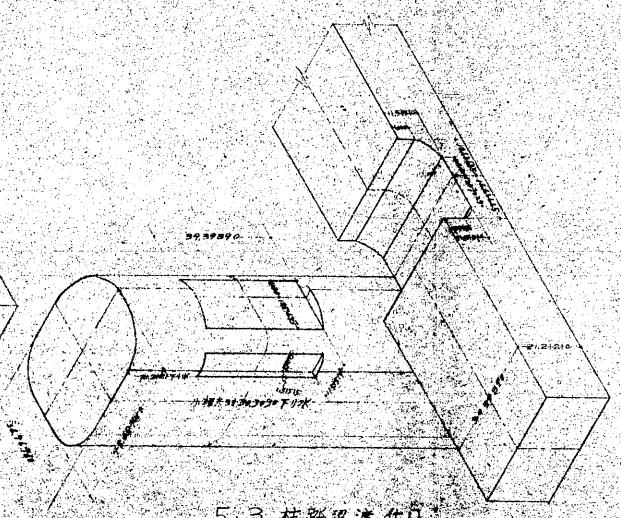
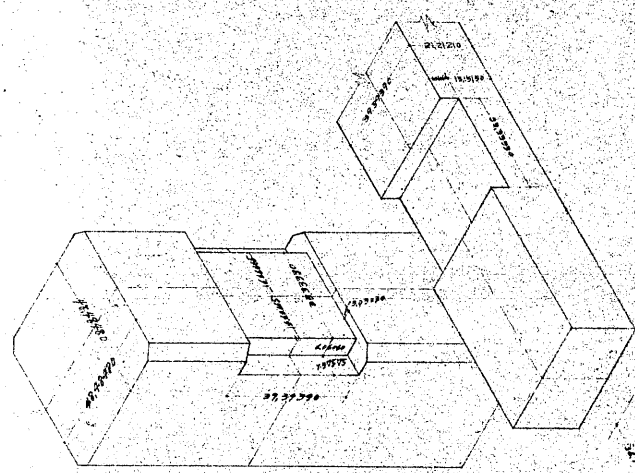
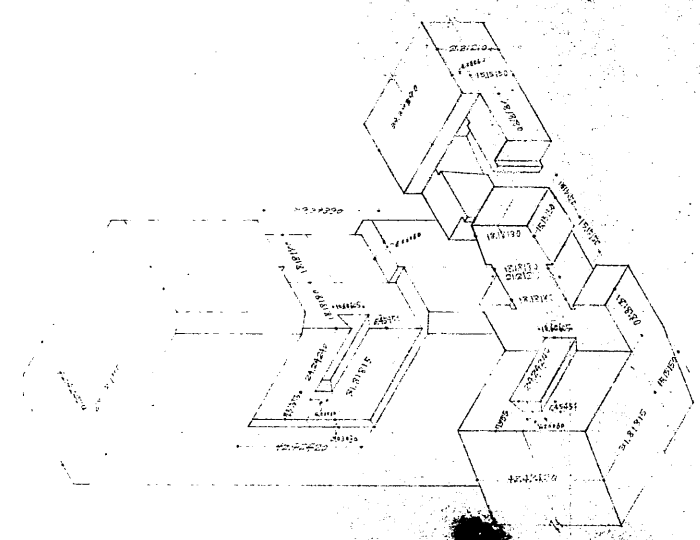
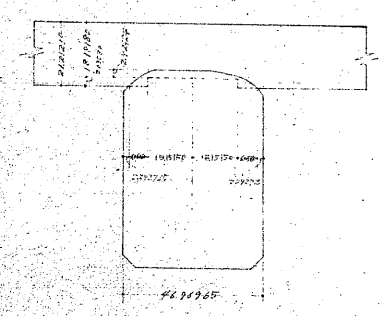
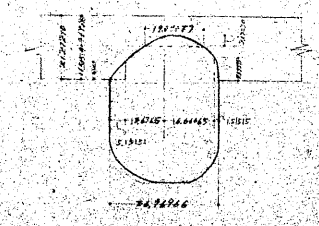
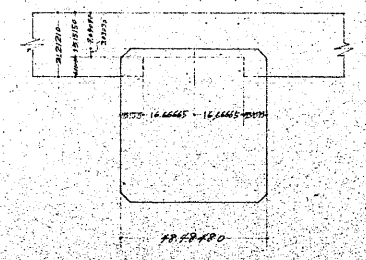


柱踏梁渡り仕口図

縮尺拾分の一

註記寸法單位ハ釐








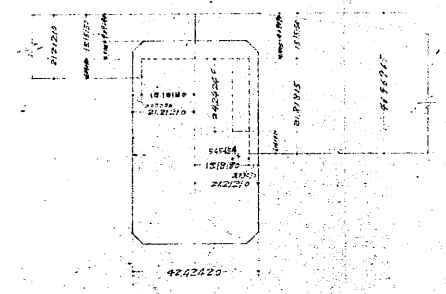


3.3 柱踏梁渡り仕口

3.6 柱踏梁渡り仕口

5.3 柱踏梁渡り仕口

11.3 柱踏梁渡り仕口

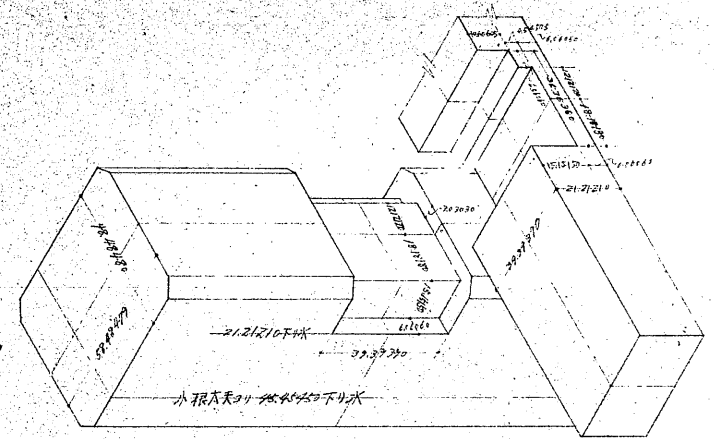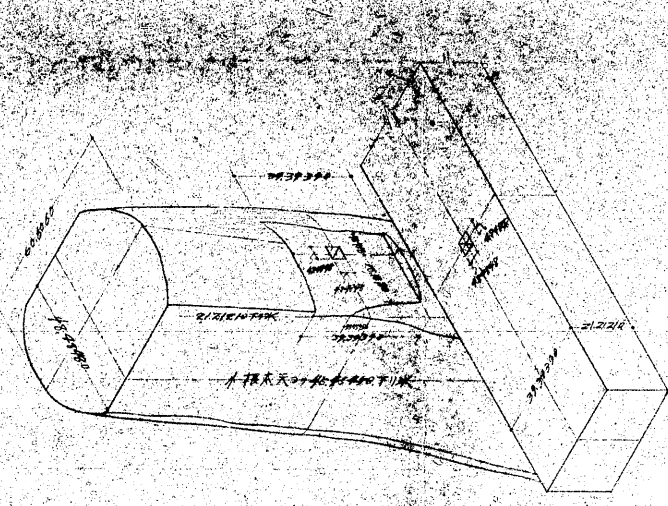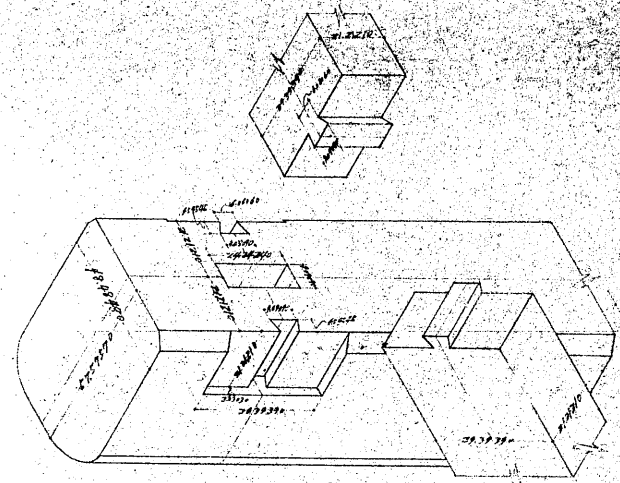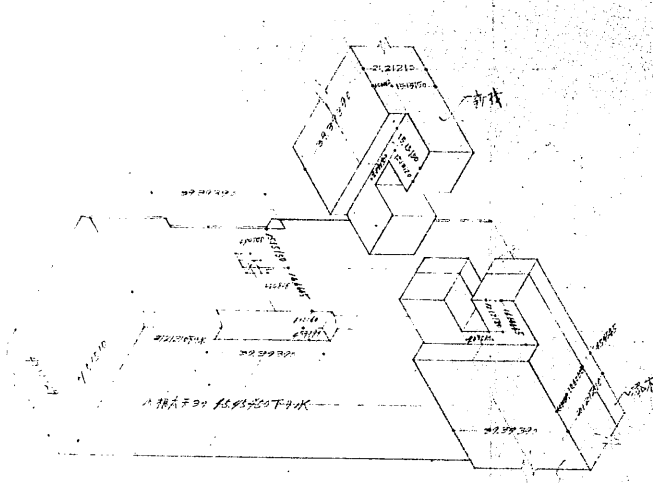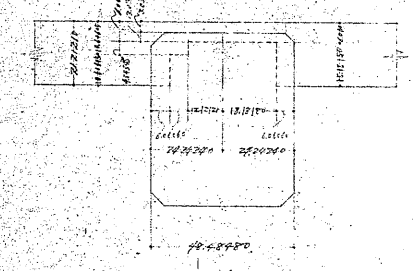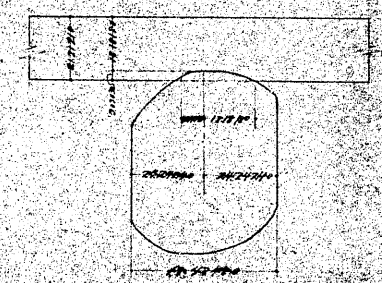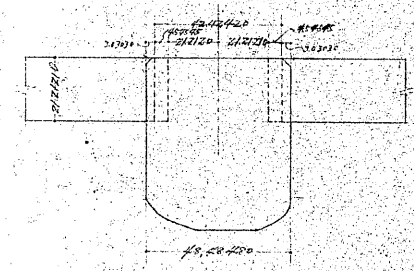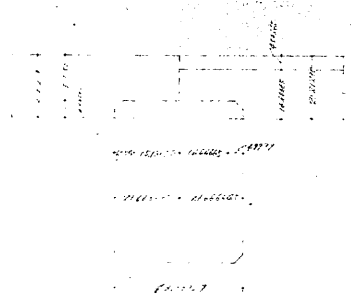

13.3 柱踏梁渡り仕口

17.6 柱踏梁渡り仕口

17.8 柱踏梁渡り仕口

21.8 柱踏梁渡り仕口