禁転載　姫路市立城郭研究室

姫路城天守構成図　西面外部

縮尺　五十分の一

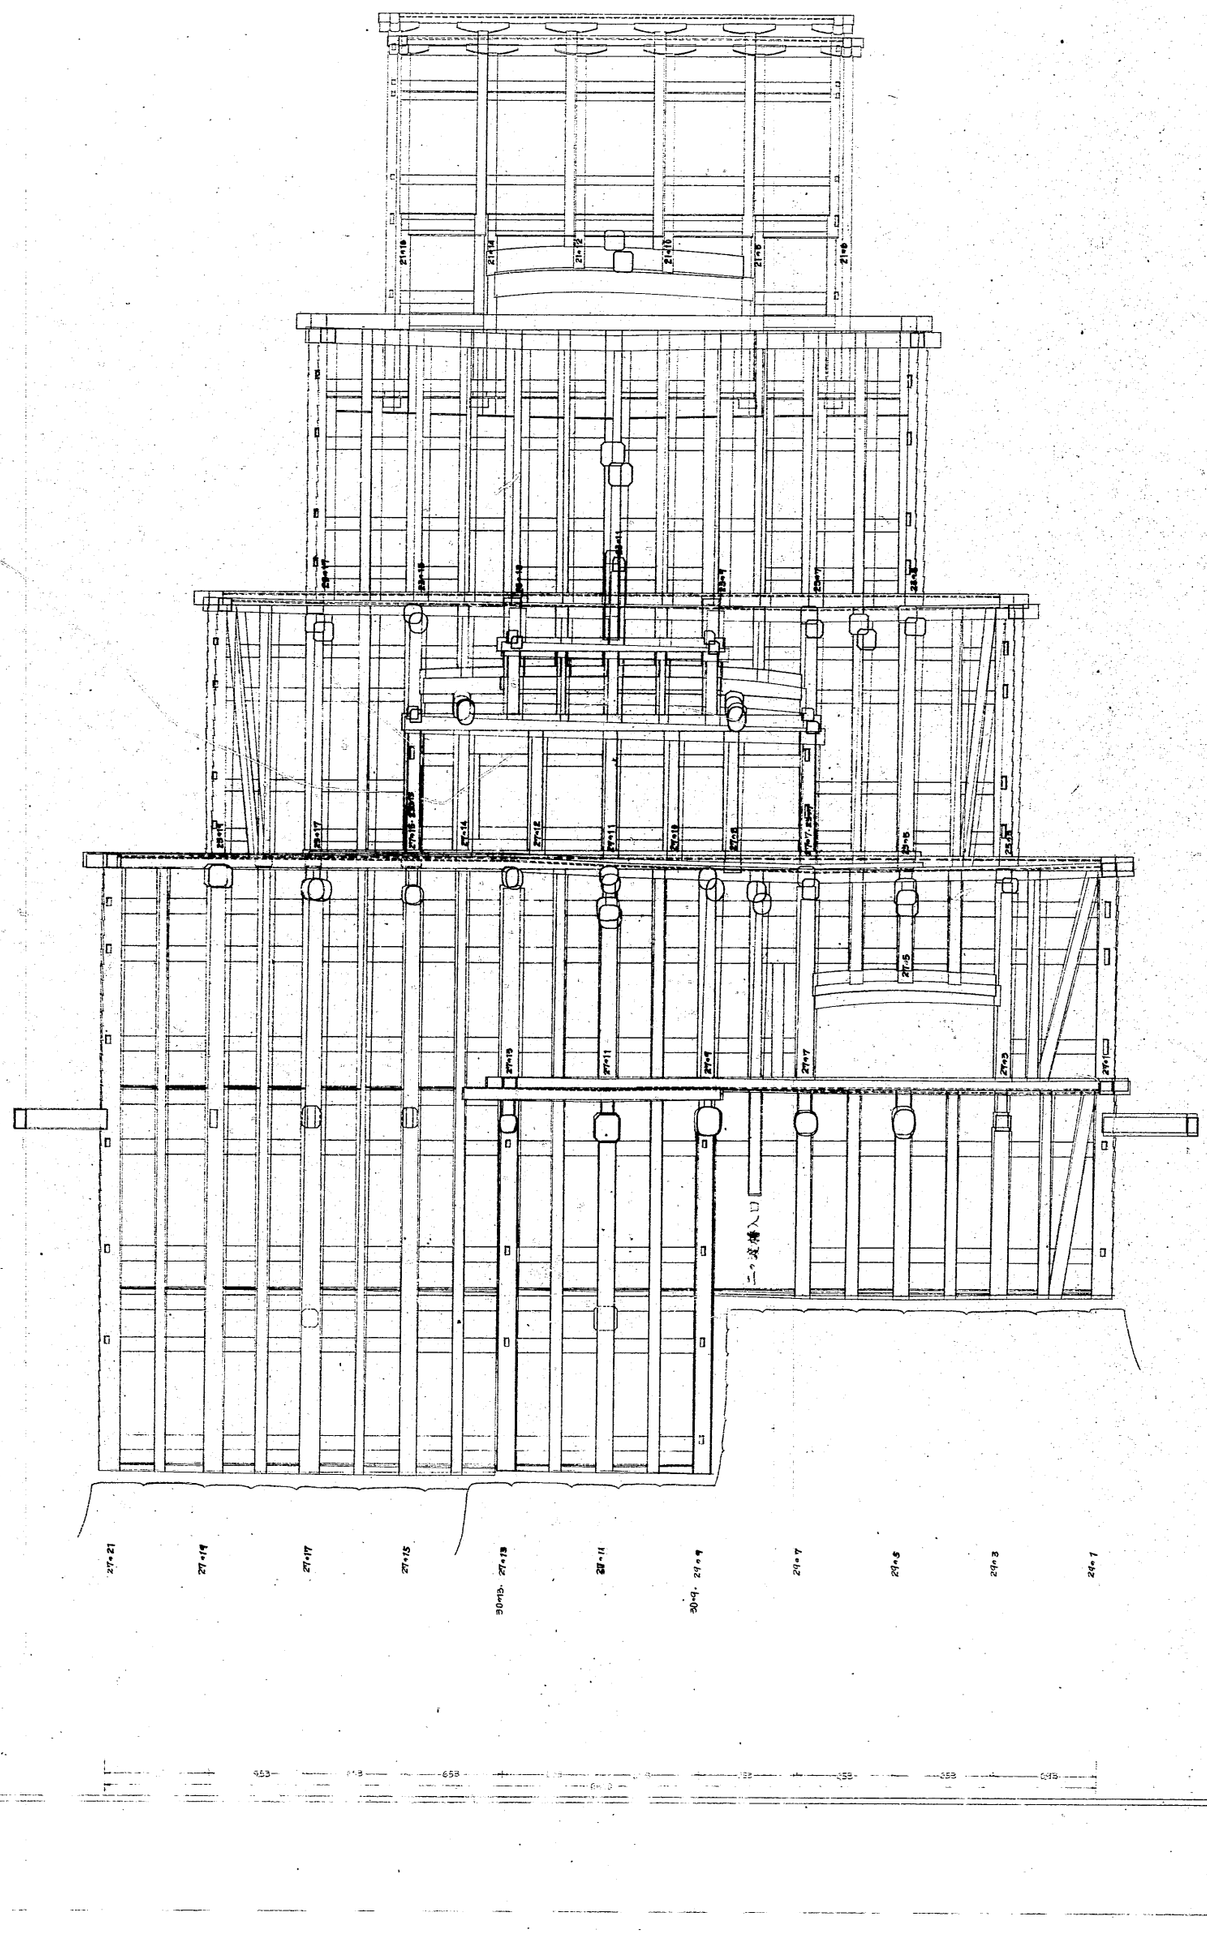

NO 670～21