姫路城天守構成図

南面外部

縮尺 五十分の一

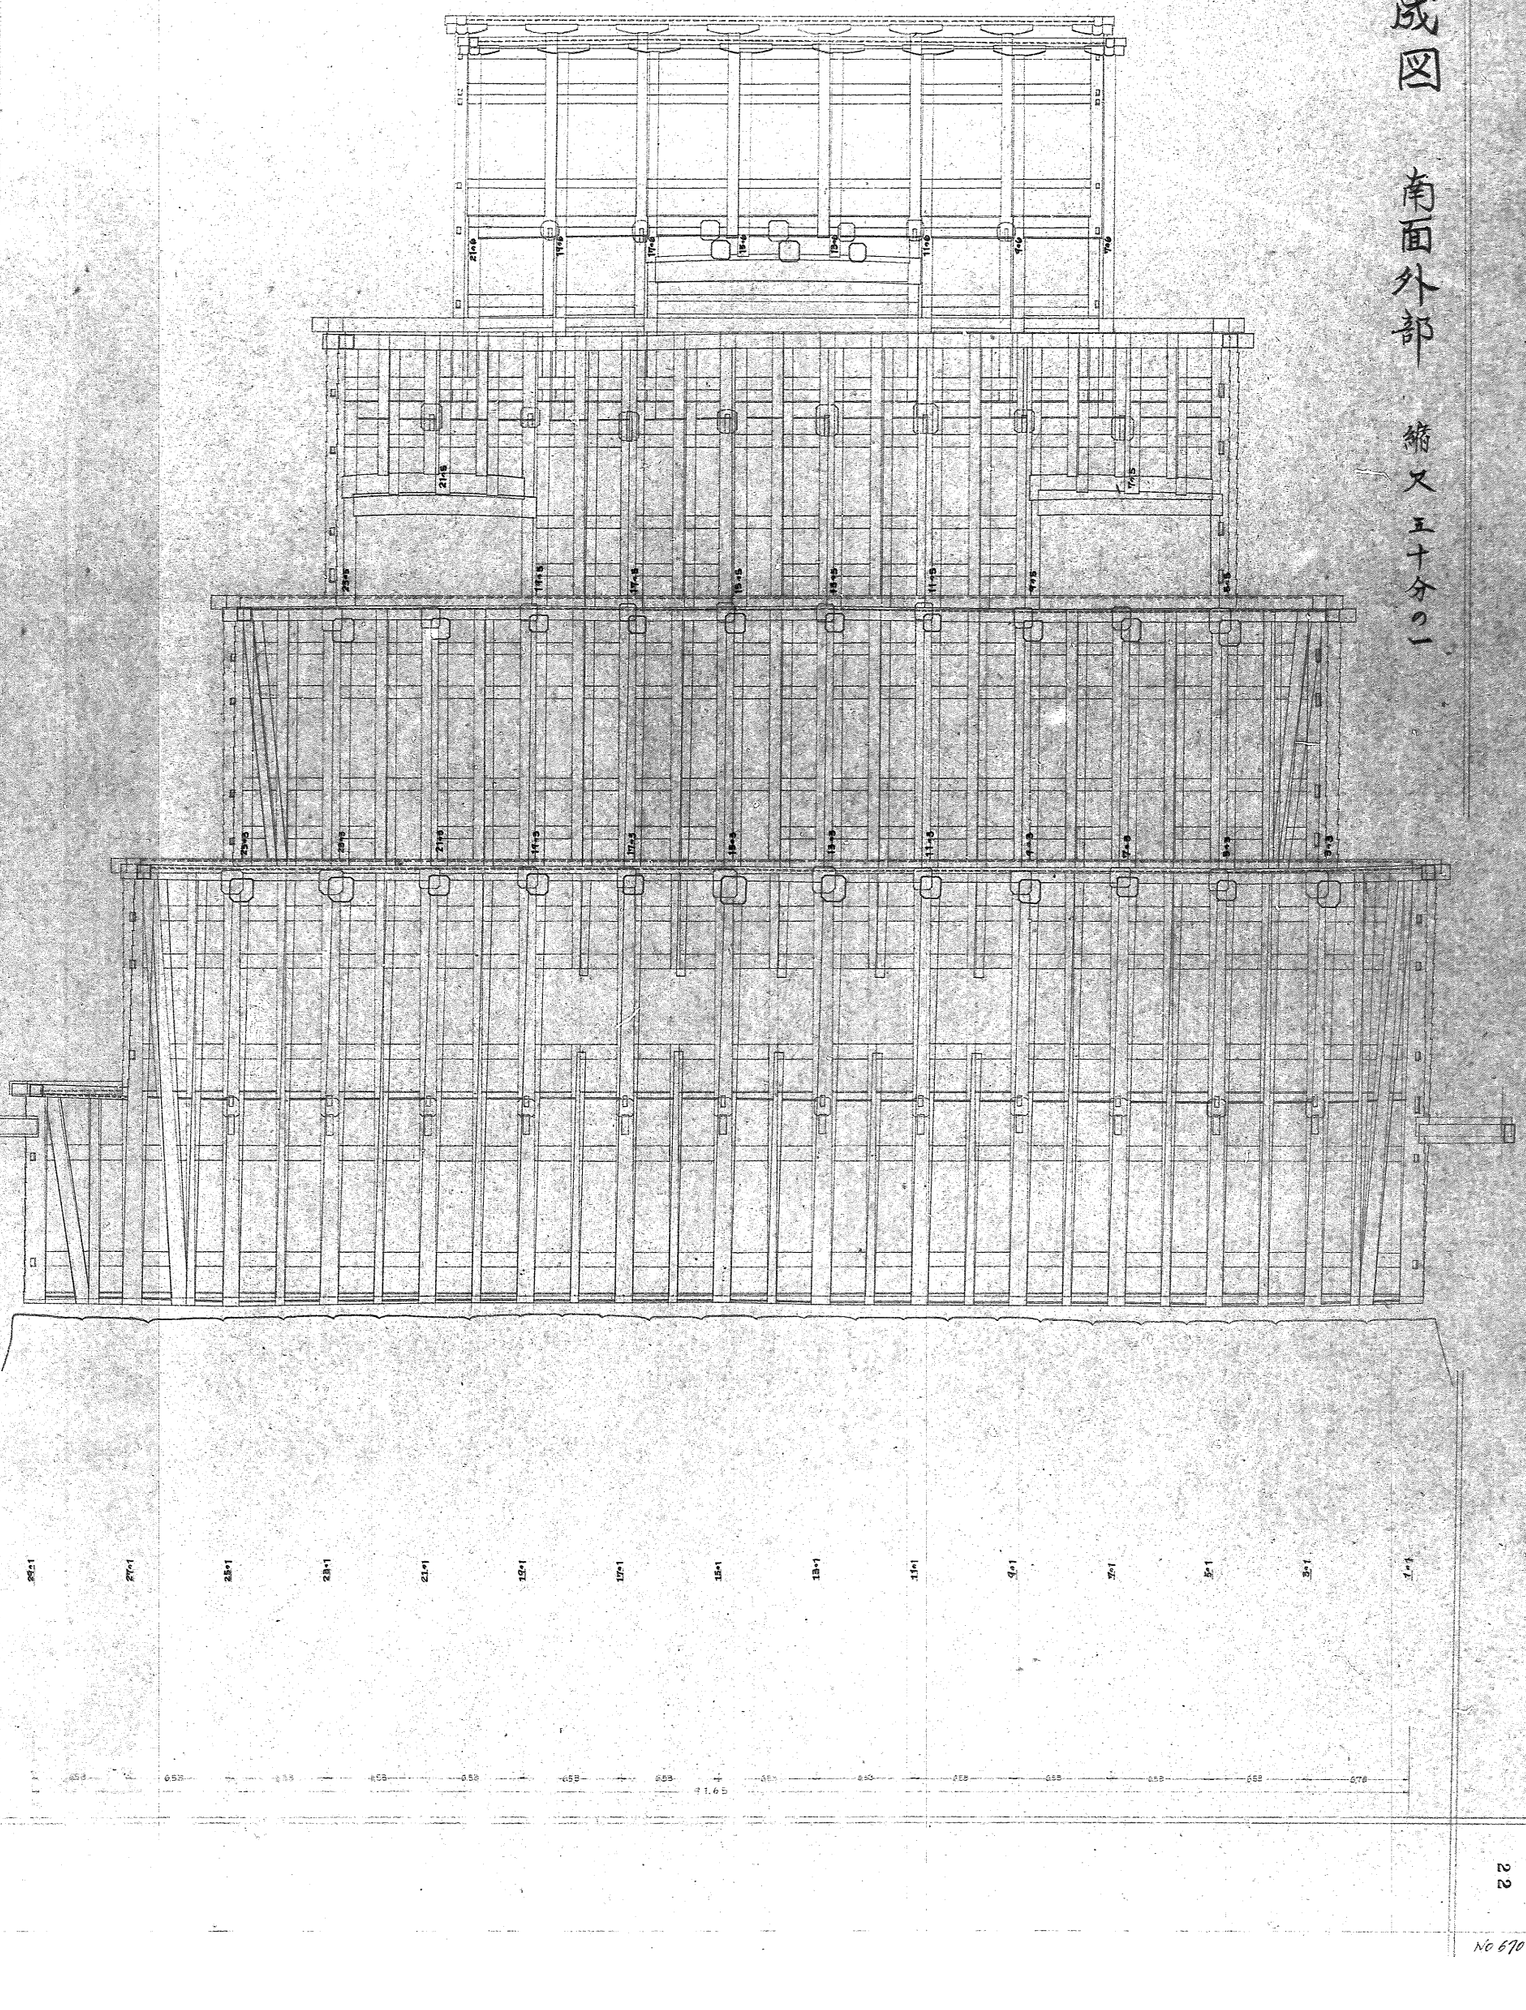

禁転載　姫路市立城郭研究室

NG 670-22