兵庫縣

姬路城天守地階便所詳細圖

縮尺　拾分之壹
　　貳拾分之壹

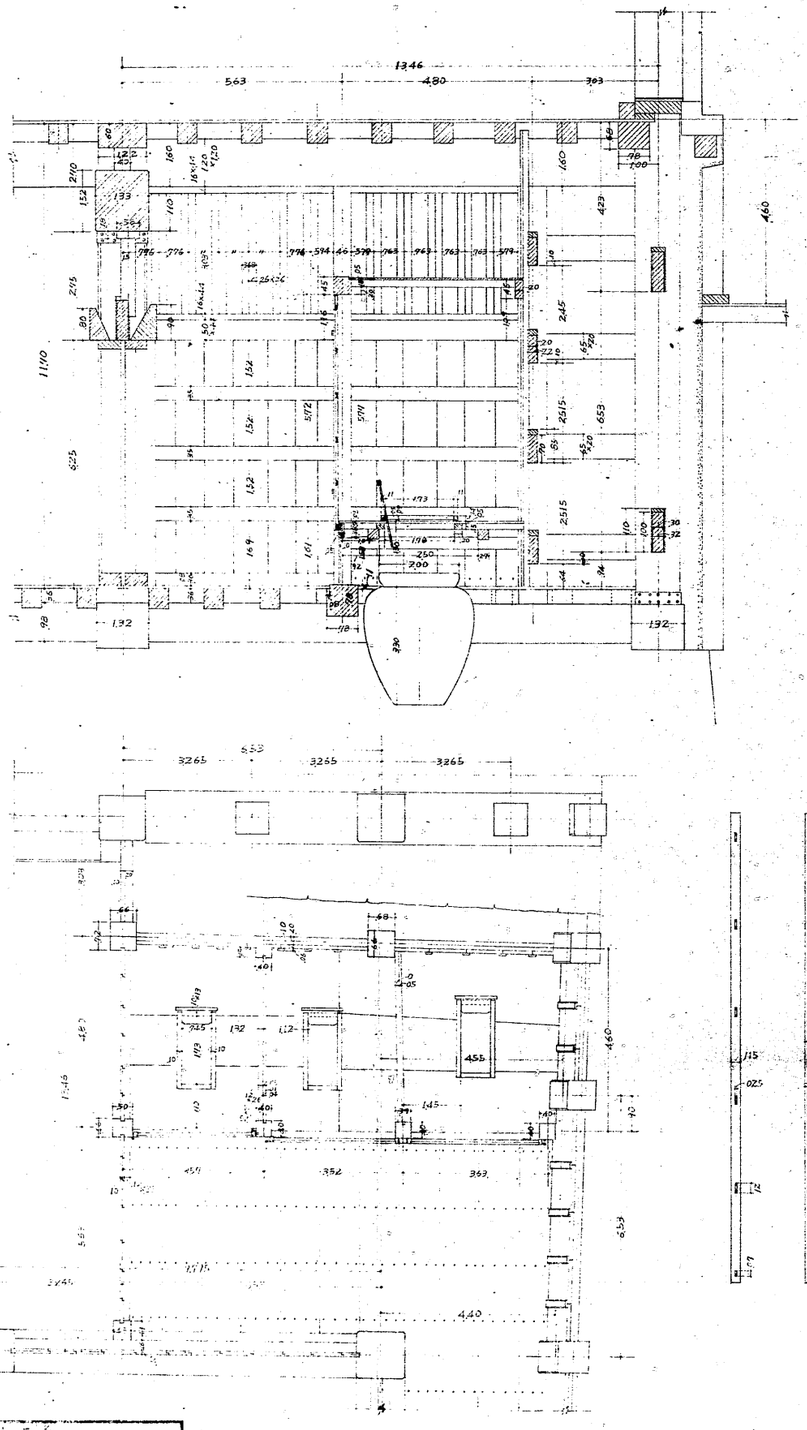

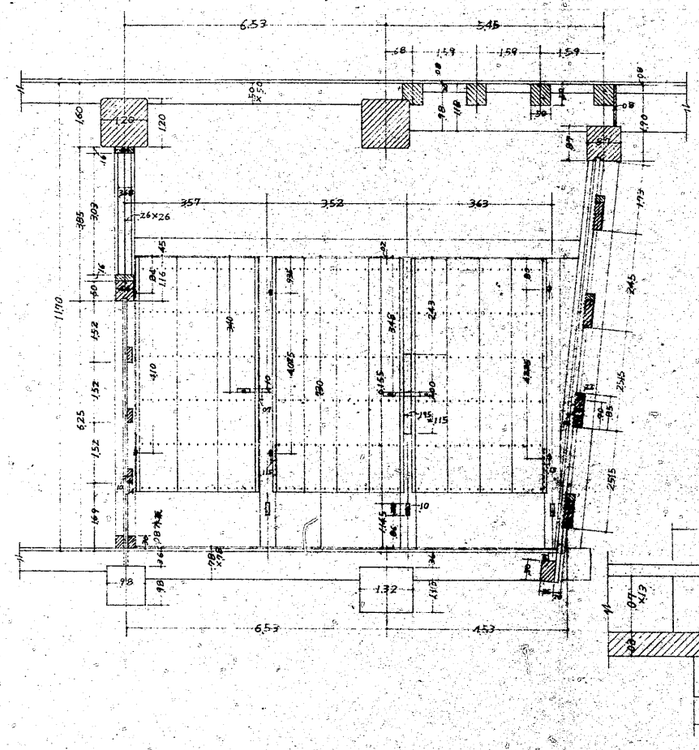

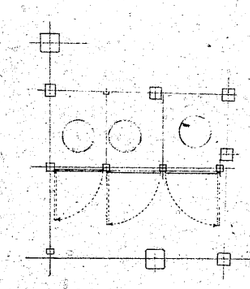

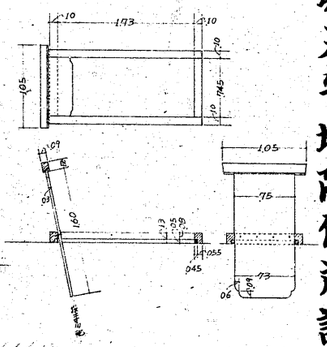

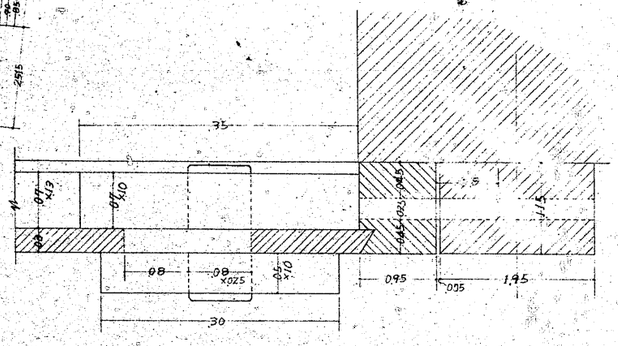

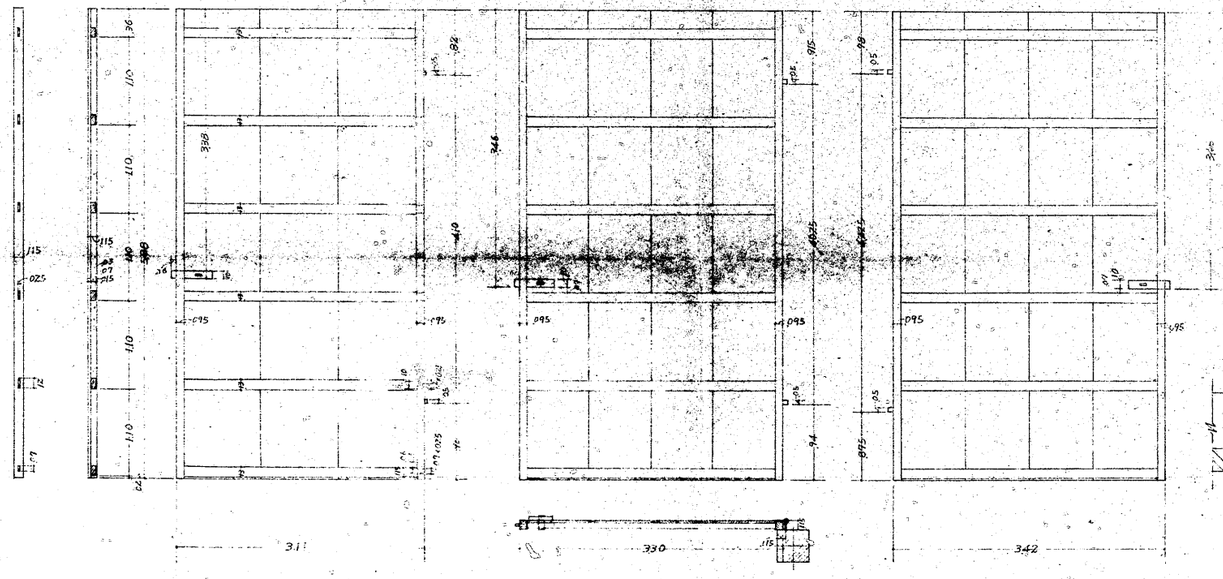

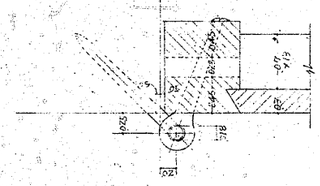

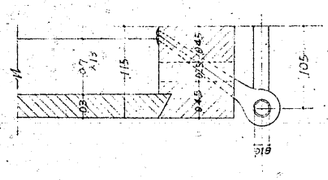

禁転載　姫路市立城郭研究室