参階柱見取圖

備考 ▣ 通柱 □ 管柱 ◪ 胴差上束

号	名称	寸法		量	摘要
200	3階 隅 柱	19.0	1.40 × 1.40	3	
121 199	〃 側 柱	19.0	1.15 × 1.15	14 1	
28	〃 〃	18.0	1.25 × 1.35	4	
30	〃 間 柱	18.0	1.15 × .75	8	
29	〃 内陣間仕切柱	18.0	1.15 × 1.15	3	
119	〃 大千鳥側 柱	10.5	1.05 × 1.05	9	
	〃 〃 小屋梁上側柱	6.0	1.05 × 1.05	3	古材転用
	〃 唐千鳥側 柱	4.0	1.05 × .85	3	古材転用
	〃 胴差上 束	6.0	1.1 × 1.1	2	古材転用
53	〃 側 柱	28.0	1.15 × 1.1	1	
	〃 根 継	6.0	1.15 × 1.15	2	古材転用

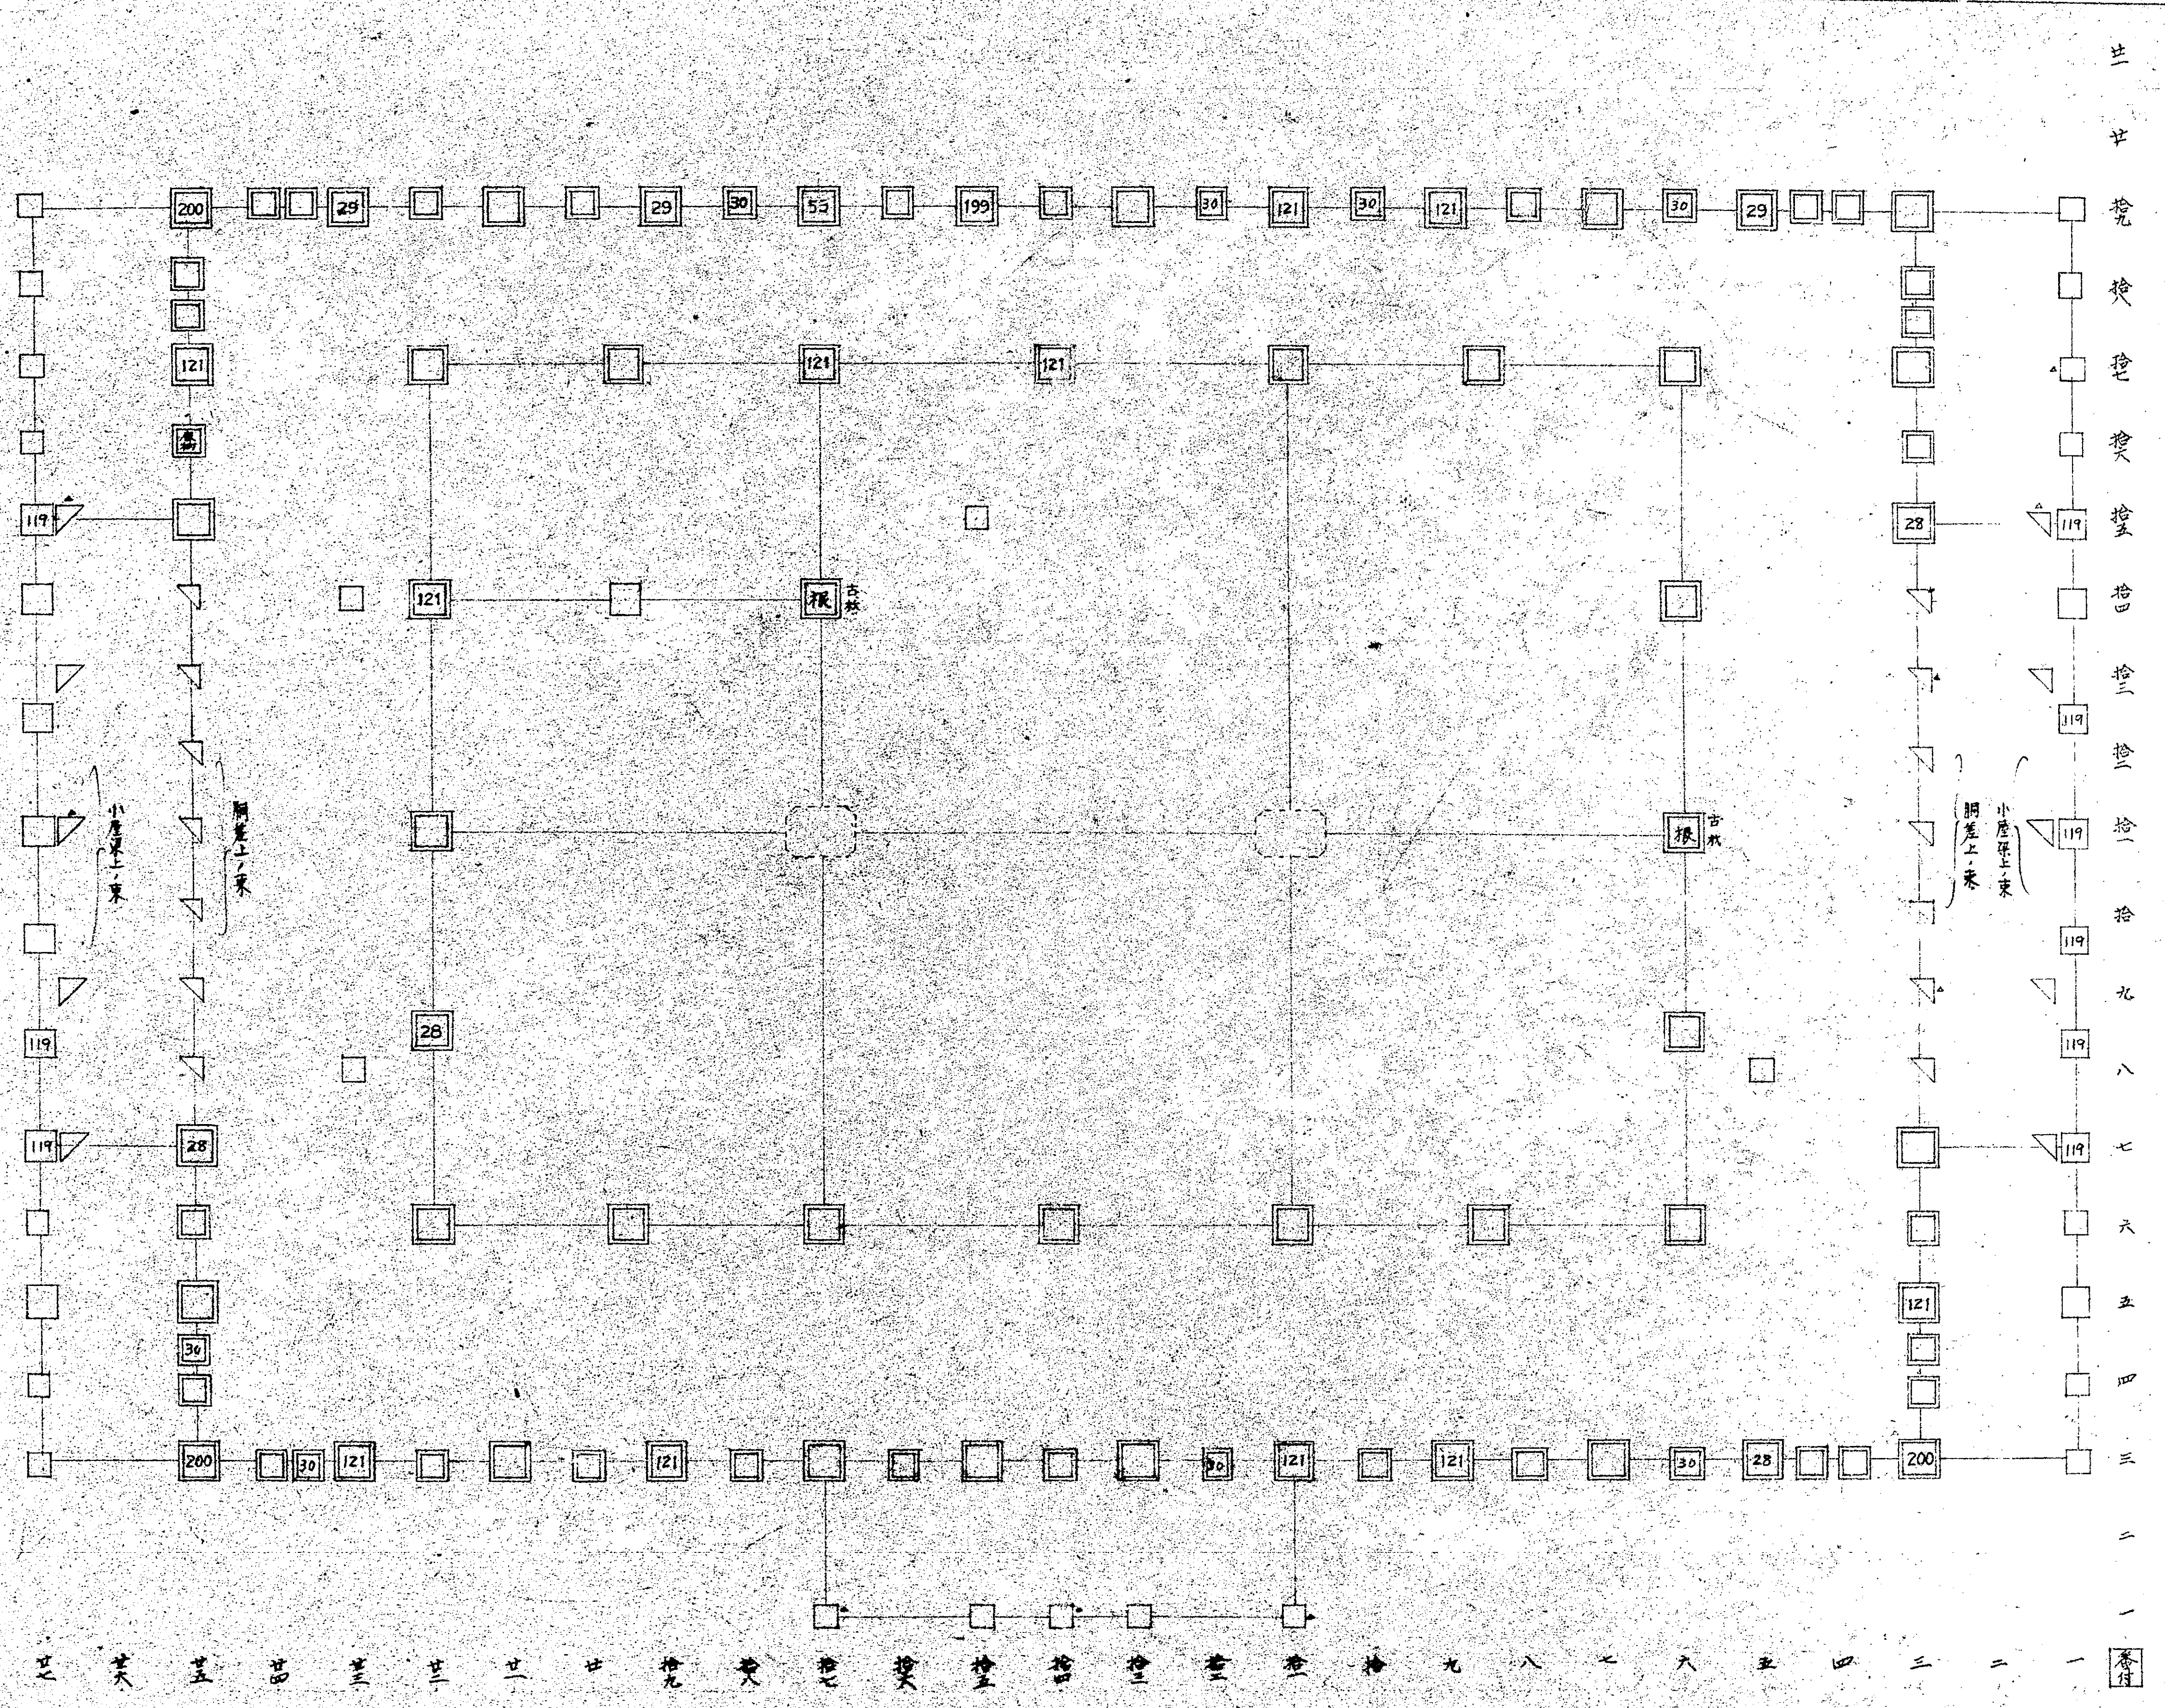

200
29
30
53
199
121
28
119
根
古材
小屋梁上束
胴差上束
壱付
一
二
三
四
五
六
七
八
九
拾
拾一
拾二
拾三
拾四
拾五
拾六
拾七
拾八
拾九
廿
廿一
廿二
廿三
廿四
廿五
廿六
廿七

No 672~21

禁転載 姫路市立城郭研究室