
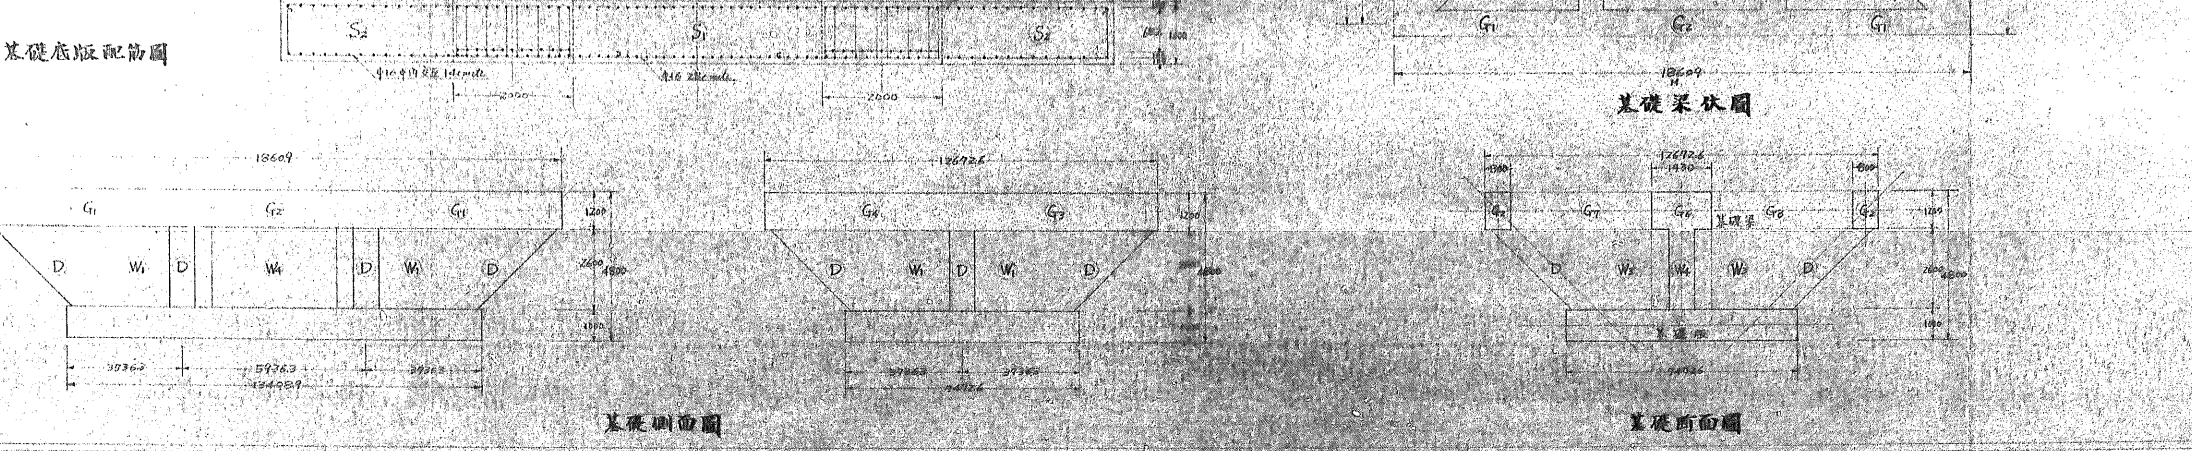
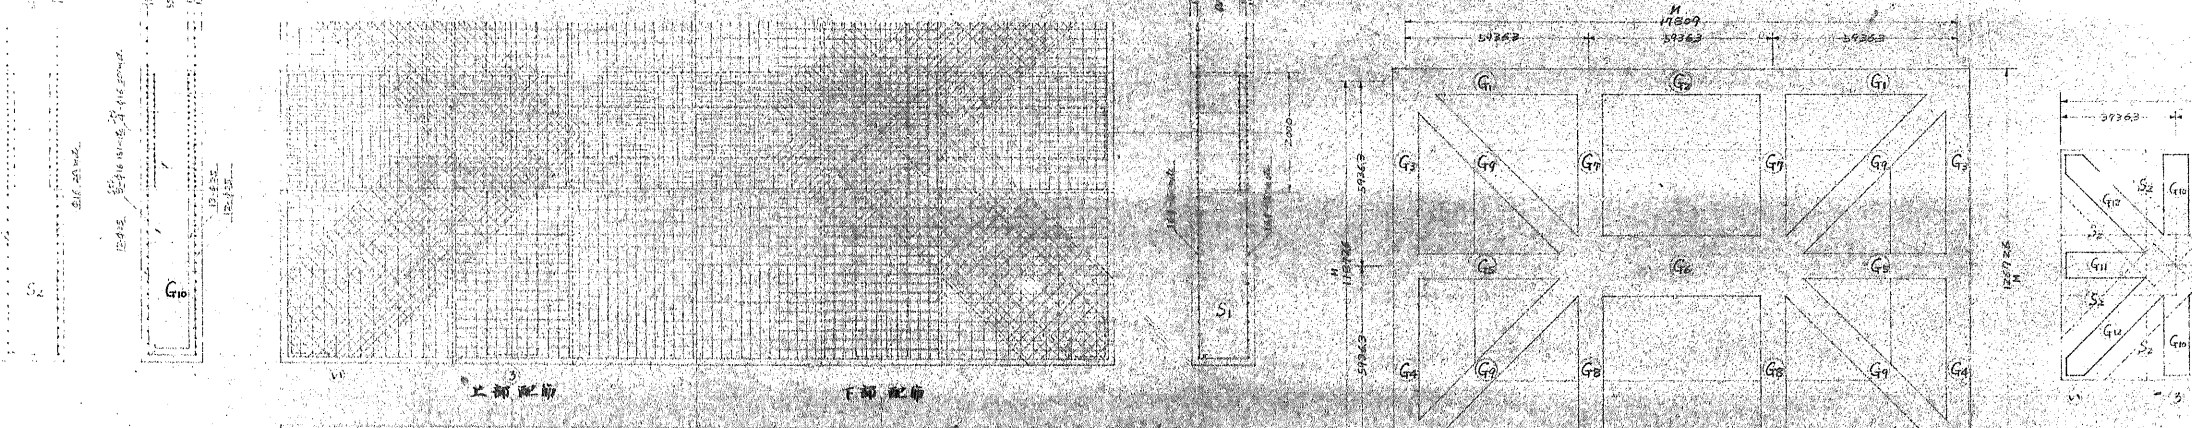
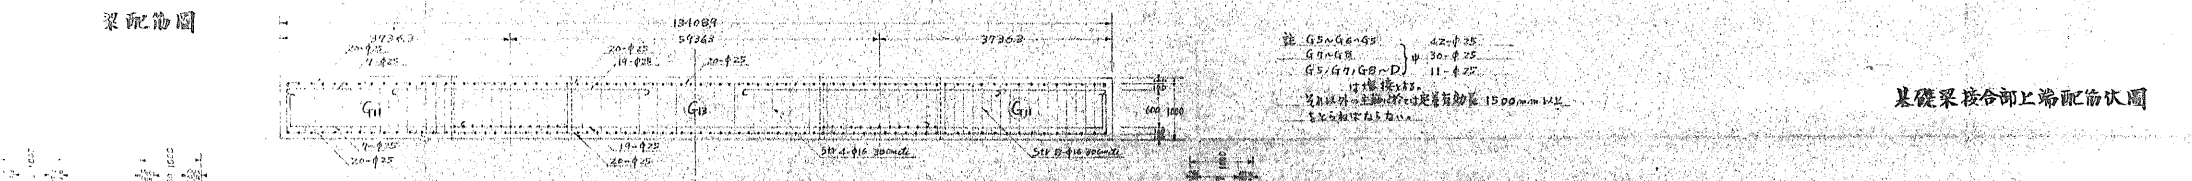
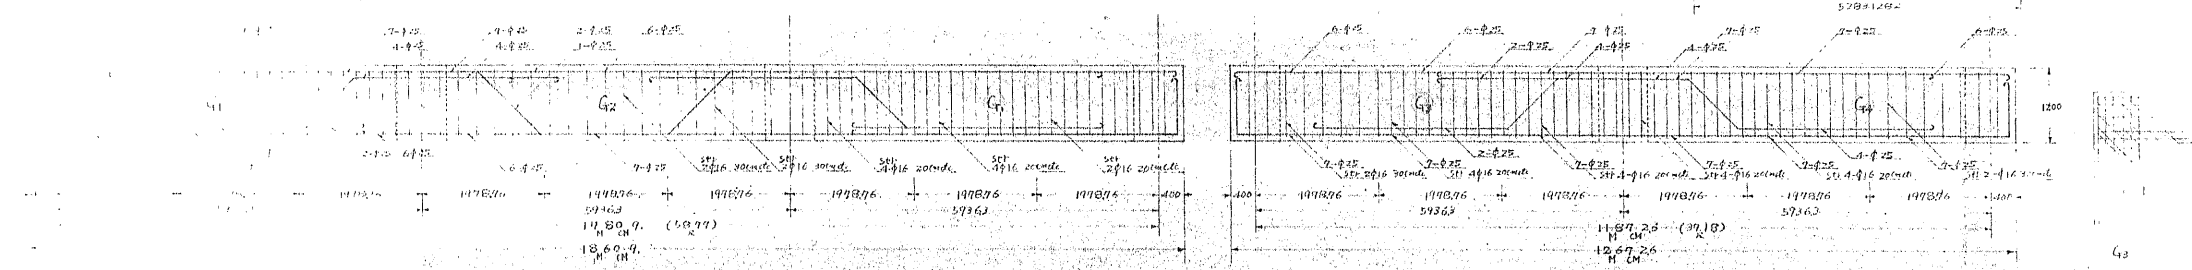


# 兵庫野 姫路城天守基礎設計圖

縮尺 五拾分之壹  
百分之壹  
單位 托

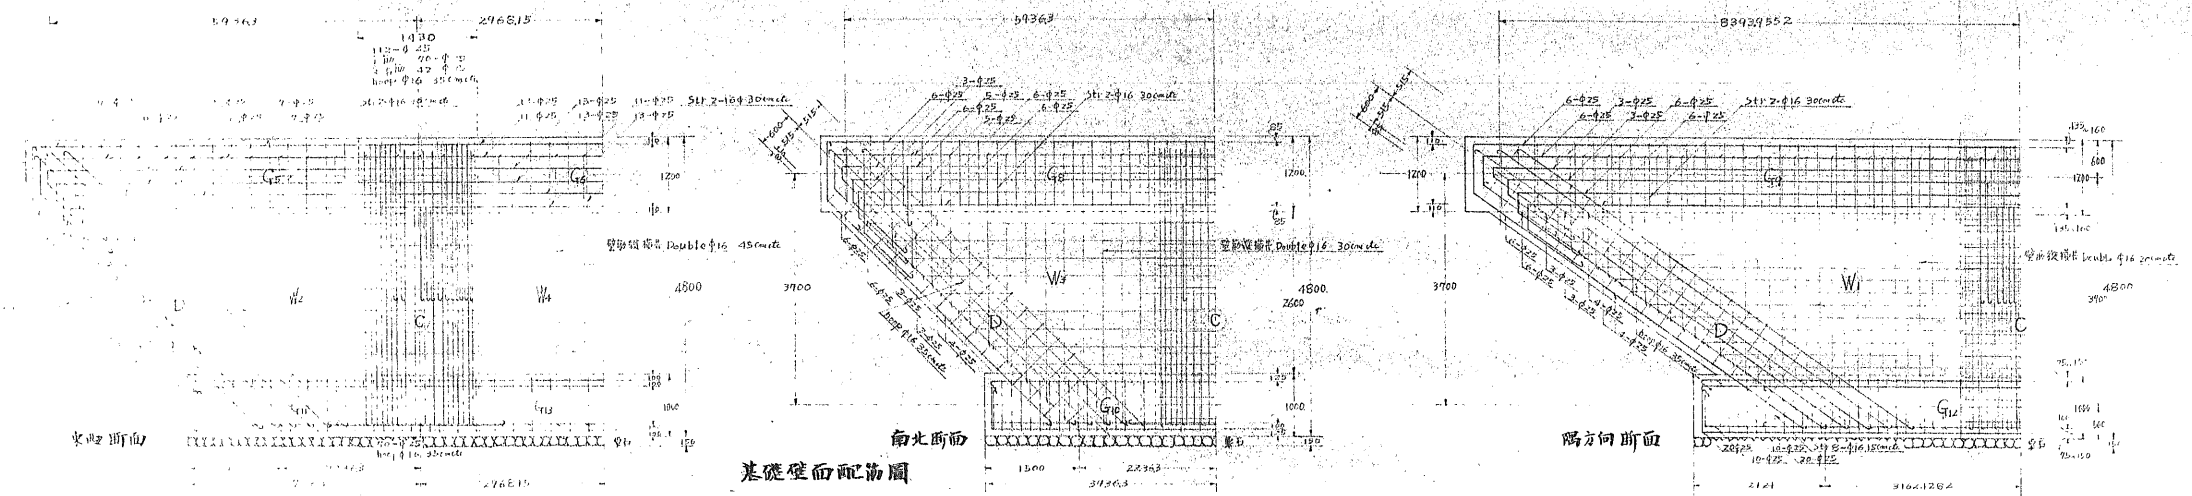

圖名	兵庫野
圖面種類	基礎設計圖
監督者	
製圖者	川合榮
製圖年月日	32年9月 日
番 号	表の内第 48号