

兵庫縣

姫路城天守初重西南隅




方丈  
石落し  
現状変更圖

縮尺  
貳拾分之壹  
五拾分之壹

断面圖

初重西南隅方丈現状圖

全量更圖

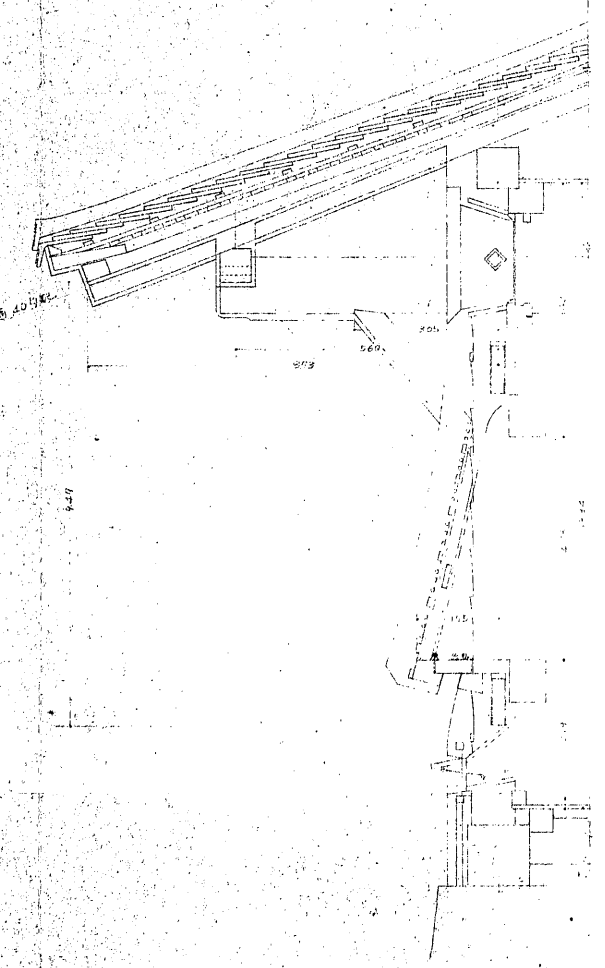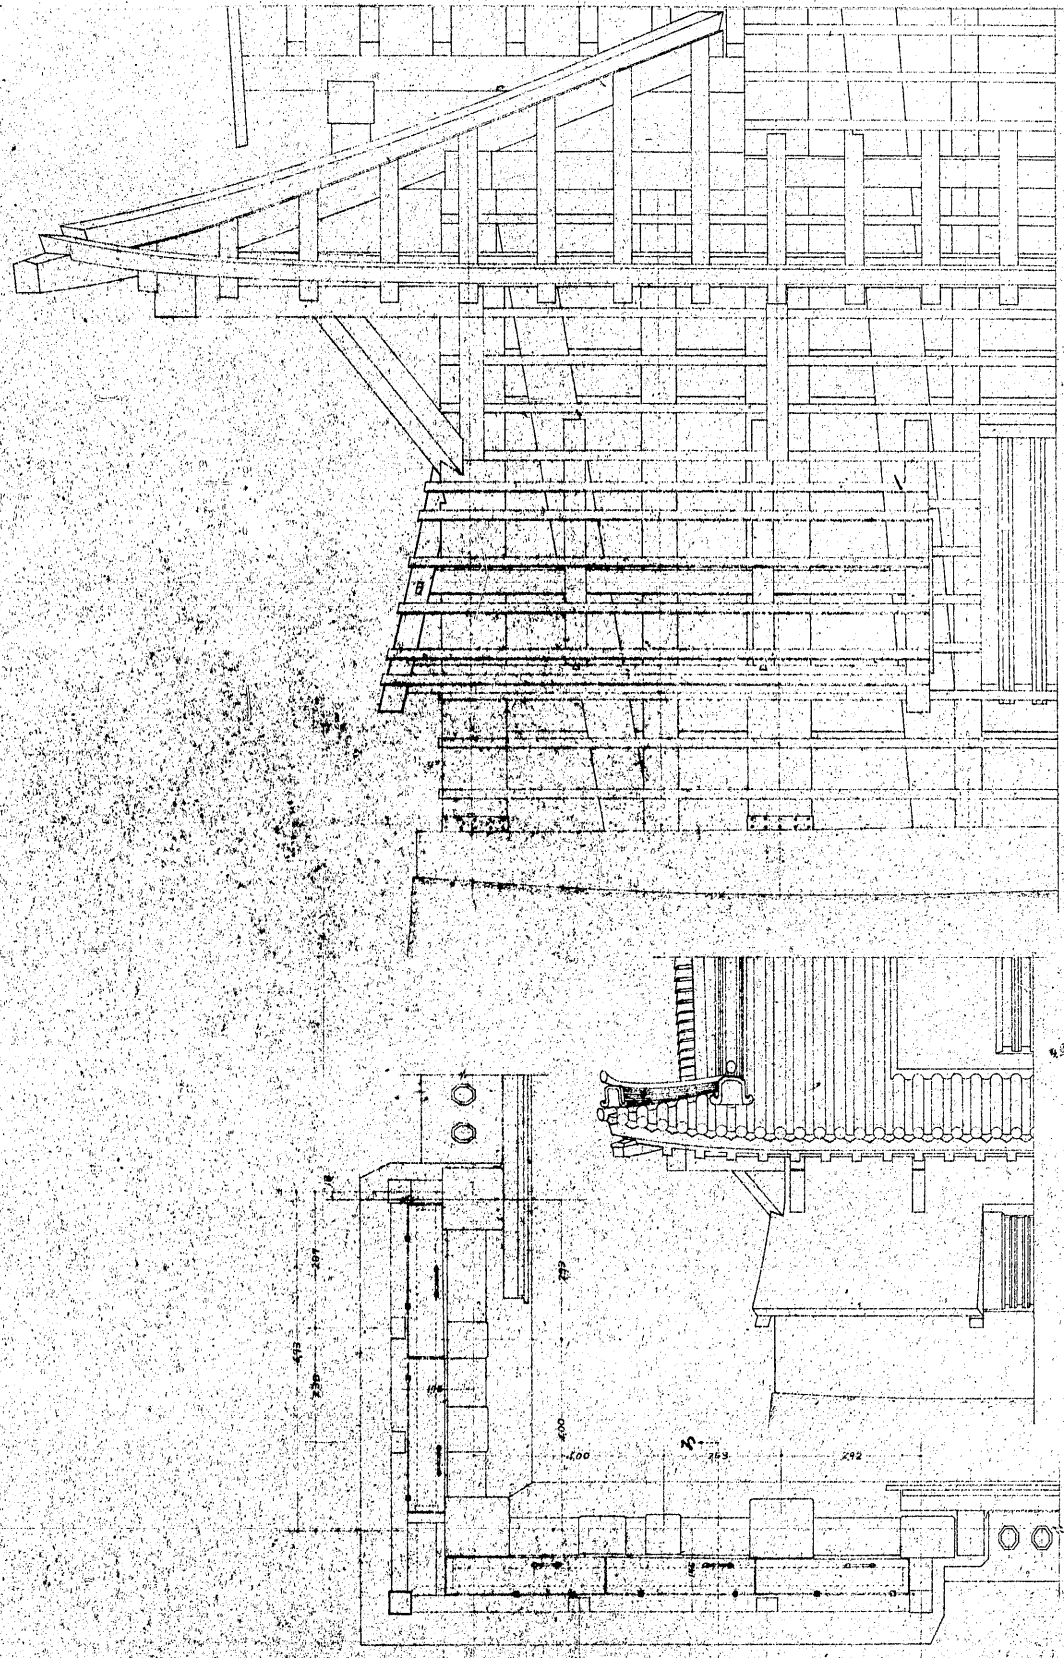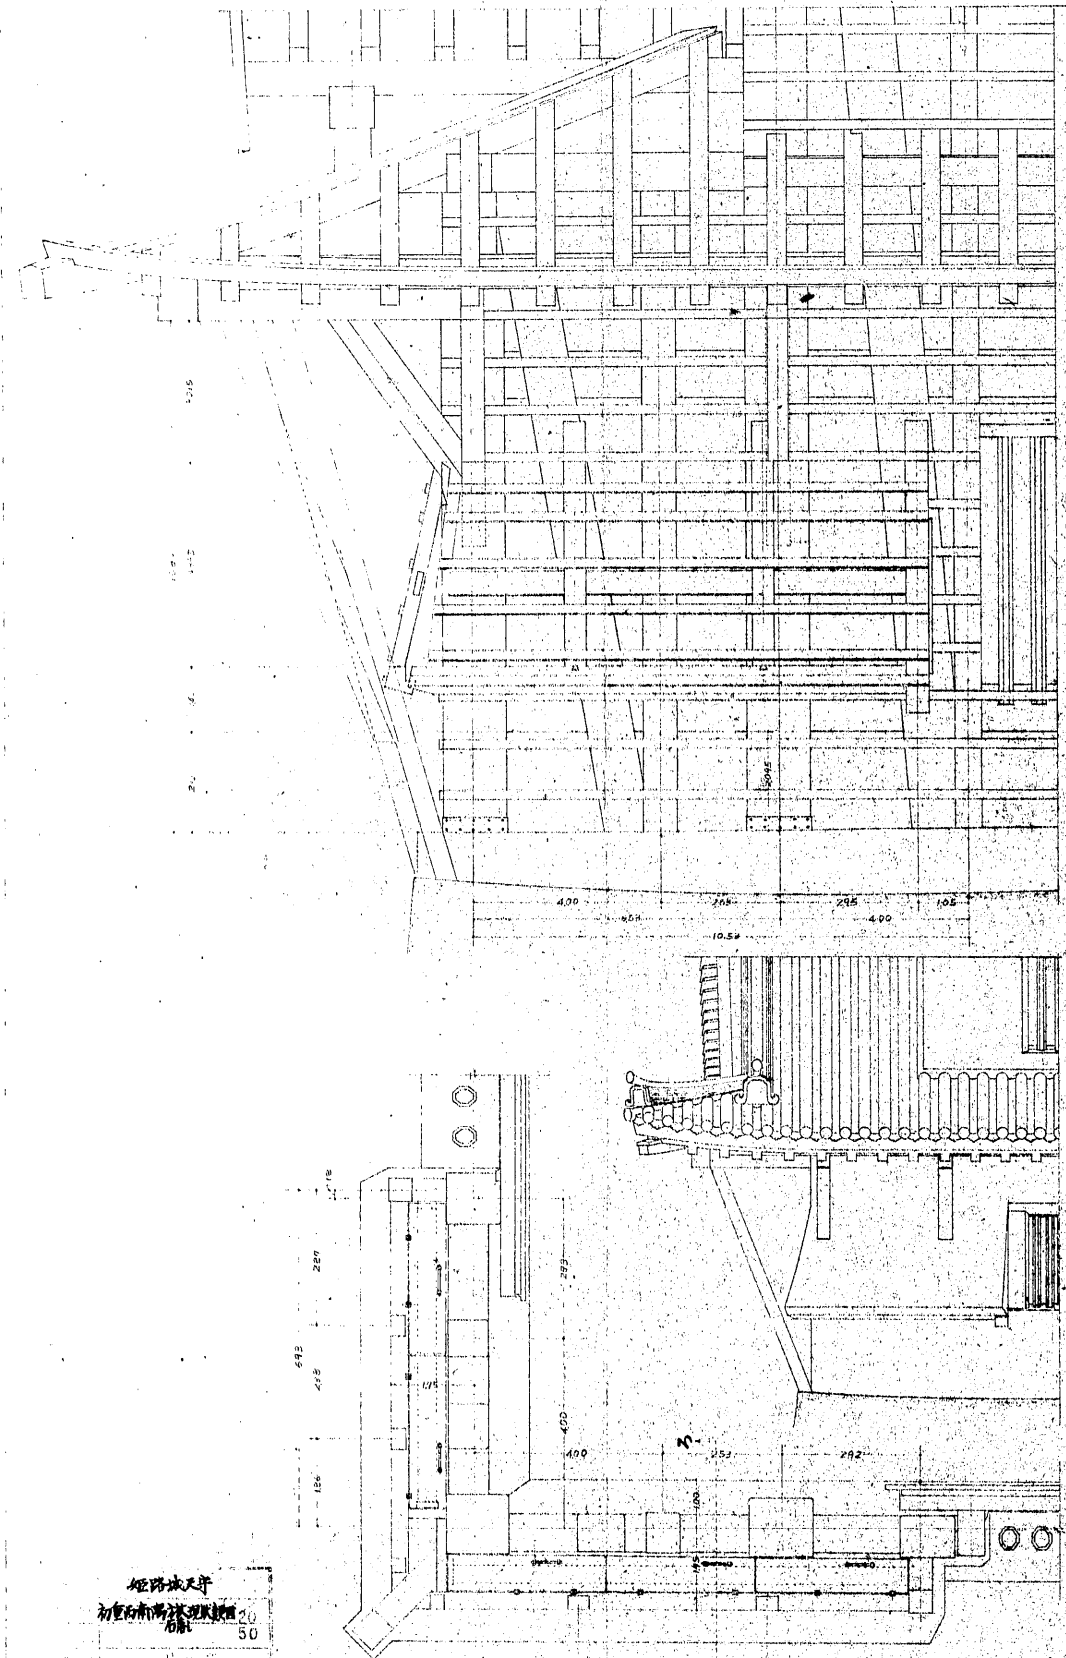

姫路城天守  
初重西南隅方丈現状  
縮尺  
20  
50  
8  
10