
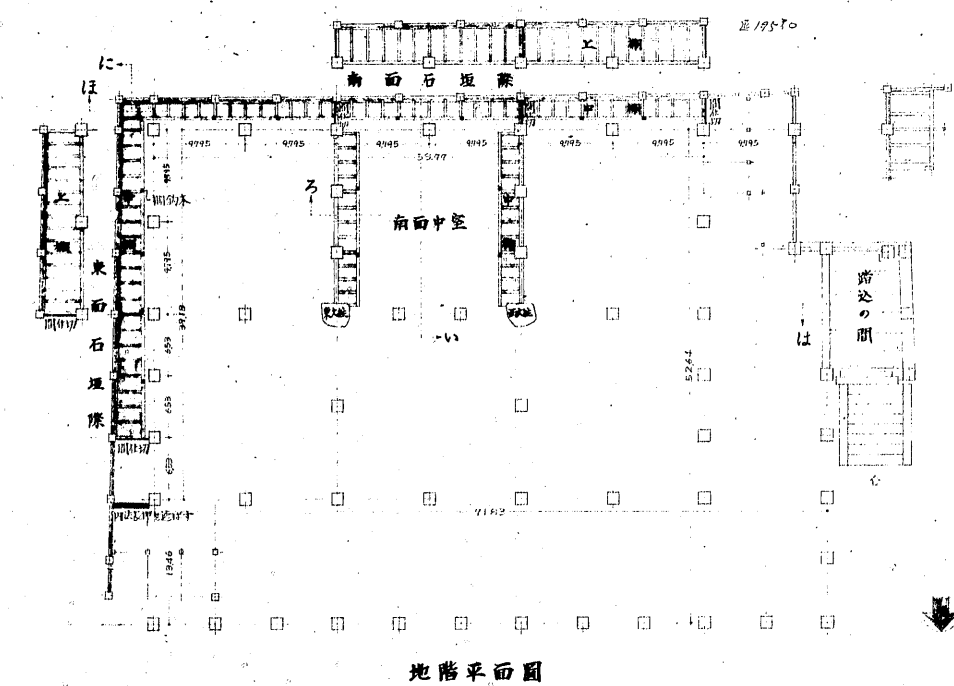
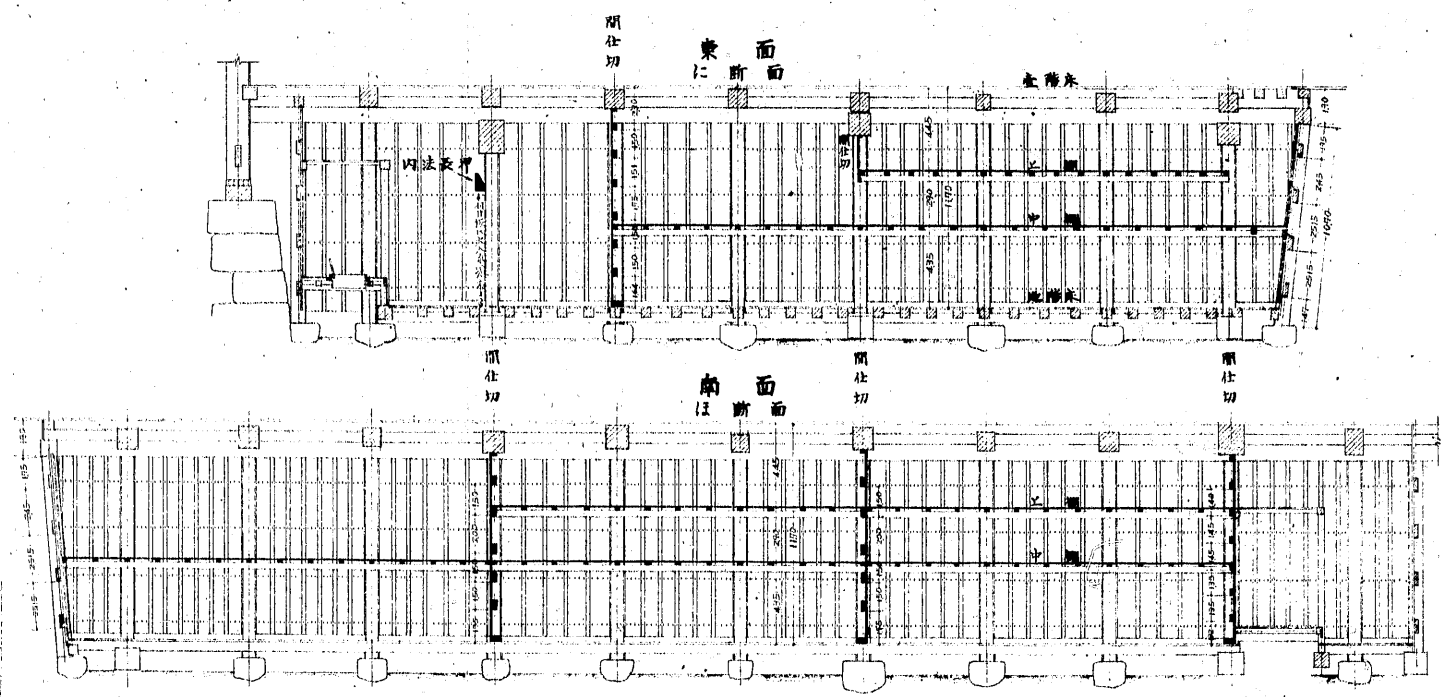


兵庫県 姫路城天守地階 武具棚 間仕切 床 現状変更圖 縮尺 貳拾分之壹
 五拾分之壹
 百分之壹

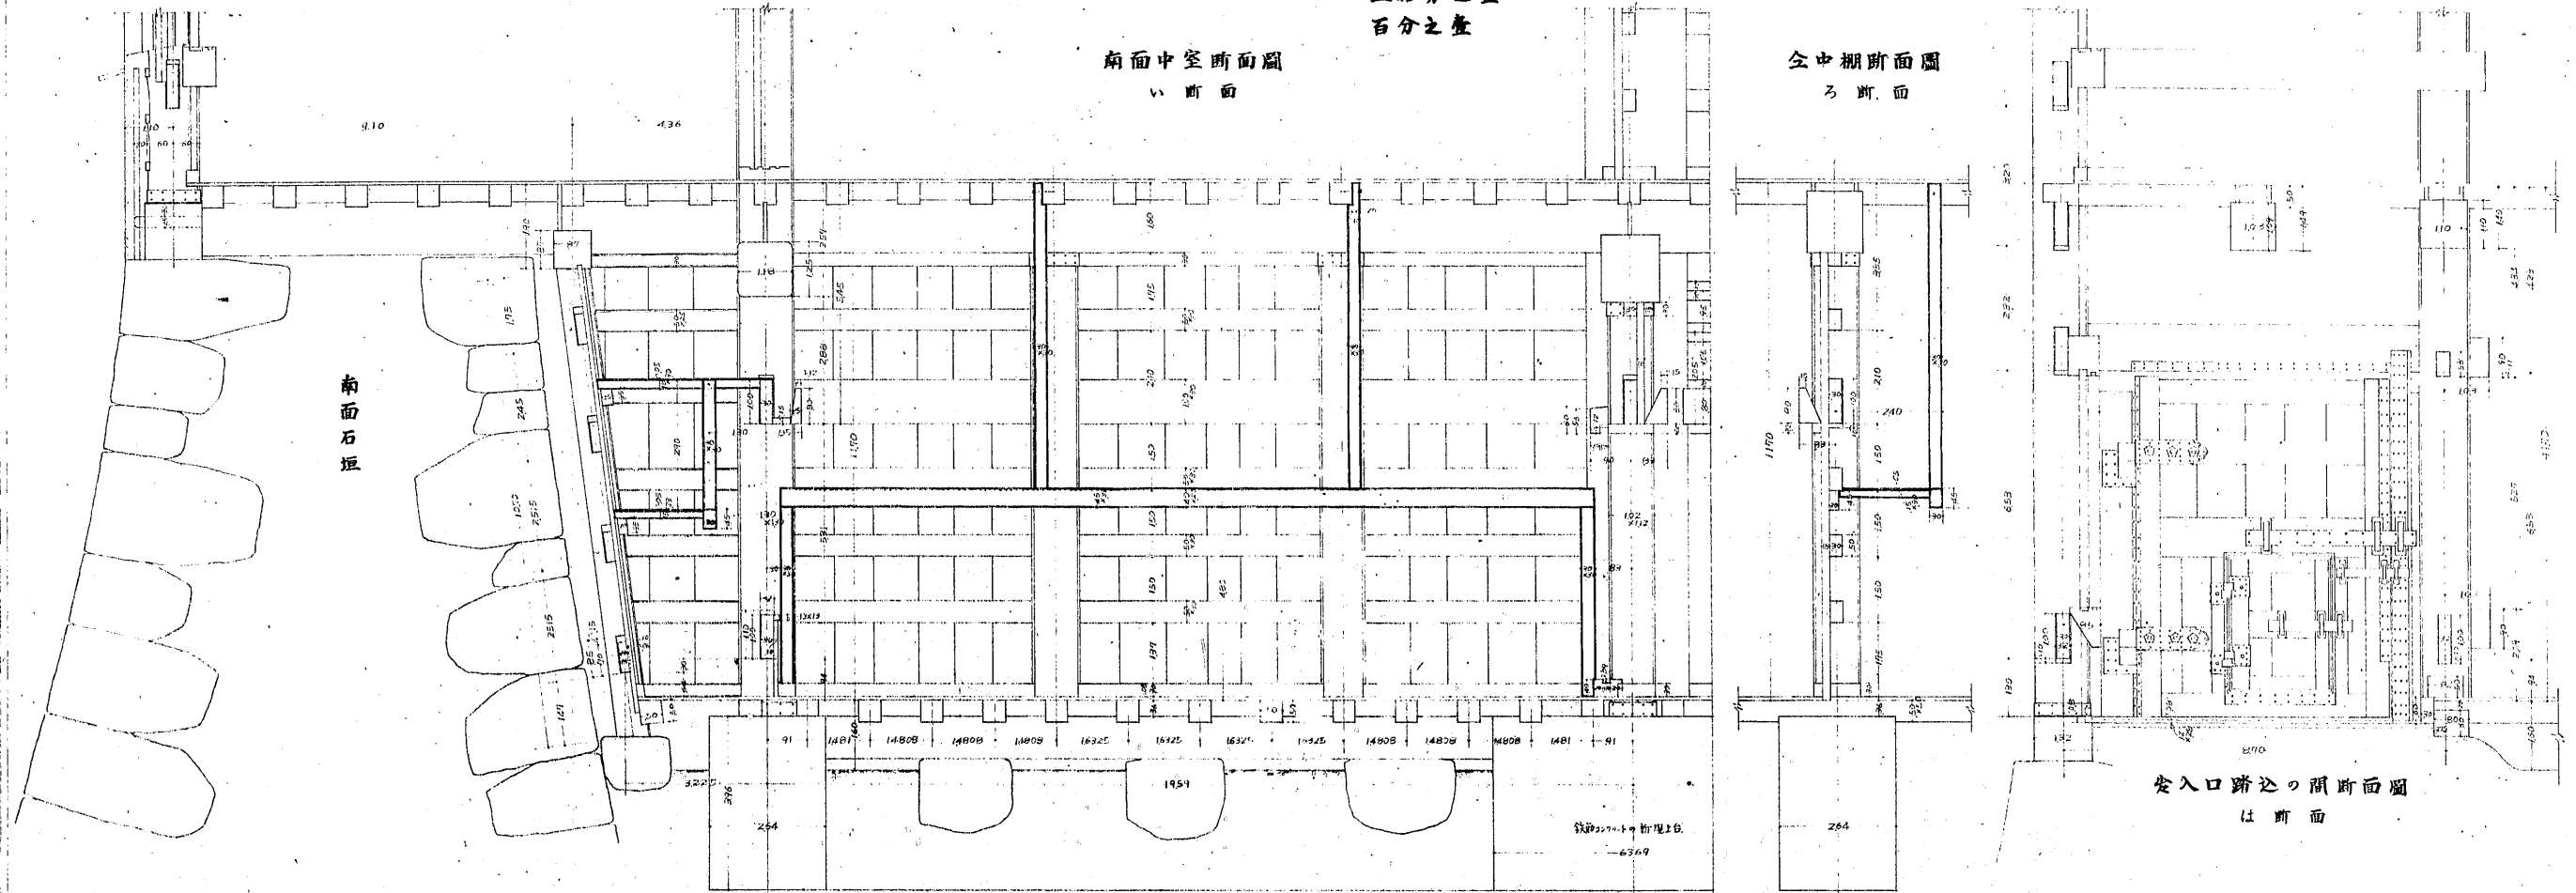

姫路城天守
 地階武具棚現状変更圖
 縮尺 20
 50
 100
 川 18 米
 33.8 米
 58