兵庫縣

姫路城大天守修理前参階下部平面圖

縮尺 五拾分之壹

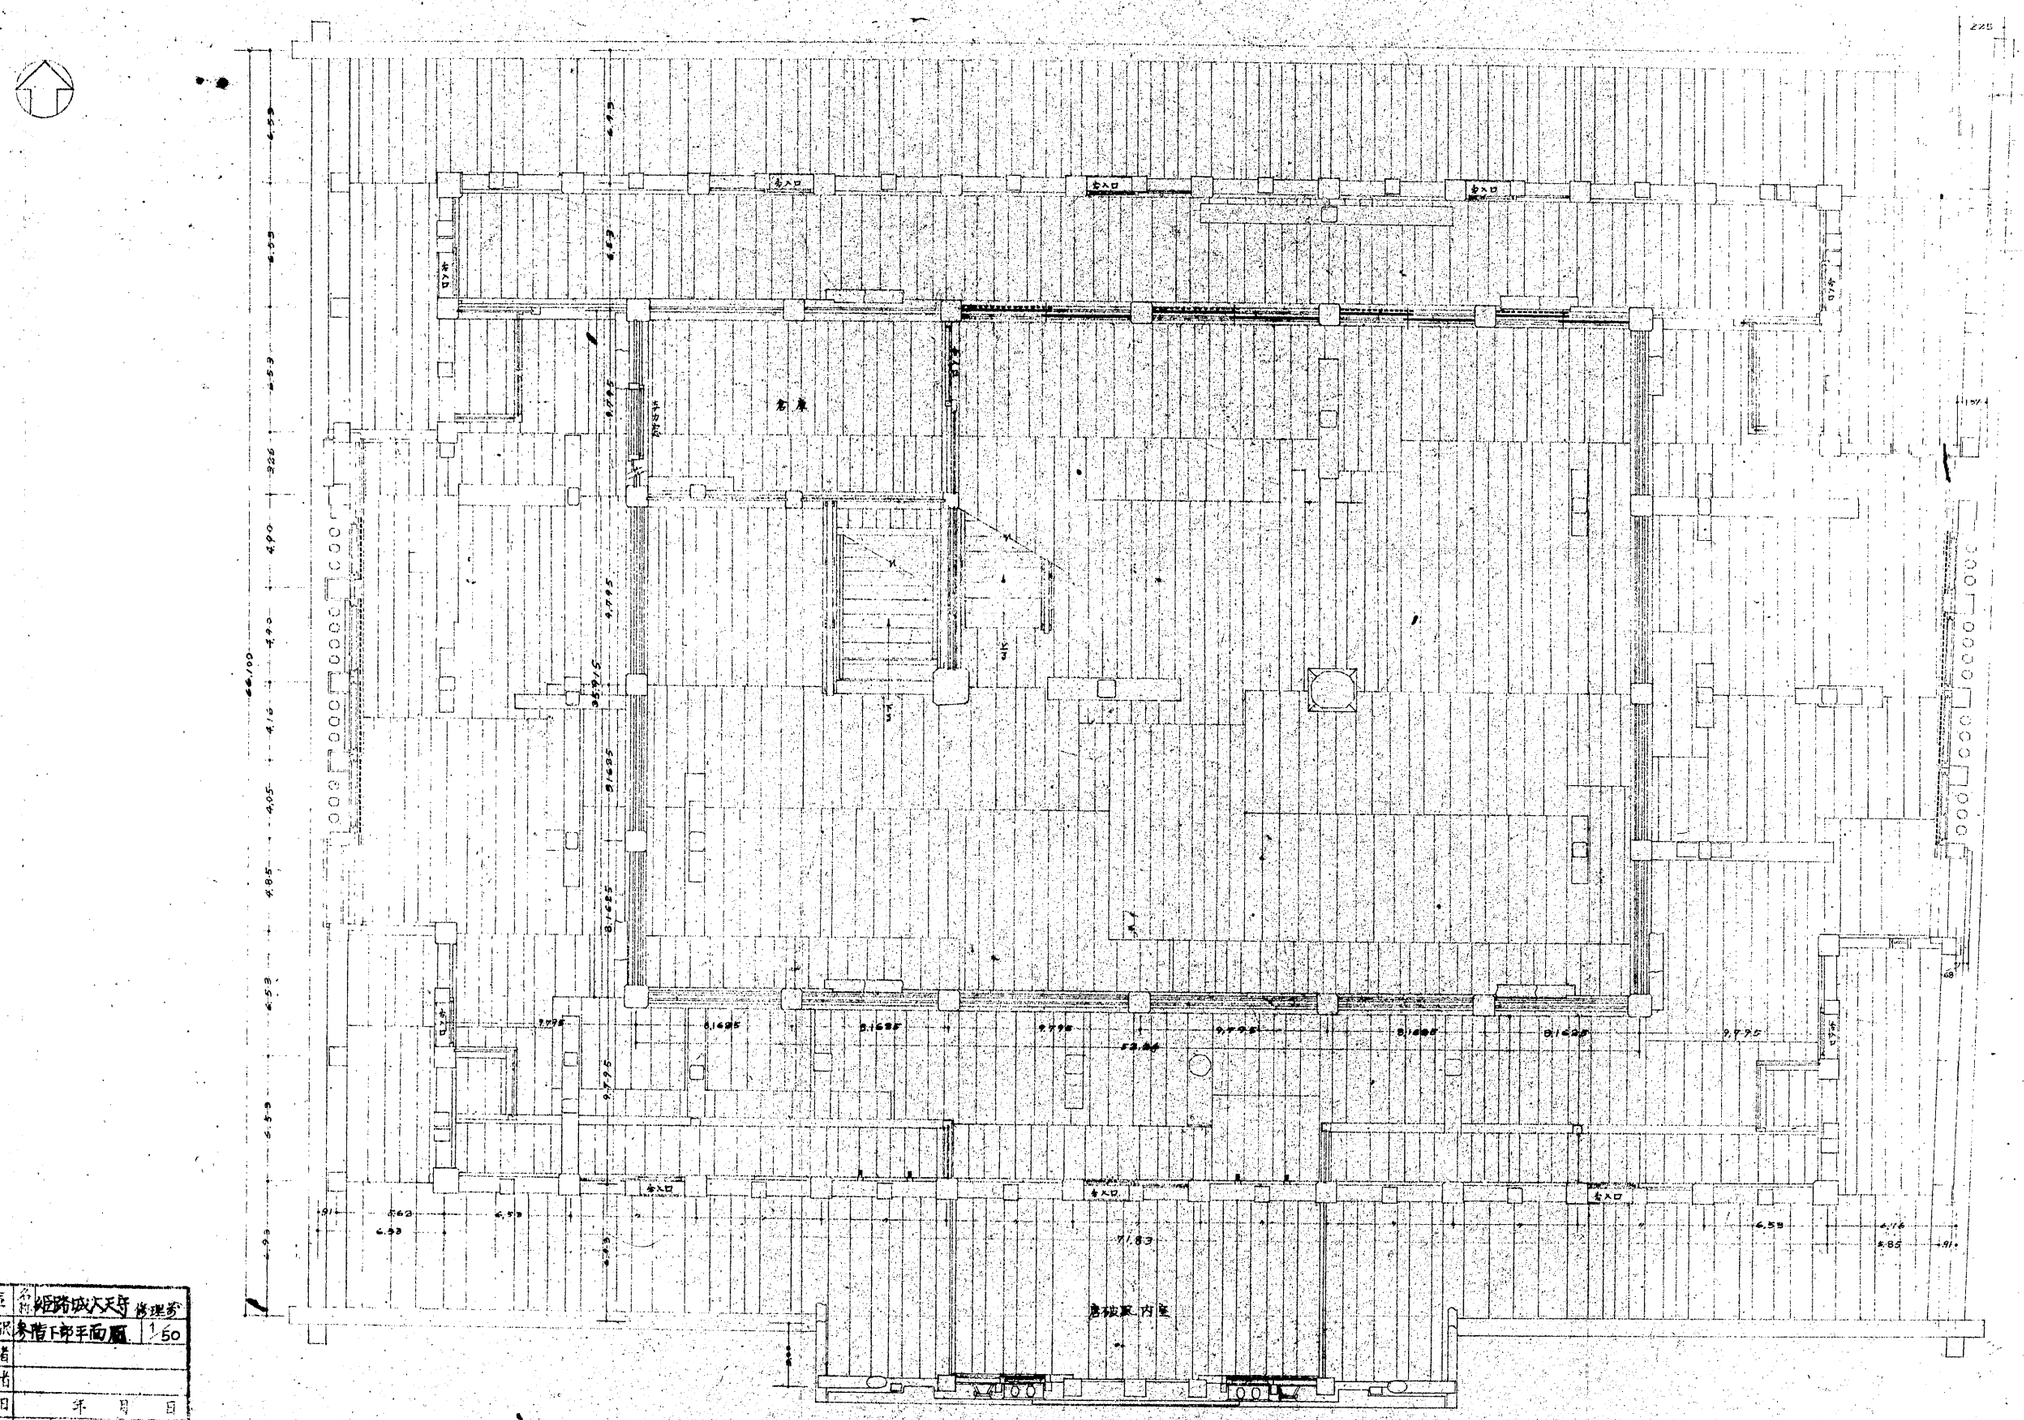

府県	兵庫	名称	姫路城大天守 修理前
図面種類 縮尺	参階下部平面圖		1/50
監督者			
実測者 製図者			
調製年月日	年 月 日		
番号	枚の内第 1 号		

【凡例】

板戸
明障子

No676~10

禁転載 姫路市立城郭研究室