


兵庫縣

姫路城大天守壹階狹間現狀表更圖

縮尺五拾分之壹

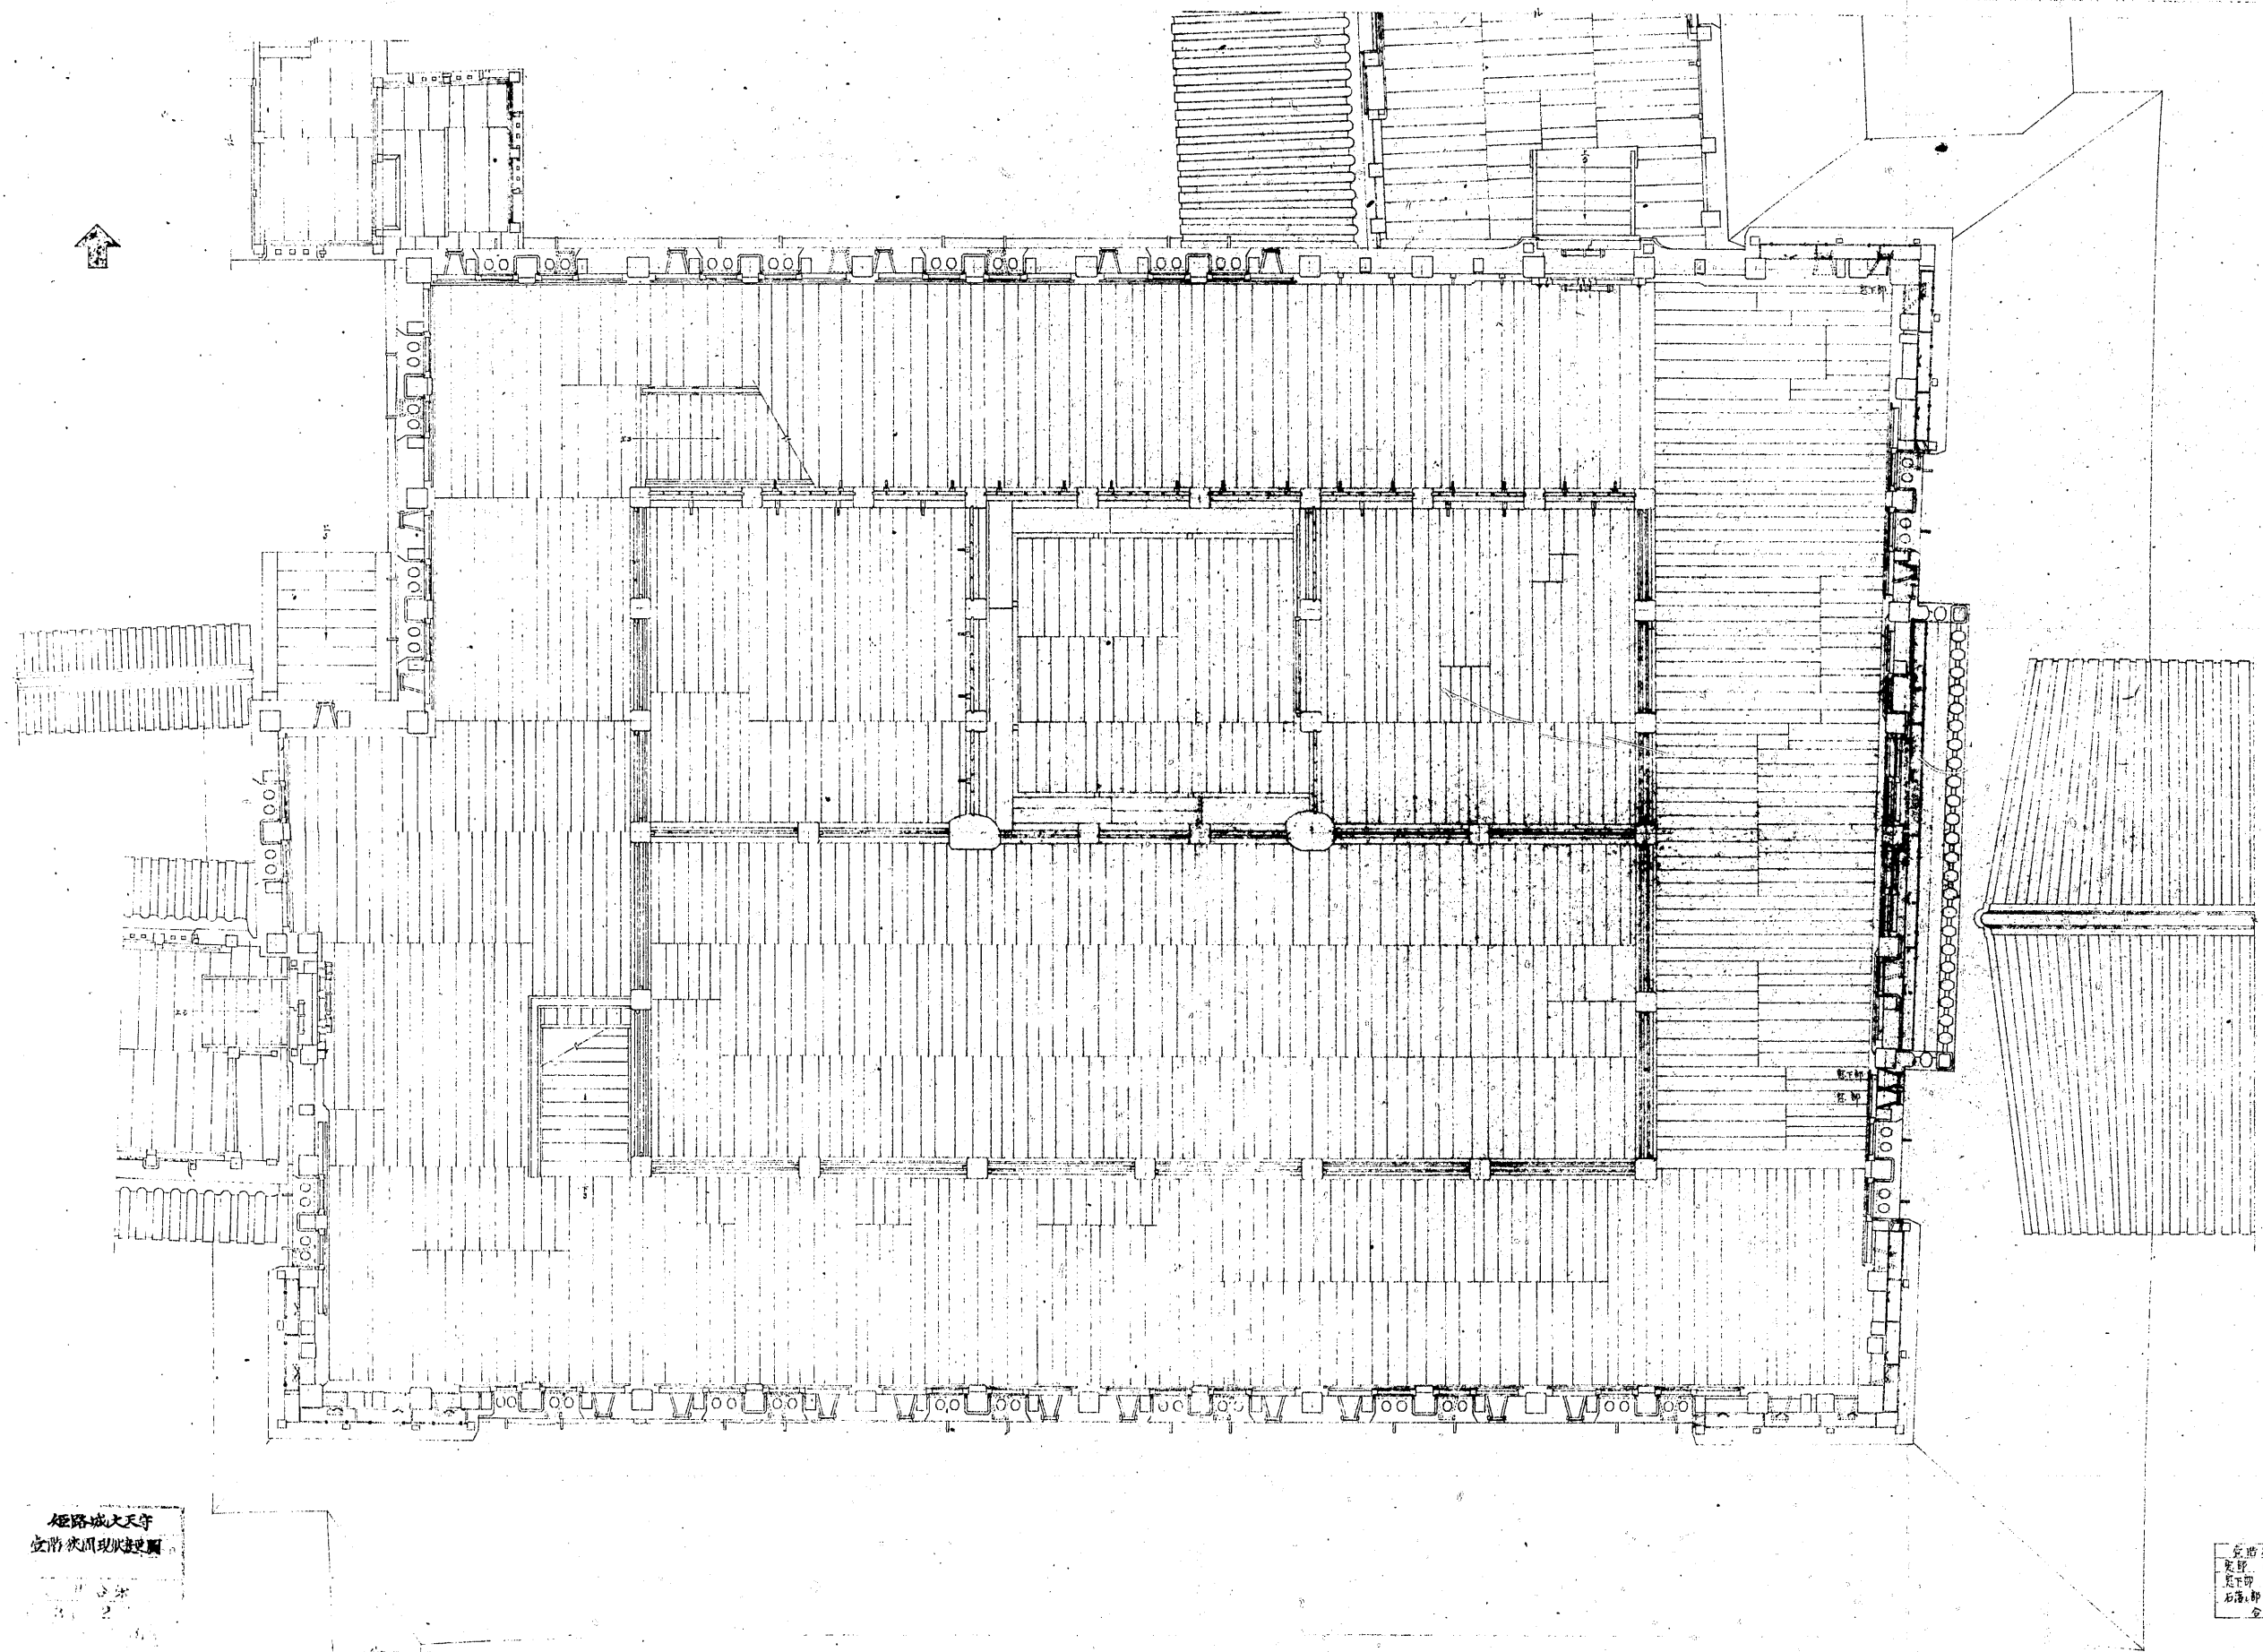

姫路城大天守
壹階狹間現狀表更圖

