

兵庫縣

姫路城天守壹貳階

武具掛
武具棚


現狀變更圖

縮尺貳拾分之二


百分之壹

姫路城天守	
武具掛現狀變更圖	20
縮尺	100
川合榮一	
33年8月	
校の第59	

武階武具掛武具棚平面圖

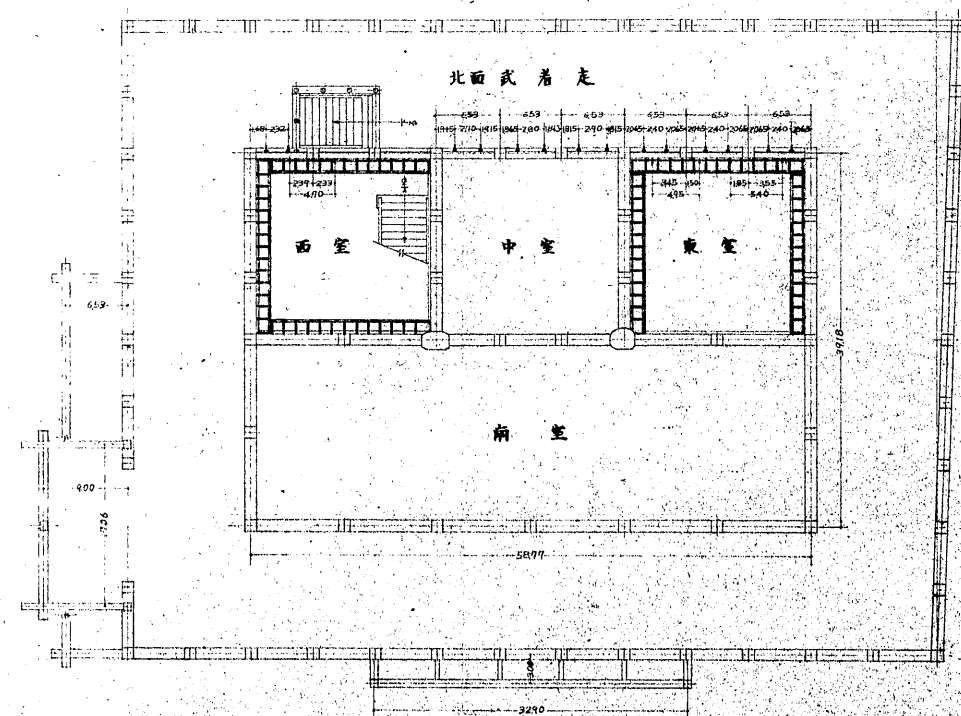

壹階武具掛武具棚平面圖

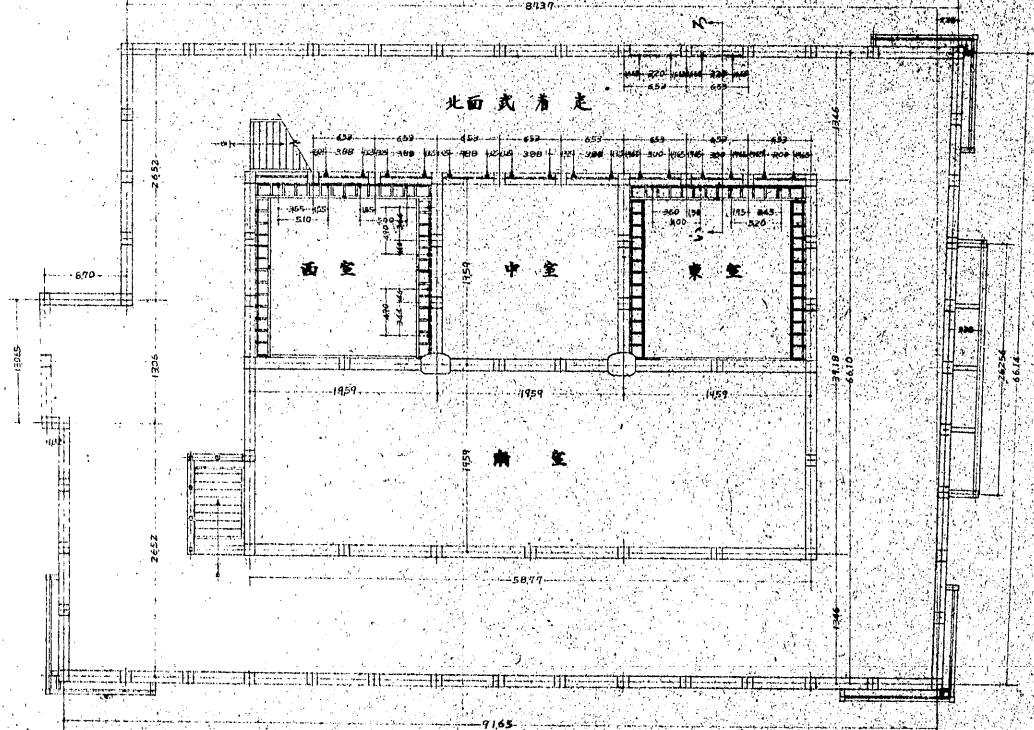

Ⅴ-3 断面圖

