兵庫縣

姬路城天守修理旁地壹階土台及び大引伏圖

縮尺五拾分之壹

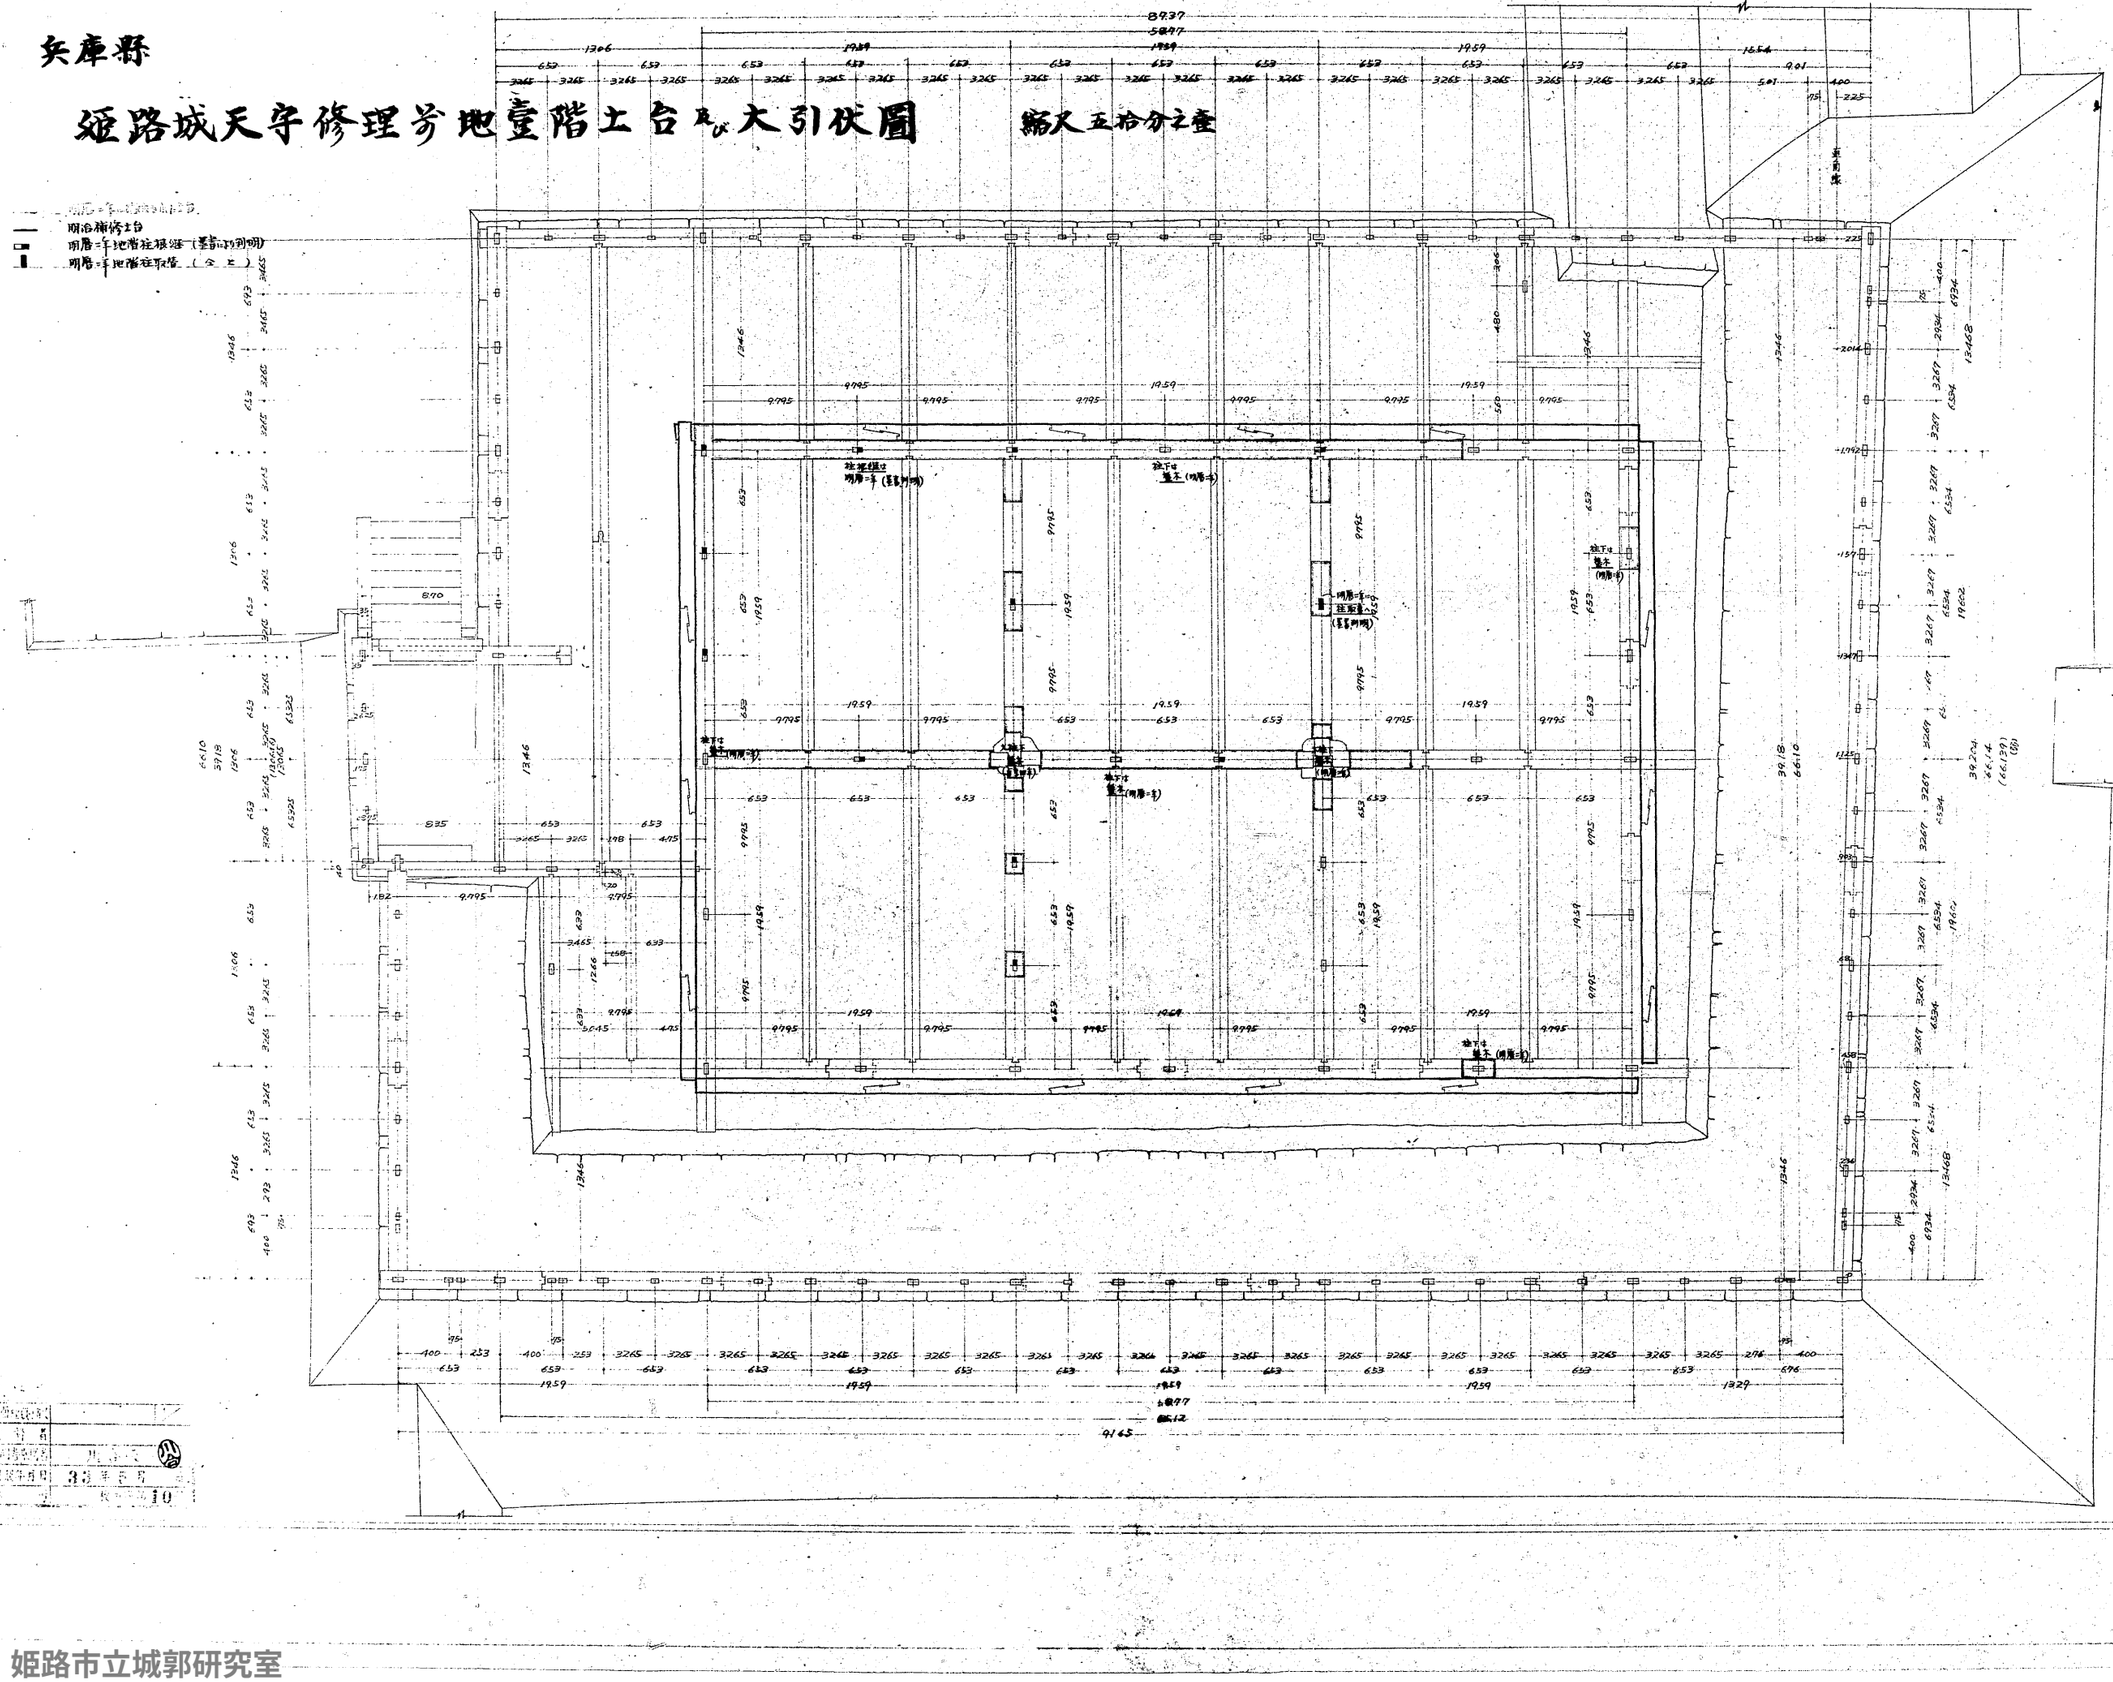

禁転載　姬路市立城郭研究室

(26)(196)
No681～1