


兵庫縣


姫路城天守修理発地壹貳階南北断面圖

地階壹階貳階断面圖 單位托

縮尺五拾分之一

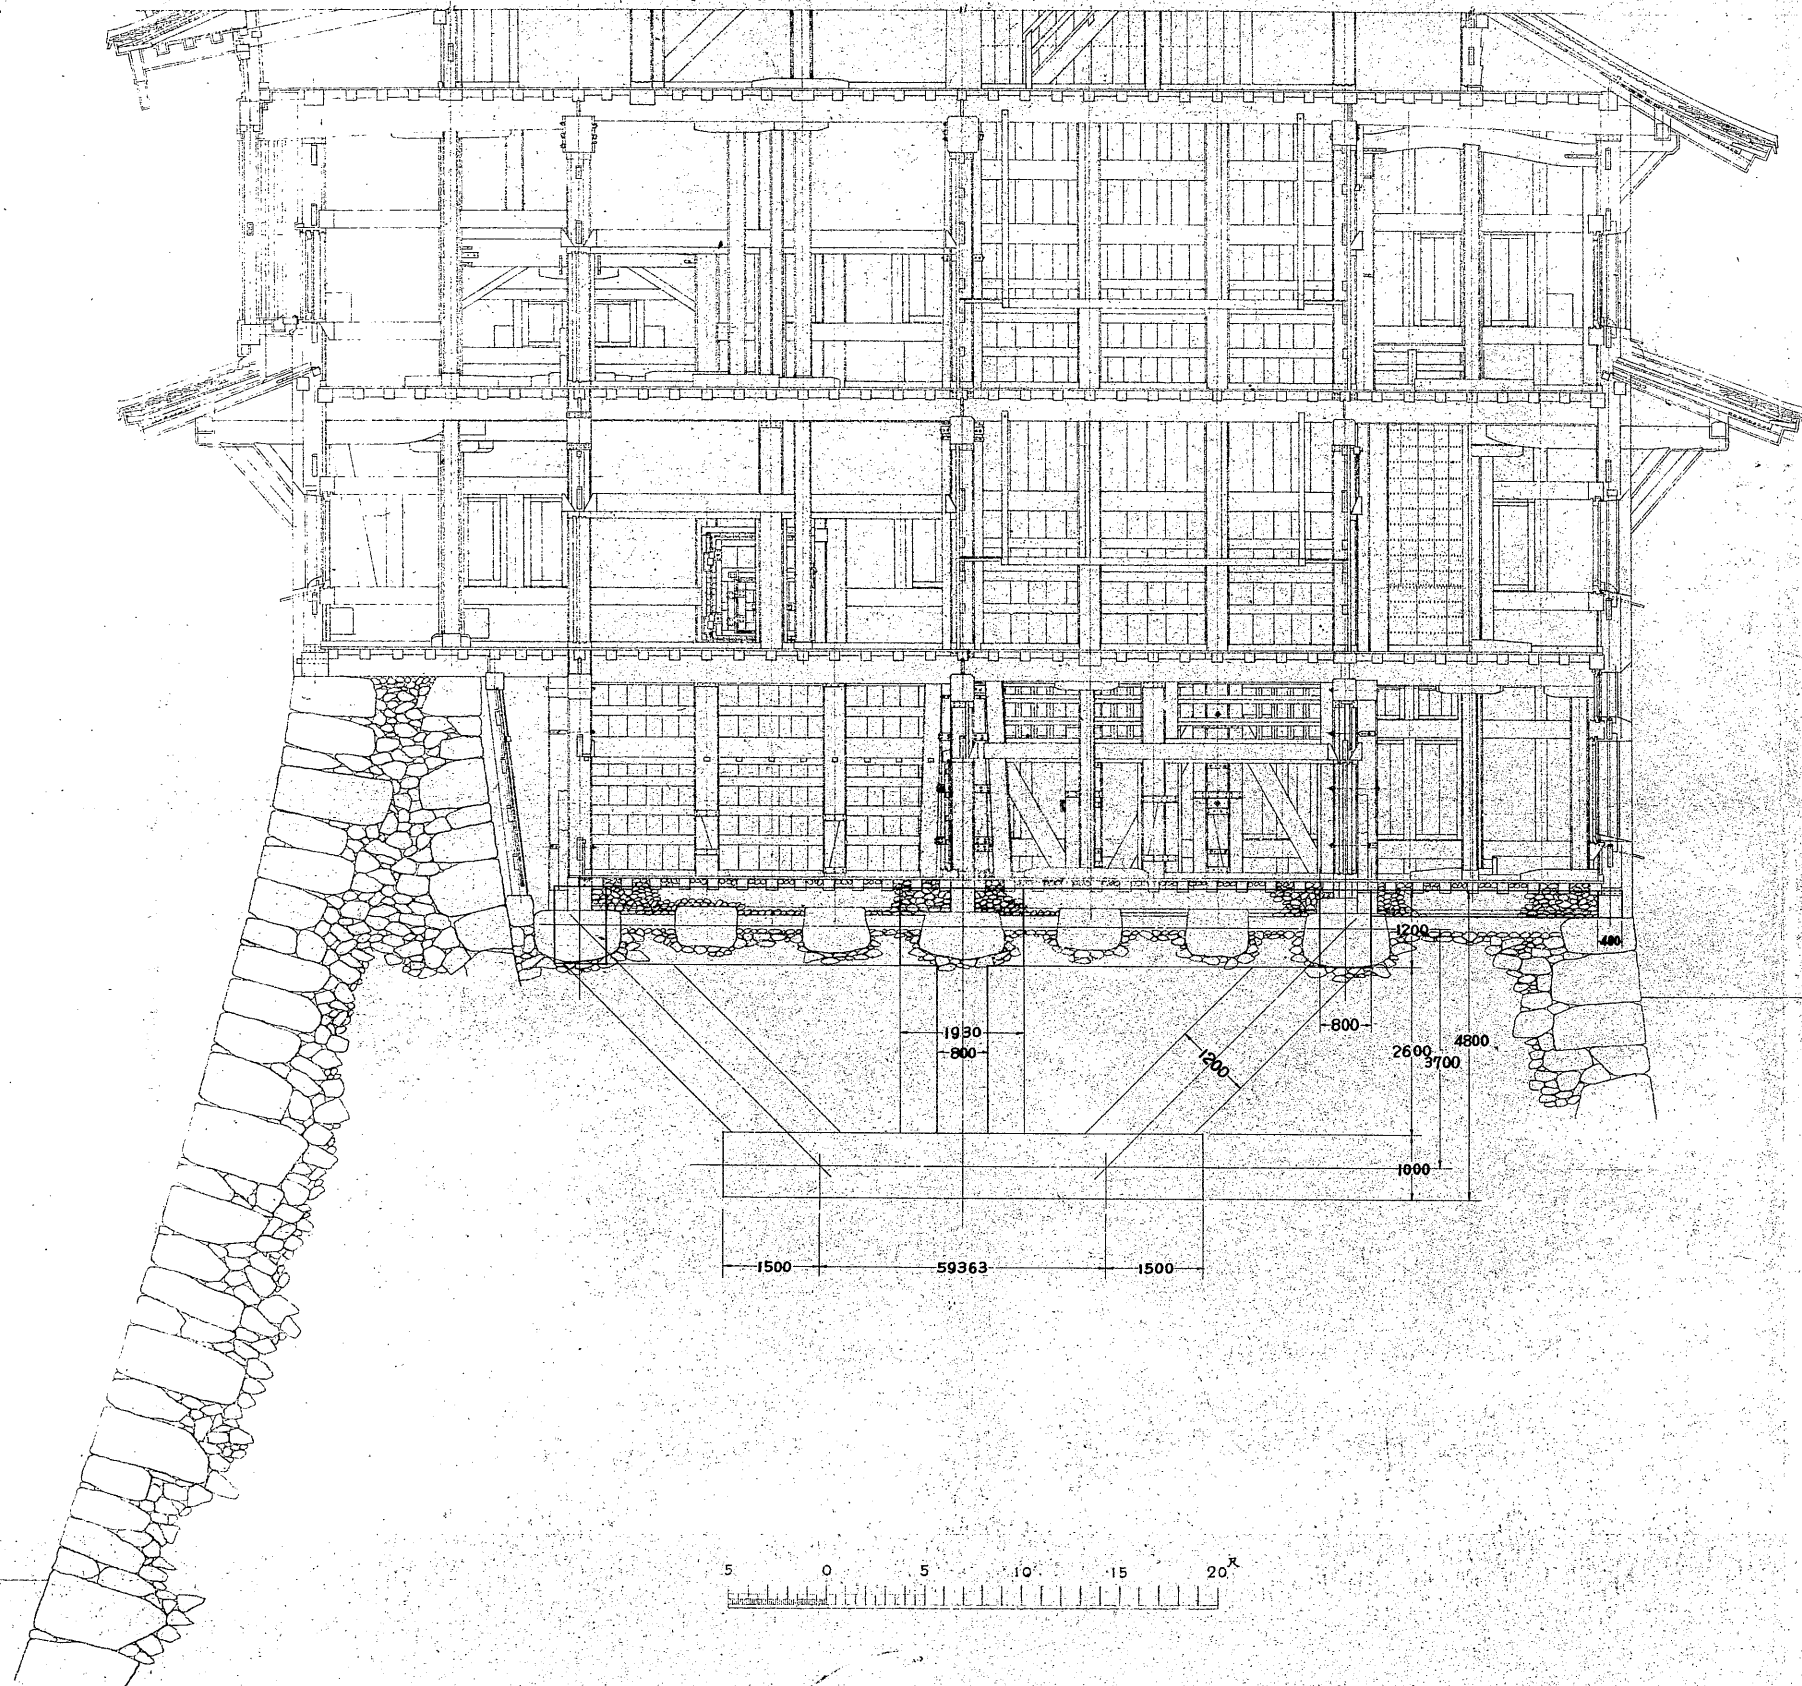

川合榮一	1930
五月	
日	
6	

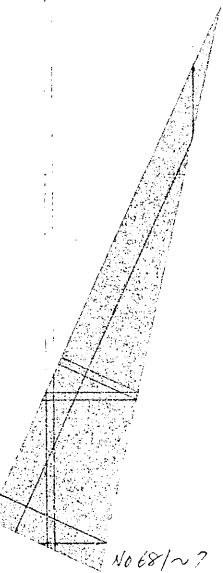

No. 68/??