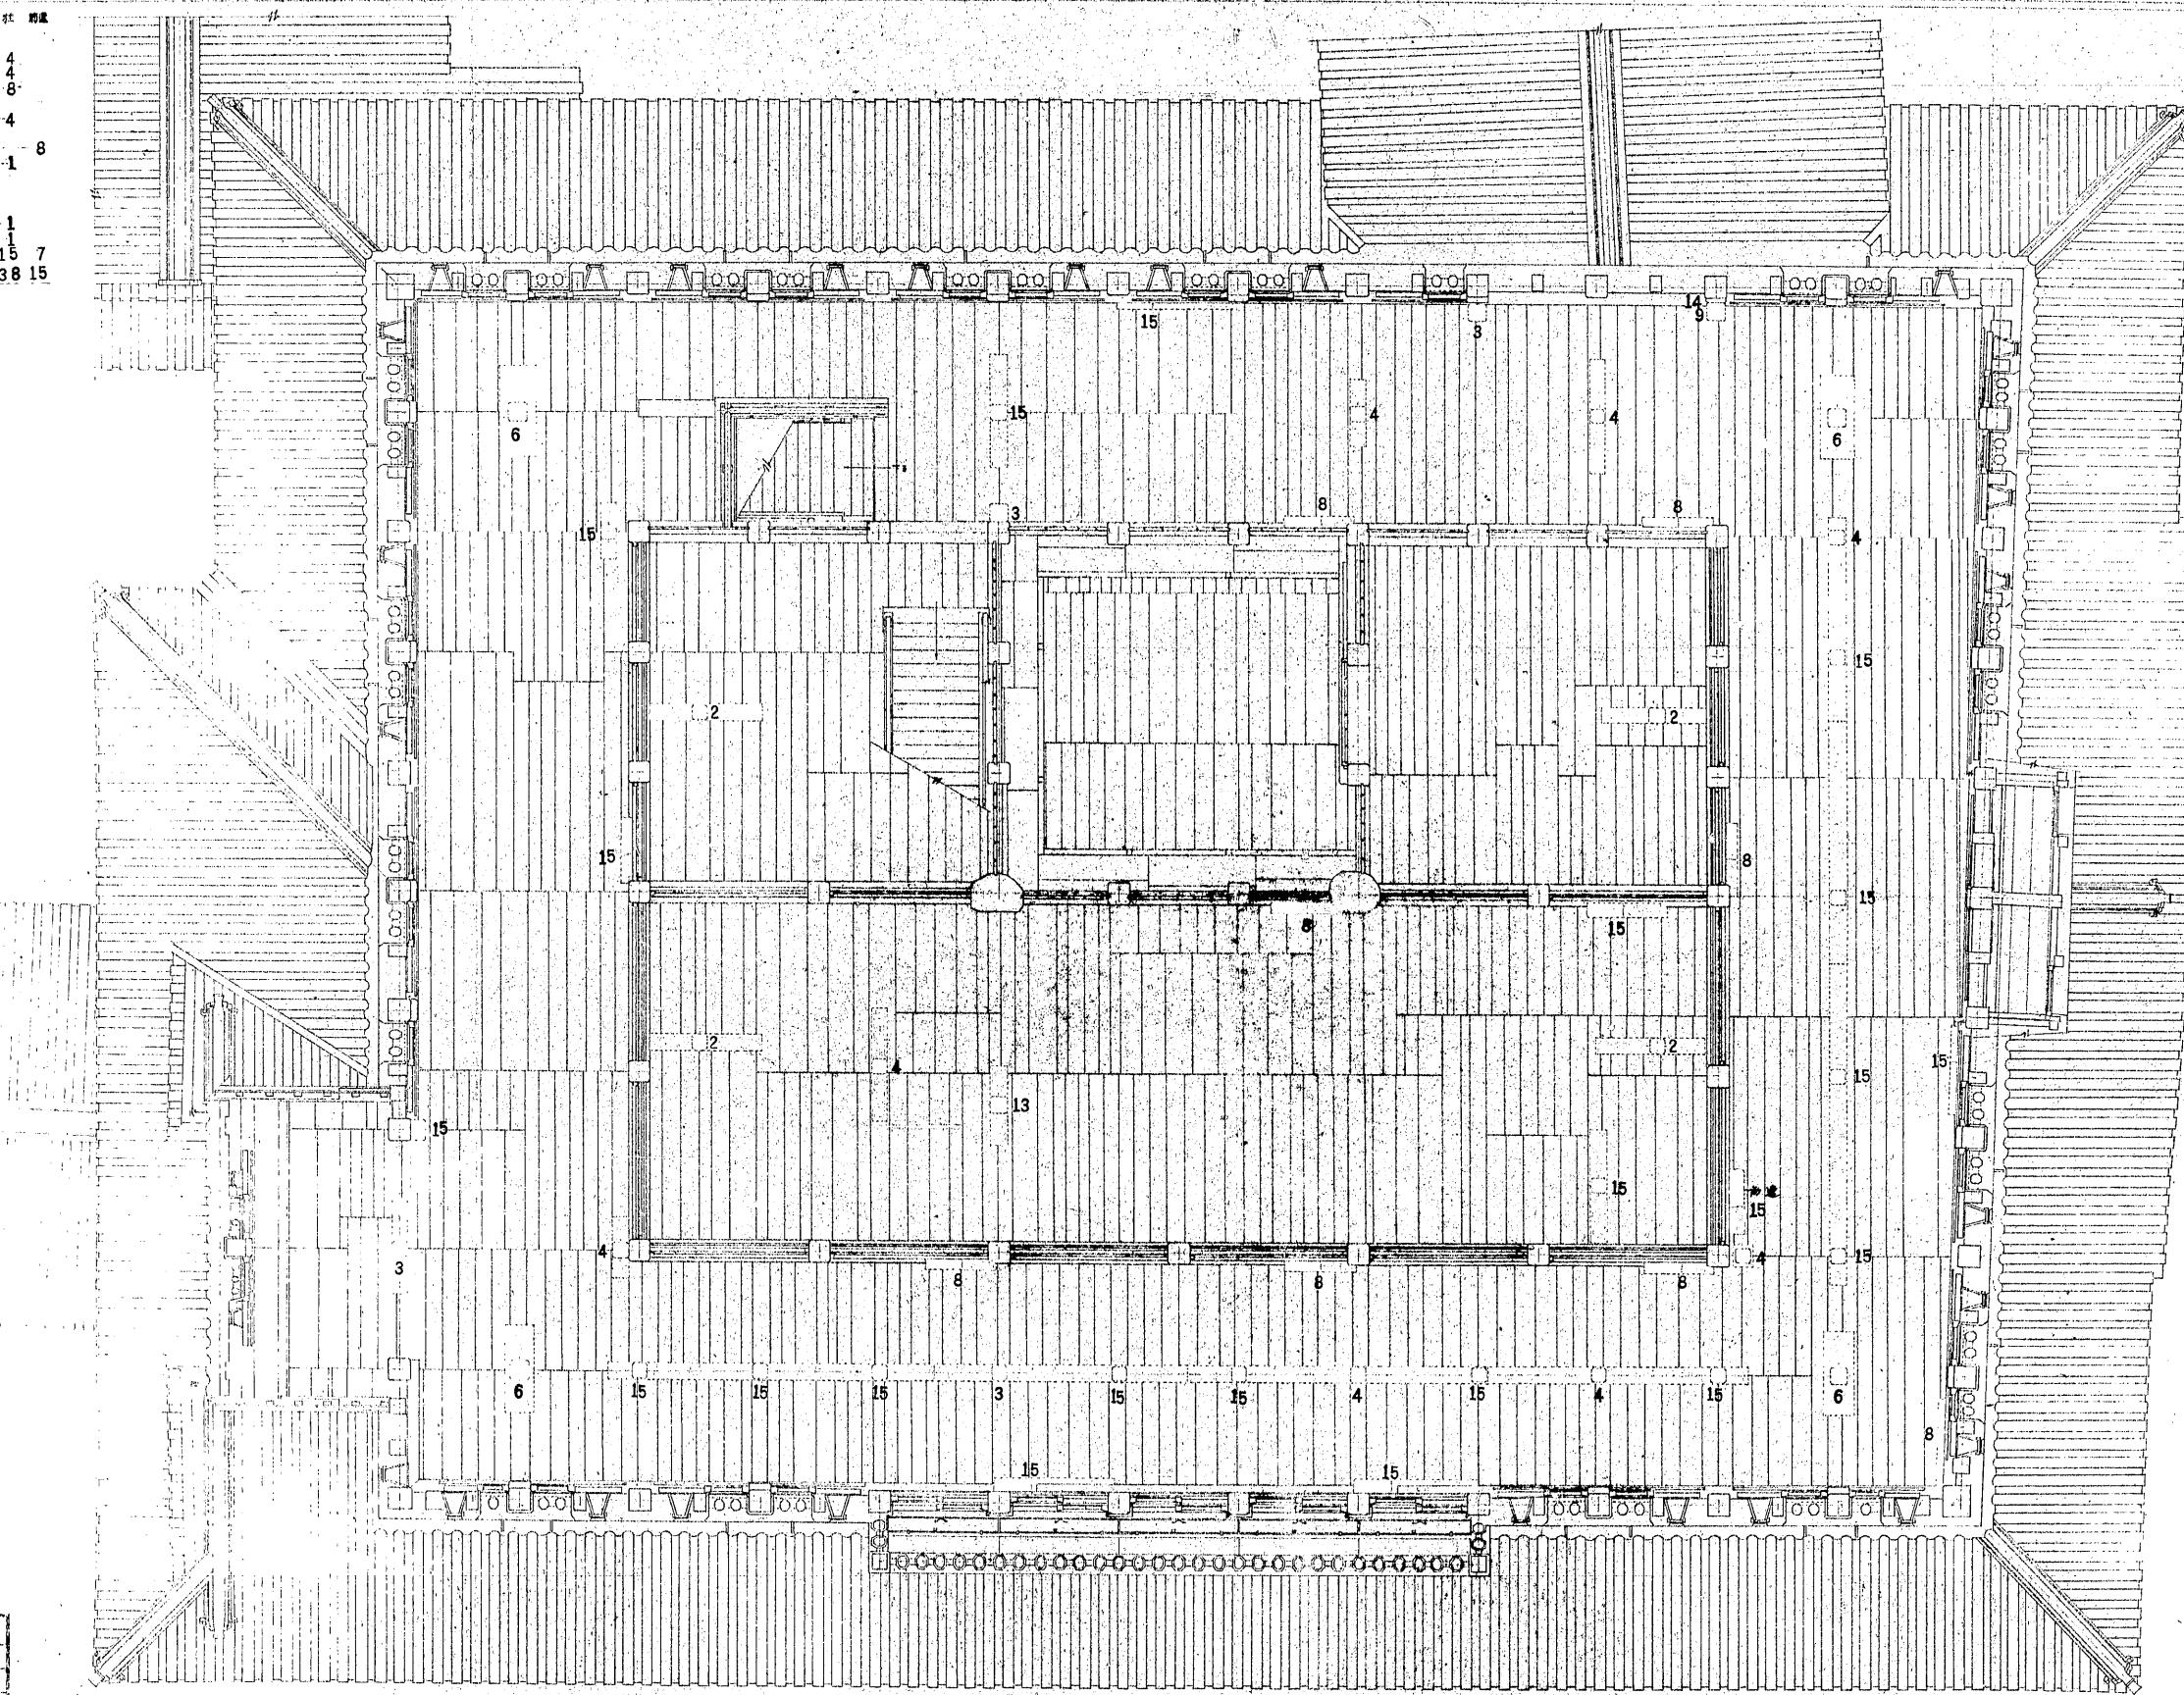


兵庫縣

## 姫路城天守修理芳武階平面圖

縮尺五拾分之壹

油墨社  
株式會社  
伊萬國

明治  
5年  
5月  
日  
付