


兵庫縣

姫路城天守修理歩地壹貳階東西断面圖

備註：筋違位置圖示

縮尺五拾分之壹

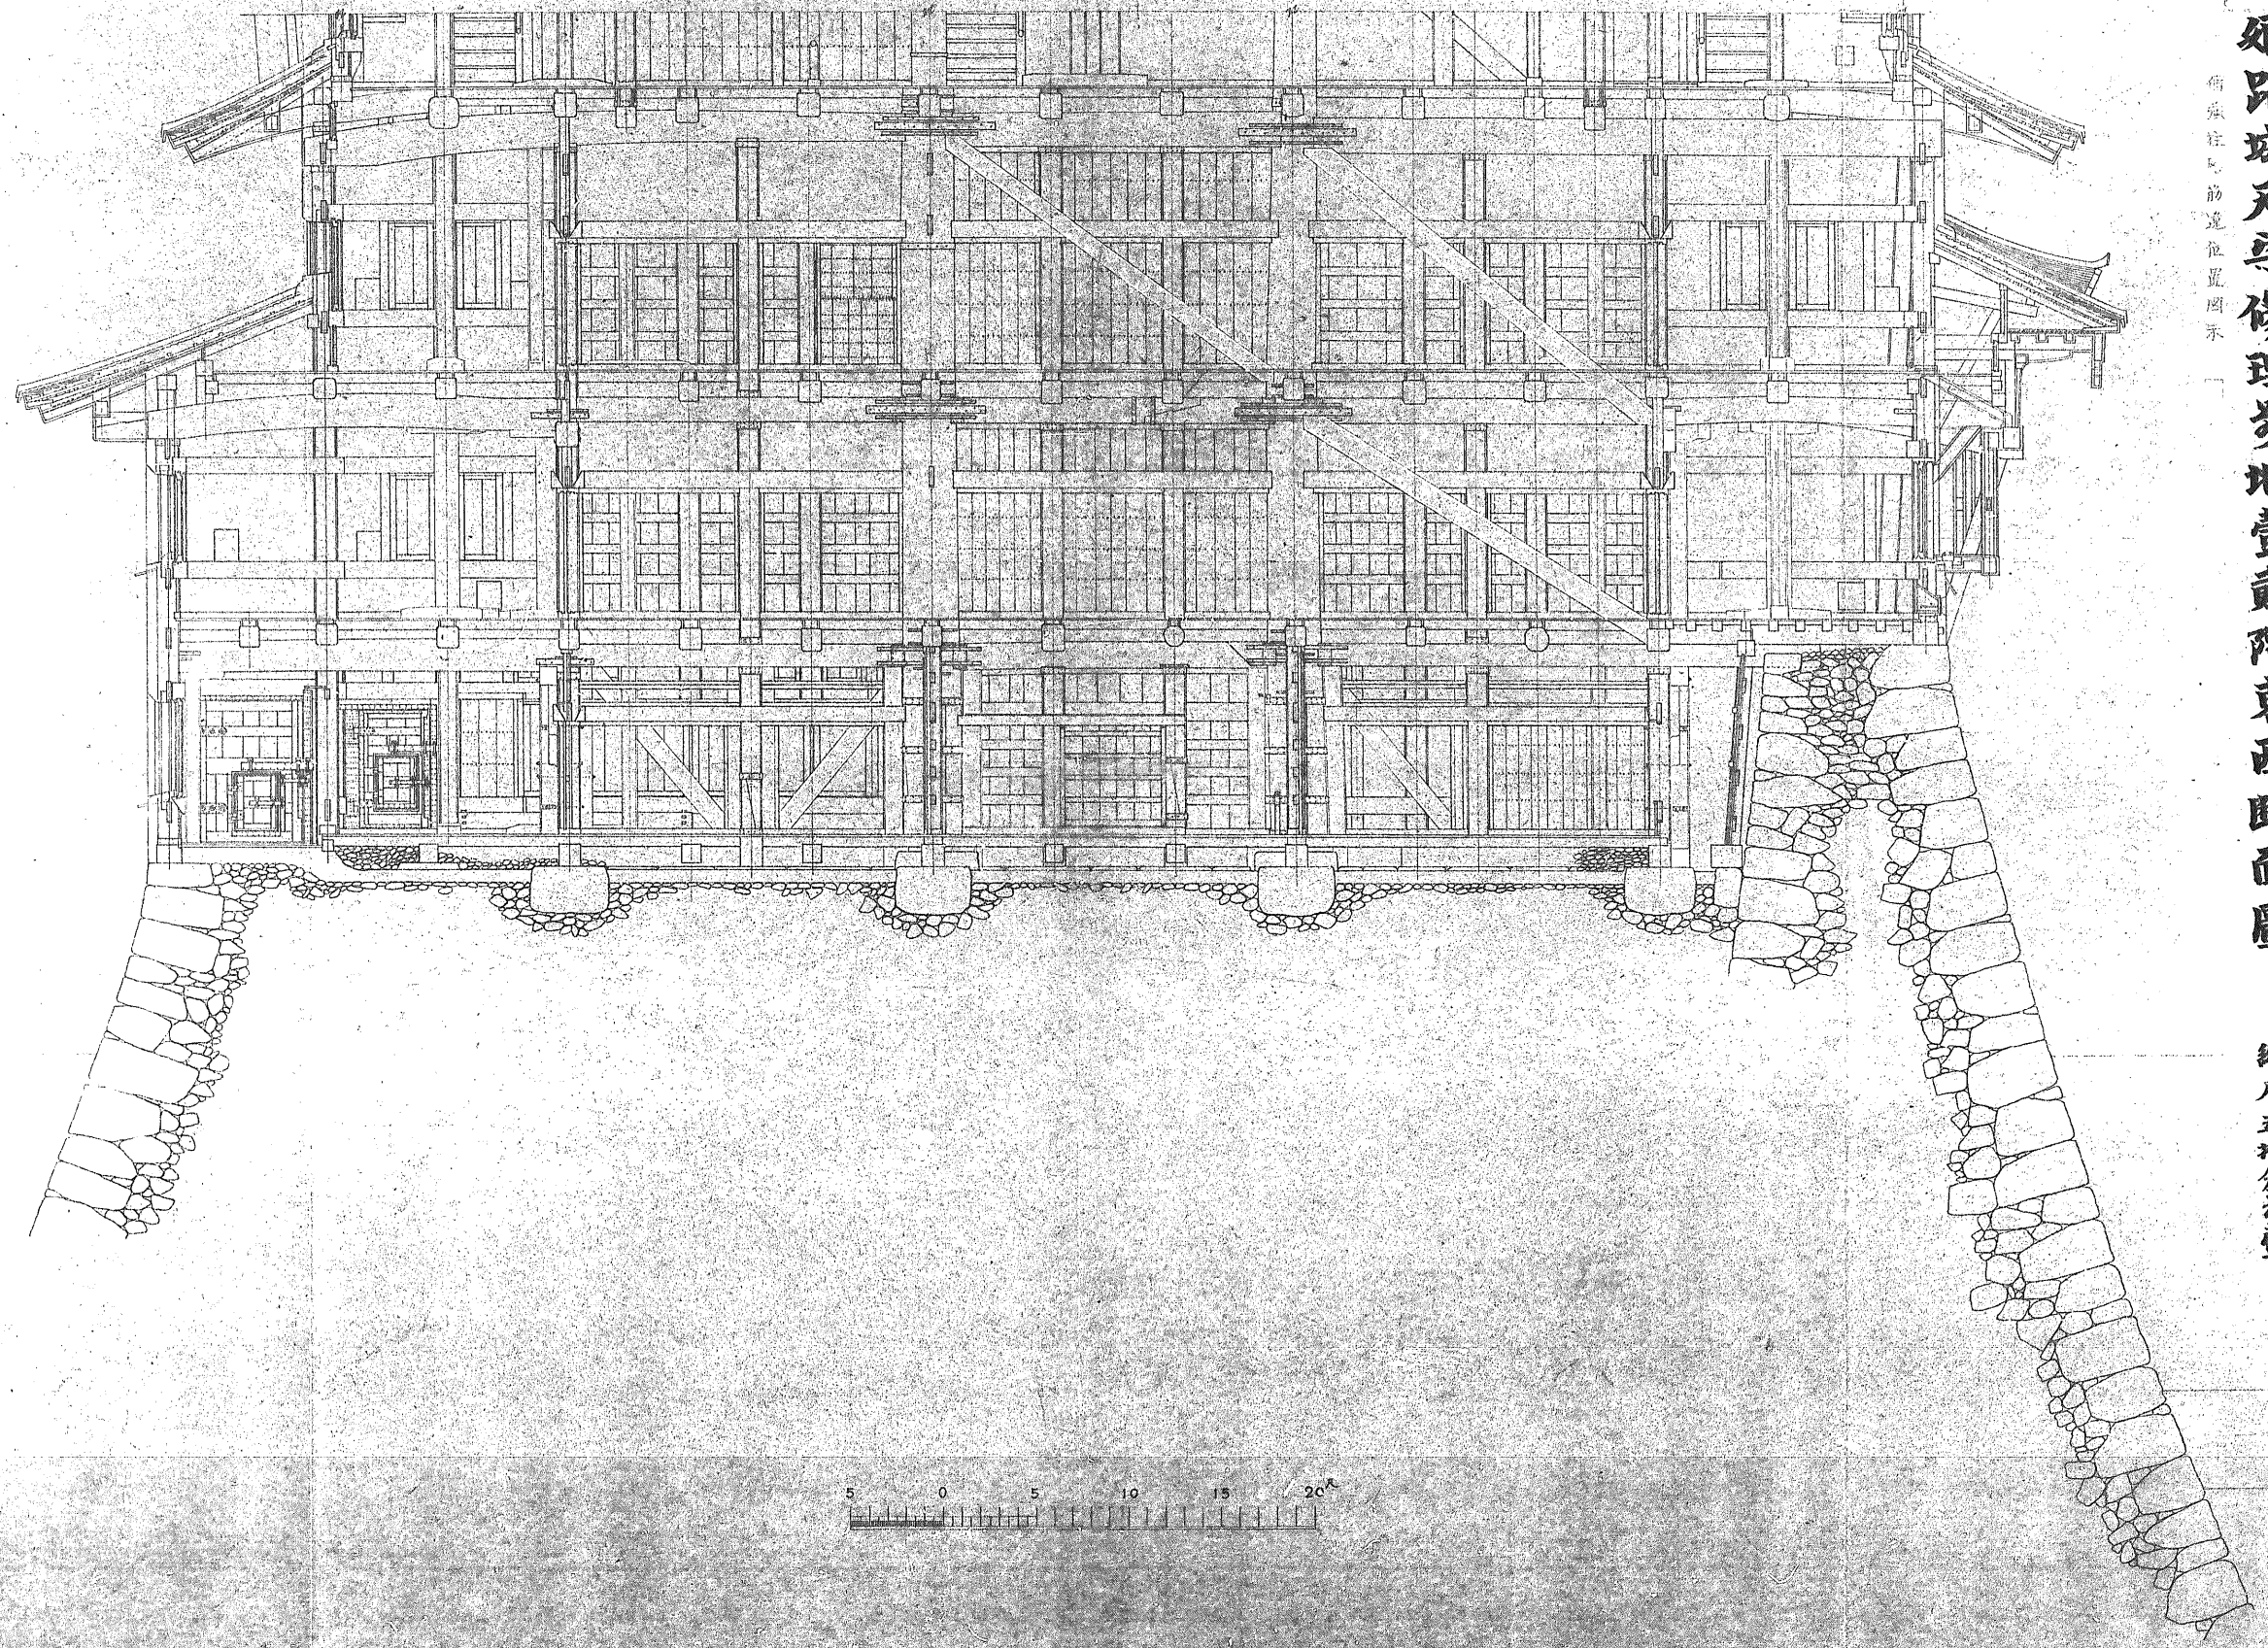

圖名	兵庫縣
調査機関	11
調査者	川合栄一
調査年月日	33年5月
資料番号	5

