姫路城東小天守・イ・ロ渡櫓地階・一階軸部不陸寸法表

符号	位置 / 番付	ゆ十四	ゆ十六	ゆ十八	さ十八	て十八	こ十八	け十八	や十八	お十八	ゐ十八	む十八	な十八	つ十八	れ十八	よ十八	わ十八	る十八	ぬ十八	ぬ十八	ち十八	へ十八	に十八	は十八
		西側		北側 ロノ渡櫓																北側 東小天守				
A	1階桁行腰貫下〜1階水	1.27	.92	.76	.54	.47	.55	.63	.68	.74	.77	.86	.98	1.11	1.22	1.26	1.32	1.35	1.26	1.28	1.27	1.20	1.25	1.33
B	〃〜現在床板下端	2.70	2.10	1.92	1.93	1.88	1.90	1.96	1.90	1.82	1.93	2.00	1.99	2.20	2.11	2.08	2.11	1.98	1.99	2.20	2.18	2.18	2.20	2.28
C	〃〜当初床板下端	2.15	2.20	2.13	2.17	2.14	2.14	2.19	2.21	2.23	2.25	2.24	2.20	2.25	2.24	2.20	2.15	2.17	2.06	2.10	2.08	2.18	2.20	2.28
D	〃〜柱根	2.33	2.24	2.21	2.31	2.25	2.21	2.19	2.21	2.23	2.25	2.30	2.14	2.16	2.44	2.20	2.15	1.97	1.95	1.94	1.96	1.98	1.97	2.04
~~E~~	~~土台底~~																							
~~F~~	~~一階水〜当初床板下端~~																							
E	1階水〜石垣上端	1.91	2.22	2.17	2.30	2.38	2.40	2.29	2.29	2.35	2.43	2.10	2.10	2.27	2.15	1.97	1.75	1.68	1.48	1.48	1.56	1.56	1.67	1.57
-改-	水改め(墨書・宝永7年)	3.33	3.26	3.25	3.11	3.07	3.07	3.11	3.12	3.14	3.13	3.14	3.19	3.18	3.21	3.23	3.25		3.22	3.22		3.17	3.15	3.18
-○-	〃(墨跡押・寛保2年)	3.09	2.97	2.93	2.82	2.79	2.81	2.82	2.84	2.85		2.86	2.88	2.87	2.88	2.90	2.90		2.85				2.85	2.89
-○-	〃(墨指書)					.63	.58	.52	.45	.40	.38	.35	.27	.20	.14	.08	.04	.03	.15					

符号	位置 / 番付	は十六	は十四	は十二	は十二	は十	は八	は六	は四	は二	は一
		東側 東小天守			東側 イノ渡櫓						
A	1階桁行腰貫下〜1階水	1.20	1.25	1.34	1.34	1.46	1.62	(1.65)	1.71	1.67	1.64
B	〃〜現在床板下端	2.20	2.09	2.17	2.25	1.96	2.16	(2.12)	2.20	1.90	1.80
C	〃〜当初床板下端	2.20	2.16	2.20	2.25	2.05	2.16		2.20	2.13	2.20
D	〃〜柱根	1.92	1.92	2.01	2.01	2.00	2.05	(2.00)	2.08	2.05	2.14
-改-	水改め(墨書・宝永7年)	3.19		3.29							
-○-	〃(墨跡押・寛保2年)	2.86		2.90	2.91	2.95			3.02	3.01	2.99

符号	位置 / 番付	ゆ十二	さ十二	て十二	こ十二	け十二	や十二	お十二	ゐ十二	む十二	な十二	つ十二	れ十二	よ十二	わ十二	る十二	ぬ十二	リ十二
		南側 ロノ渡櫓															南側 東小天守	
A	1階桁行腰貫下〜1階水	1.34	1.11	1.14	1.08	.90	.81	.71	.65	.66	.70	.95	1.13	1.26	1.45	1.33	1.30	1.26
B	〃〜現在床板下端	2.64	2.39	2.46	2.42	2.25	2.28	2.13	2.01	2.04	2.10	2.24	2.24	2.21	2.26	2.10	2.17	2.17
C	〃〜当初床板下端	2.18	2.13	2.11	2.08	2.06	2.14	2.13	2.16	2.25	2.19	2.24	2.24	2.21	2.26	2.25	2.17	2.17
D	〃〜柱根	2.69	2.48	2.53	2.60	2.43	2.65	2.49	2.35	2.46	2.41	2.28	2.41	2.28	2.39	3.11	2.56	2.31
-改-	水改め(墨書・宝永7年)	3.16		3.23	3.19	3.05	2.89	2.87									3.12	3.10
-○-	〃(墨跡押・寛保2年)	2.80		2.90	2.89		2.60	2.55										
-○-	〃(墨指書)		.11	0	.02	.03	.11	.08	.04	0	.02	.09	.27	.41	.33	.64	.69	

符号	位置 / 番付	リ十二	リ十	リ八	リ六	リ四	リ二	リ一
		西側 イノ渡櫓						
A	1階桁行腰貫下〜1階水		1.33	1.44	(1.43)	1.38	1.44	1.51
B	〃〜現在床板下端		2.15	2.15	(2.08)	2.12	2.13	2.10
C	〃〜当初床板下端		2.15	2.15		2.12	2.15	2.10
D	〃〜柱根		2.39	2.49	(2.36)	2.36	2.35	2.43
-改-	水改め(墨書・宝永7年)						3.01	
-○-	〃(墨跡押・寛保2年)		2.75	2.71		2.71	2.83	

符号	位置 / 番付	さ十六	て十六	こ十六	け十六	や十六	お十六	ゐ十六	む十六	な十六	つ十六	れ十六	よ十六	わ十六	る十六	ぬ十六	ち十六	へ十六	へ十四	へ十二	に十二	ち十二	ぬ十四
		中十六通 ロノ渡櫓														中十六通 東小天守			中へ通 東小天守		中十二通 東小天守		ぬ通 東小天守
A	1階桁行腰貫下〜1階水															1.26	1.35	1.23	1.29	1.30	1.22	1.25	1.22
B	〃〜現在床板下端															2.22	2.32	2.28	2.28	2.17	2.13	2.16	2.00
C	〃〜当初床板下端															2.24	2.32	2.28	2.28	2.17	2.13	2.16	2.27
D	〃〜柱根															2.32	2.48	2.43	2.30	2.29	2.29	2.26	2.28
~~F~~	~~一階水〜当初床板下端~~	1.28	1.37	1.31	1.30	1.18	1.22	1.21	1.29	1.25	1.02	.93	.87	.80	.69								
E	1階水〜石垣上端			2.25	2.25	2.35	2.35	2.45	2.55	2.37	2.44												
-改-	水改め(墨書・宝永7年)																3.14	3.07	3.12	3.15	3.21	3.10	3.13
-○-	〃(墨跡押・寛保2年)																2.79	2.72	2.74		2.82		2.72

符号	位置 / 番付	ほ十二	ほ十	ほ八	ほ六	ほ四	ほ二	ほ一	さ十四	こ十四	や十四	む十四	つ十四	わ十四	ち十四	と六	と一
		中ほ通 イノ渡櫓							中十四通 ロノ渡櫓						中十四通 東小天守	中と通 イノ渡櫓	
~~F~~	~~一階水〜当初床板下端~~	.85	.57	.50	.36	.43	.43	.55	1.32	1.32	1.28	1.34	1.08	.86	.85	.27	.40
E	1階水〜石垣上端	1.59	1.12	1.38	1.24	1.23	1.27	1.52									

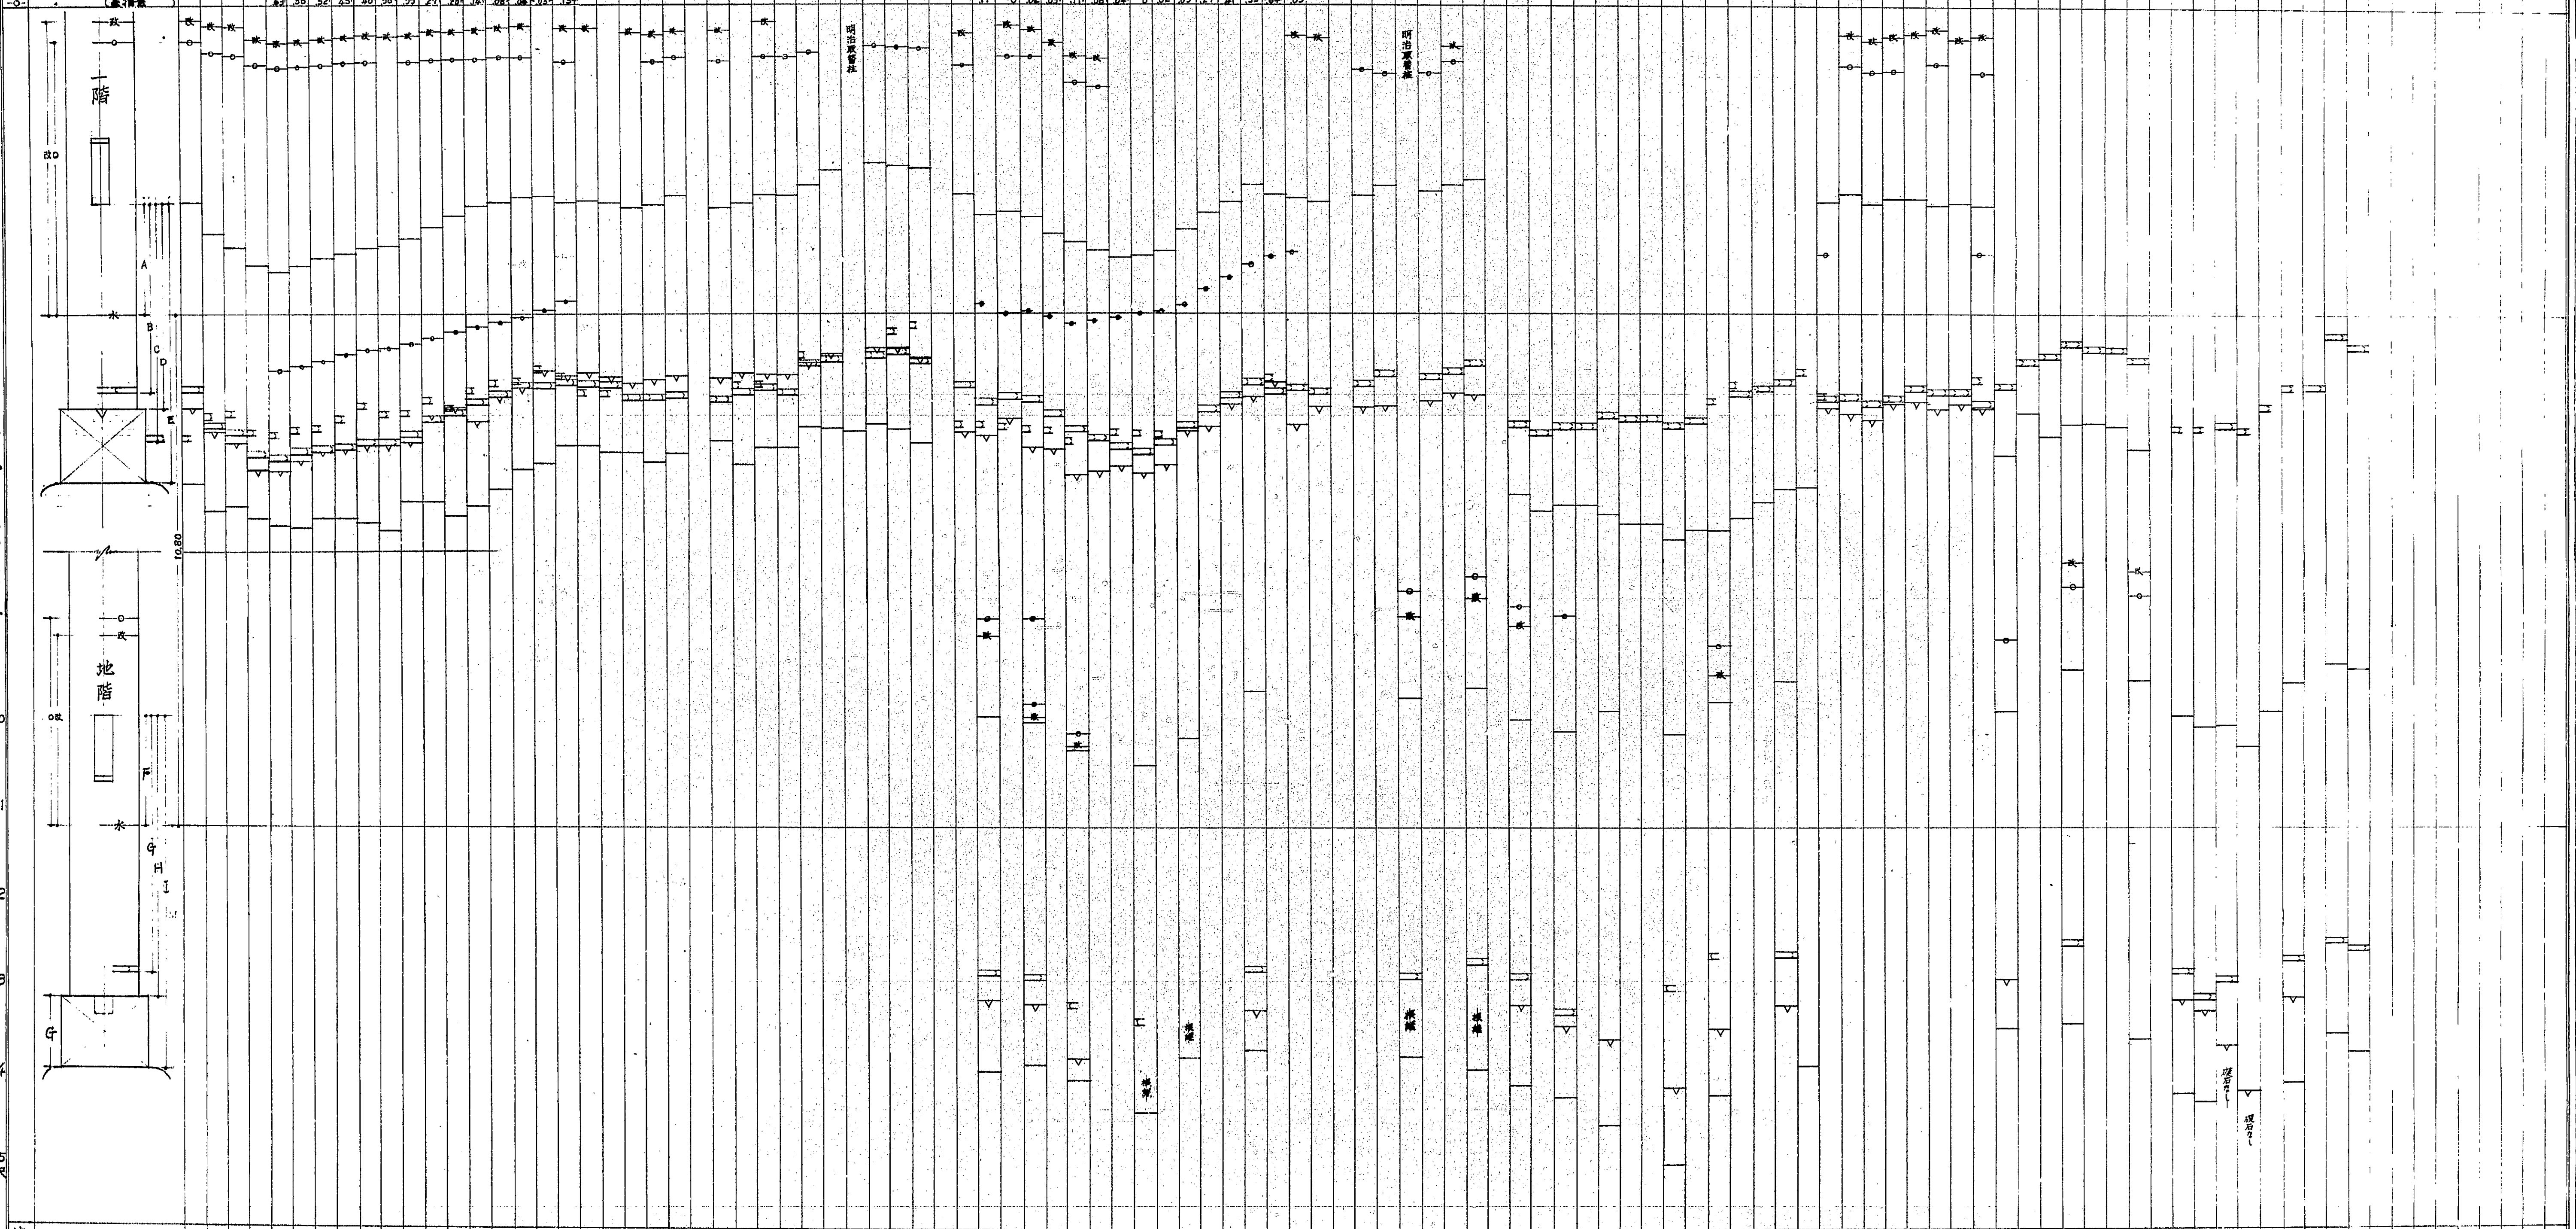

符号	番付	さ十二	こ十二	や十二	む十二	つ十二	わ十二	リ六	リ一	さ十六	こ十六	や十六	む十六	つ十六	わ十六	る十六
F	地階腰貫上端〜地階水	1.23	1.18	.88	.70	1.01	1.54	1.47	1.58	1.22	1.09	1.32	1.05	1.42	1.66	
G	〃〜地階床板下端	2.93	2.91	2.92	2.93	?	3.17	3.18	3.15	2.94	3.20	?	2.90	2.91	3.13	
H	〃〜柱根	3.20	3.18	3.48	[illegible]	[illegible]	3.60	[illegible]	[illegible]	3.22	3.32	3.71	3.99	3.70	3.67	
I	〃〜礎石上端	4.00	3.86	3.72	3.91		4.05	4.05	4.30	4.12	4.12	4.67	4.85	4.45	?	
工	土台底	.84	.68	.40			.70			.82		.96	.88	.92		
~~M~~	~~地階水〜石垣石上端~~															
-○-	水改め(墨書・宝永7年)	2.36	2.36 (1.39)	1.06				2.67	2.84	2.51	2.40			2.06		
-改-	〃(墨跡押・寛保2年)	2.16	1.24	.92				2.38	2.60	2.28				1.73		

符号	番付	ほ十二	ほ六	ほ一	さ十四	こ十四	や十四	む十四	つ十四	わ十四	ち十四	と六	と一
F	地階腰貫上端〜地階水	1.32	1.79	1.67	1.27	1.14	1.17	.92	1.32	1.64		1.86	1.80
G	〃〜地階床板下端		3.14	?	2.93	3.10	2.93	?	?	3.17		3.17	3.21
H	〃〜柱根	3.04	4.02	4.07	3.23	3.22	3.63	3.90		3.57		4.20	4.34
I	〃〜礎石上端	3.60	4.02	4.07	4.28	4.25				4.34		4.20	4.34
工	土台底				1.05	1.05	1.05	.80		1.00			
~~M~~	~~地階水〜石垣石上端~~												
-○-	水改め(墨書・宝永7年)	2.12	2.72	2.64	2.46	1.42	1.38	1.91	2.09	2.05		2.72	2.72
-改-	〃(墨跡押・寛保2年)		2.99	2.90	2.25	1.27	1.21	1.37	1.71			3.01	2.98

〔11〕(124)
No.609-3

禁転載 姫路市立城郭研究室