


府庫名	姫路城	東小天守
図面種類縮尺	地階平面寸尺	1/100
監督者		
製作者		
調製年月日	年 月 日	
番号	枚の内第 号	

ゆきさあてえさかりまやくあゆあうあち左和ラオ礼たよかわ吉るぬりちとへほには

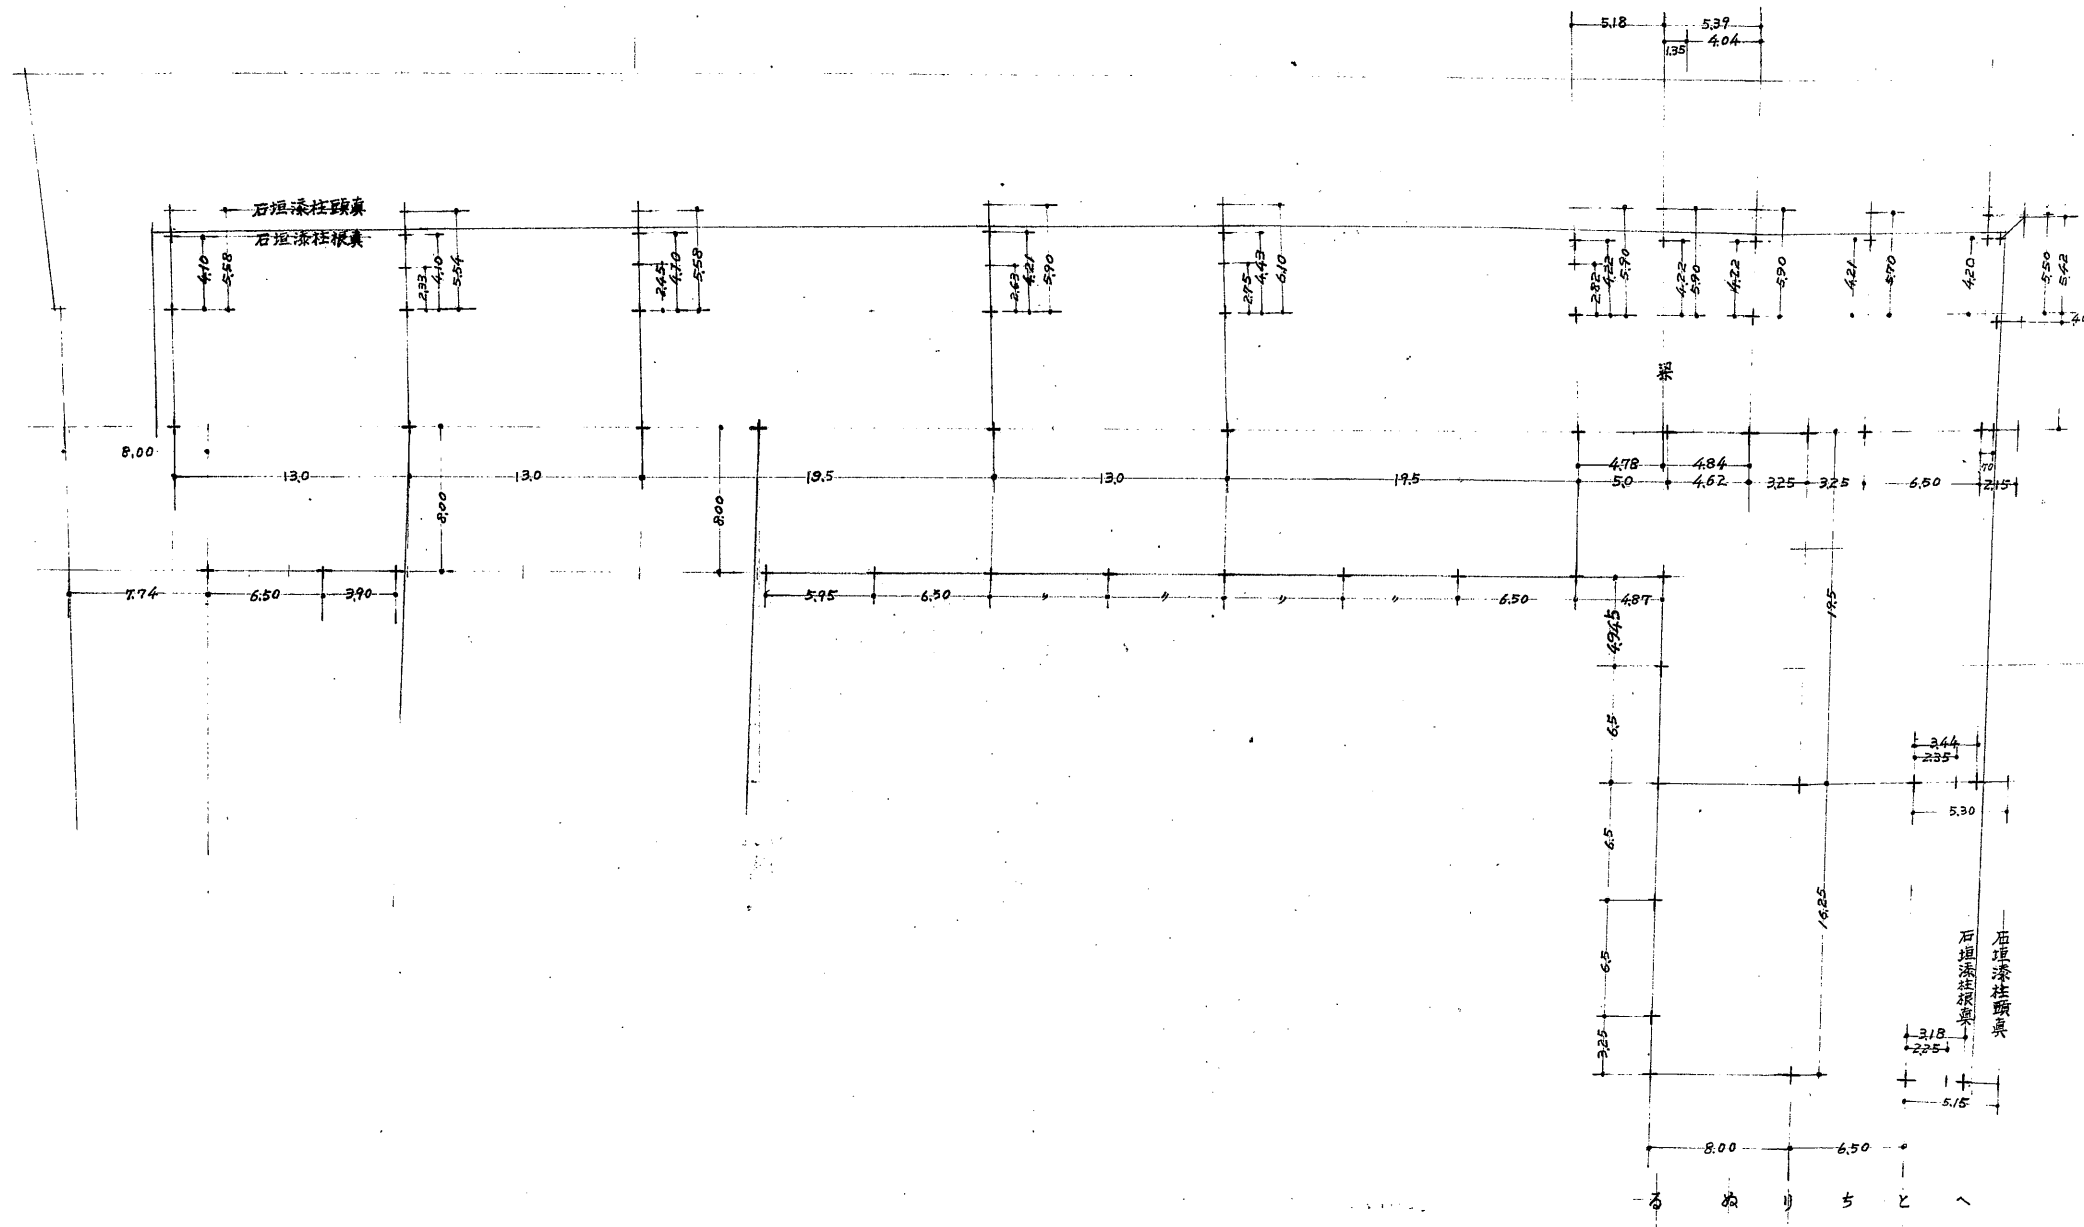

大 志 六 五 四 三 二 一