




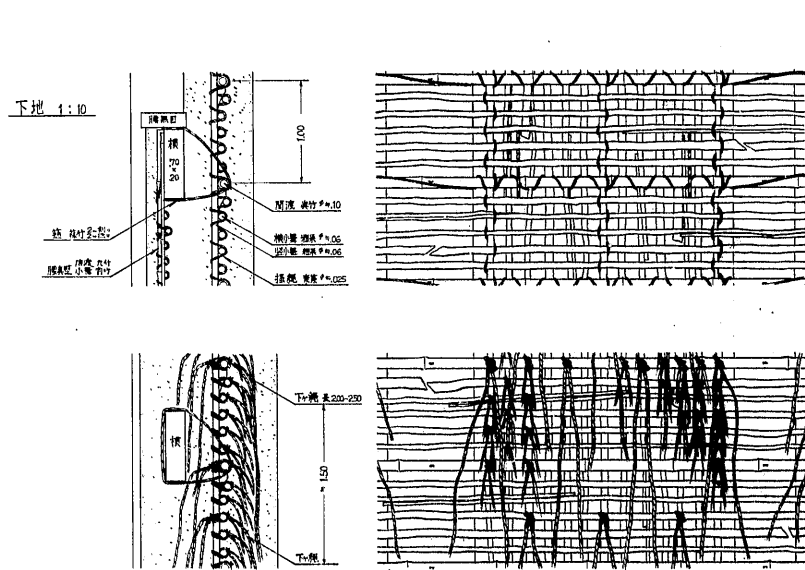

透壁 1:1

(内郭面)

(外郭面)

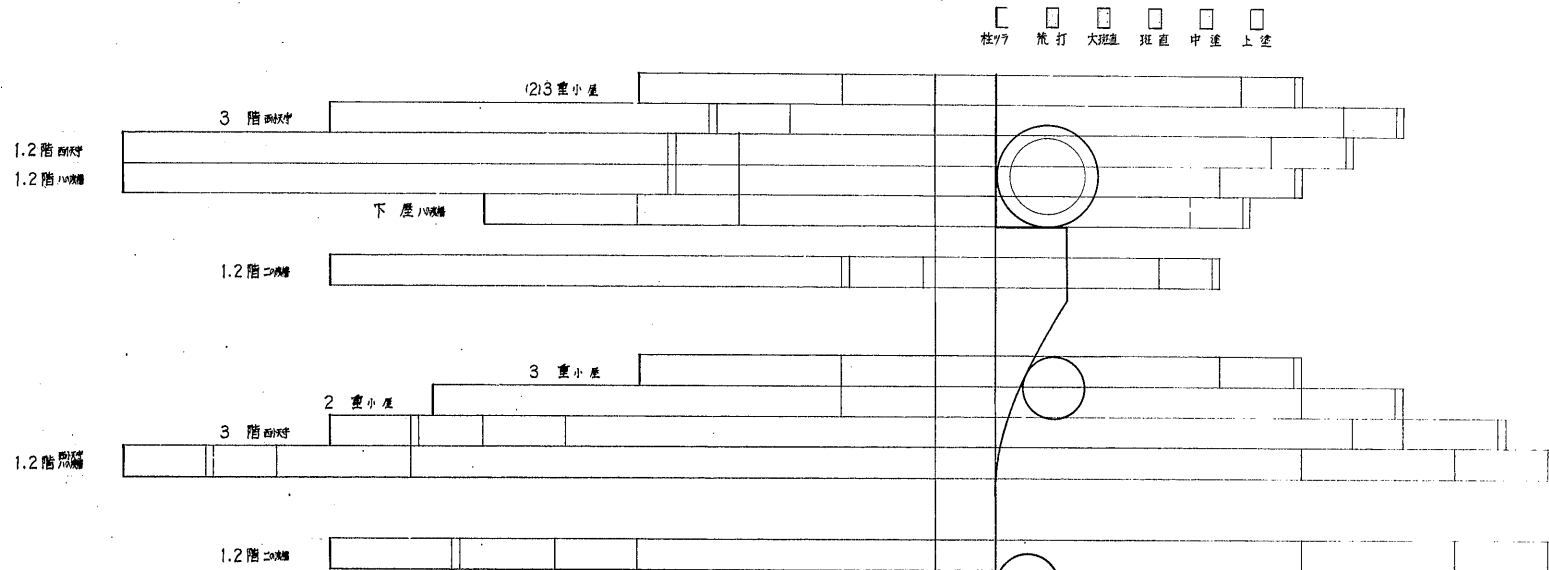











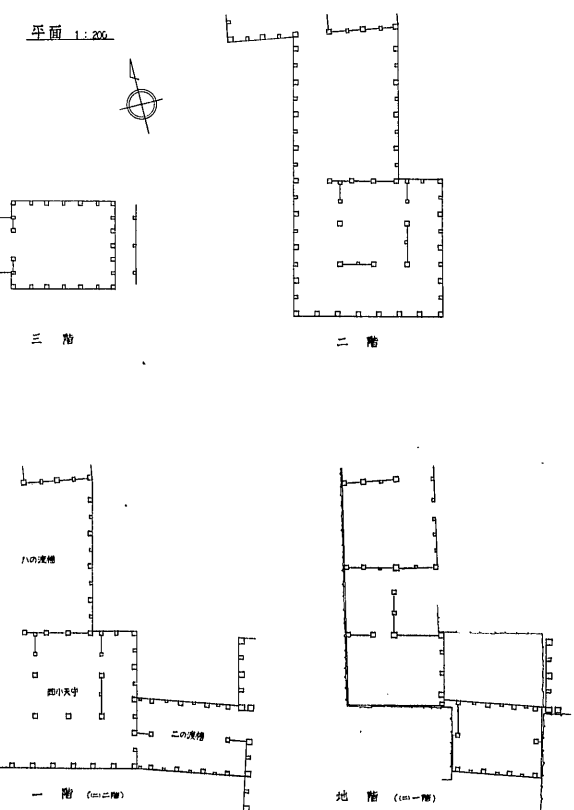

区分	摘要	10	9	8	7	6	5	4	3	2	1	0	1	2	3	4	5	6
西小天守・八の渡櫓																		
