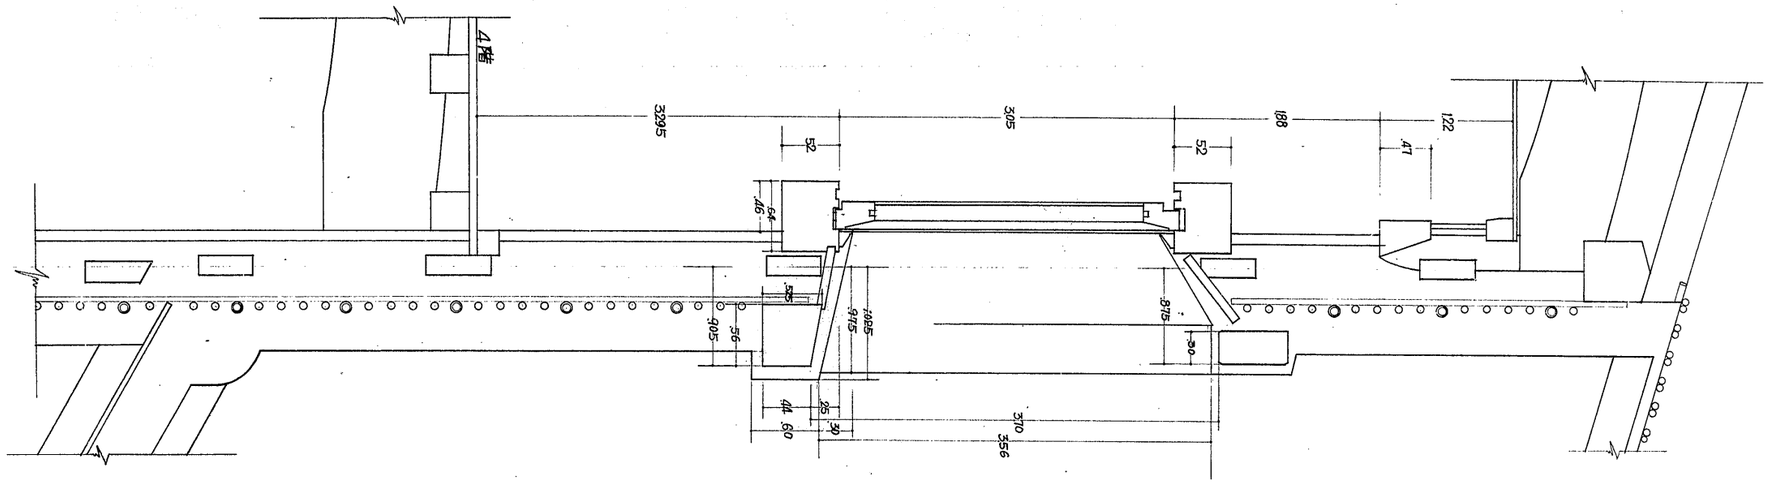


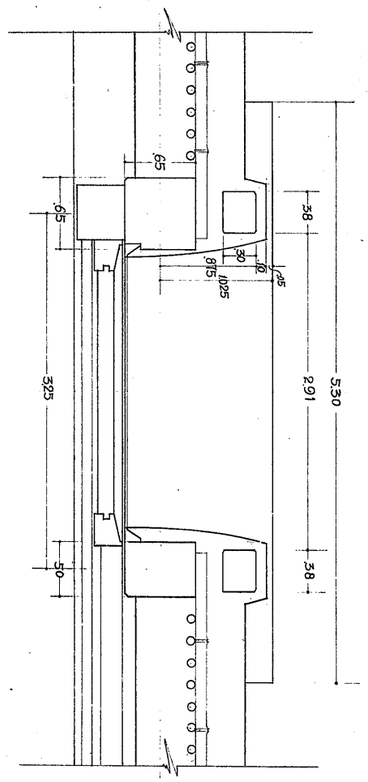


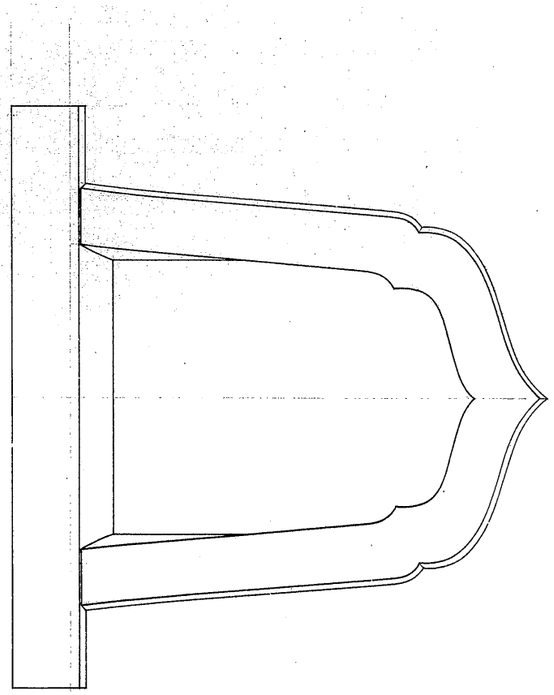

| | |
|---|---|
| 縮尺 | 兵庫県指定重要文化財 |
| 名称 | 姫路城 乾小天守 |
| | 4階火灯窓修理 |
| 監督者 | 1/10 |
| 主任技術者 | |
| 現場代理人 | |
| 着手 年 月 日 | |
| 竣工 年 月 日 | |
| 番号 | 最初の図番 号 |

禁転載 姫路市立城郭研究室