兵庫県　姫路城ハの渡櫓下屋詳細図　　縮尺　貳拾分之壹

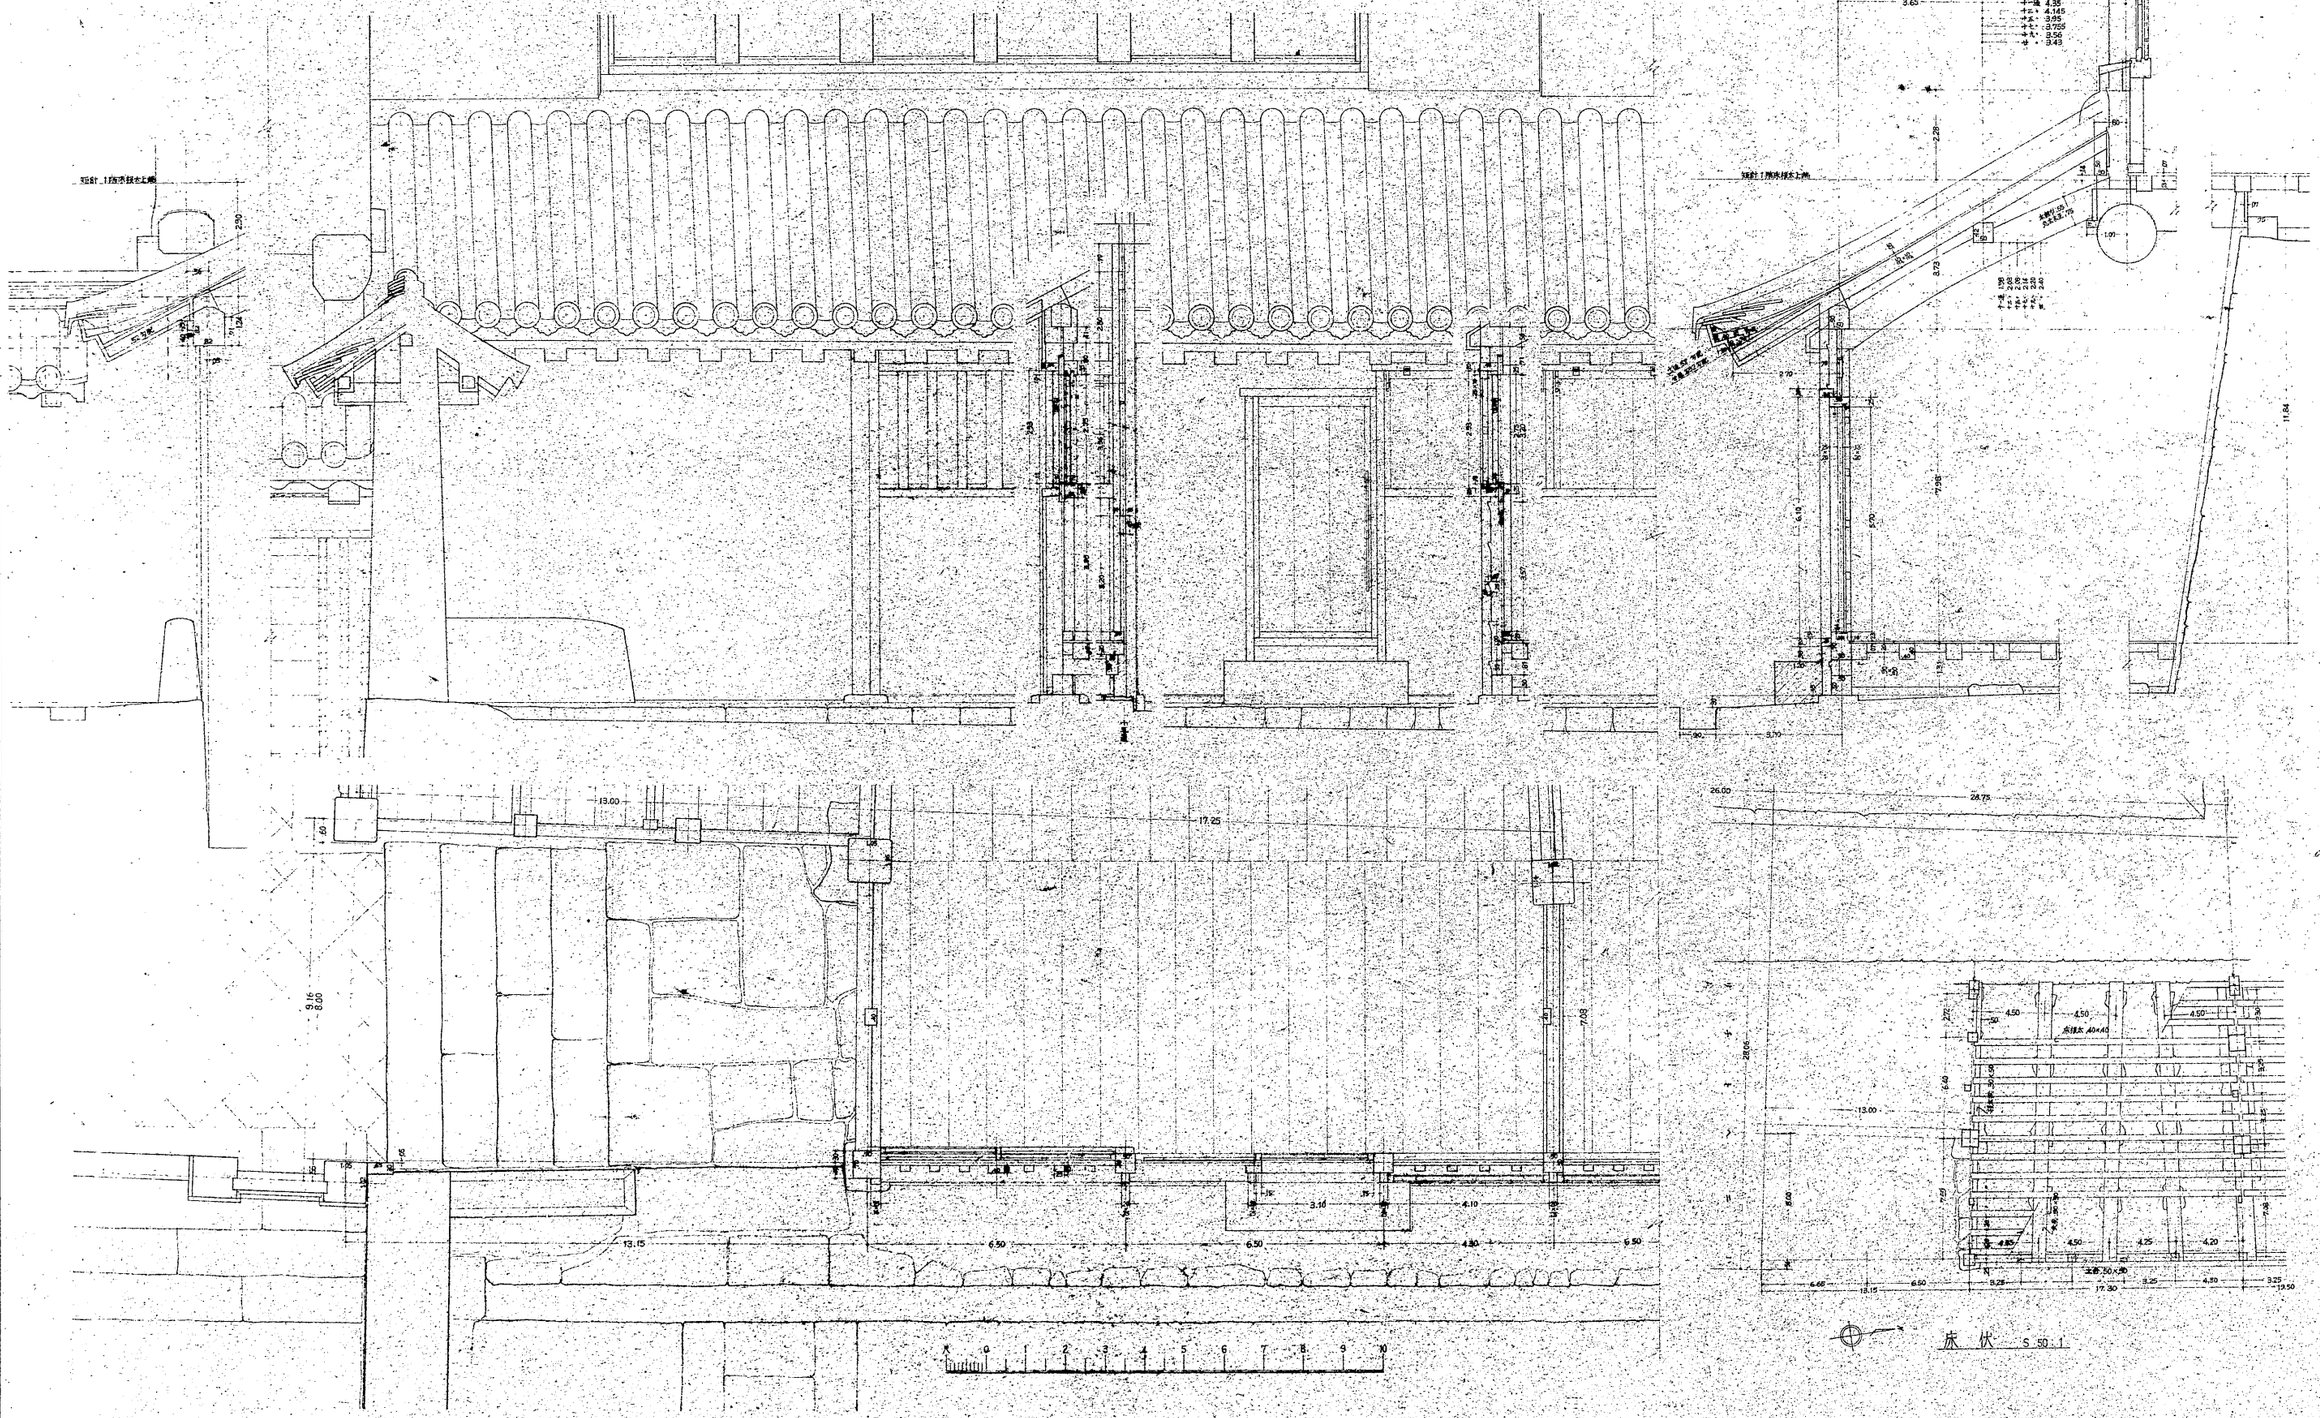

禁転載　姫路市立城郭研究室