禁転載　姫路市立城郭研究室

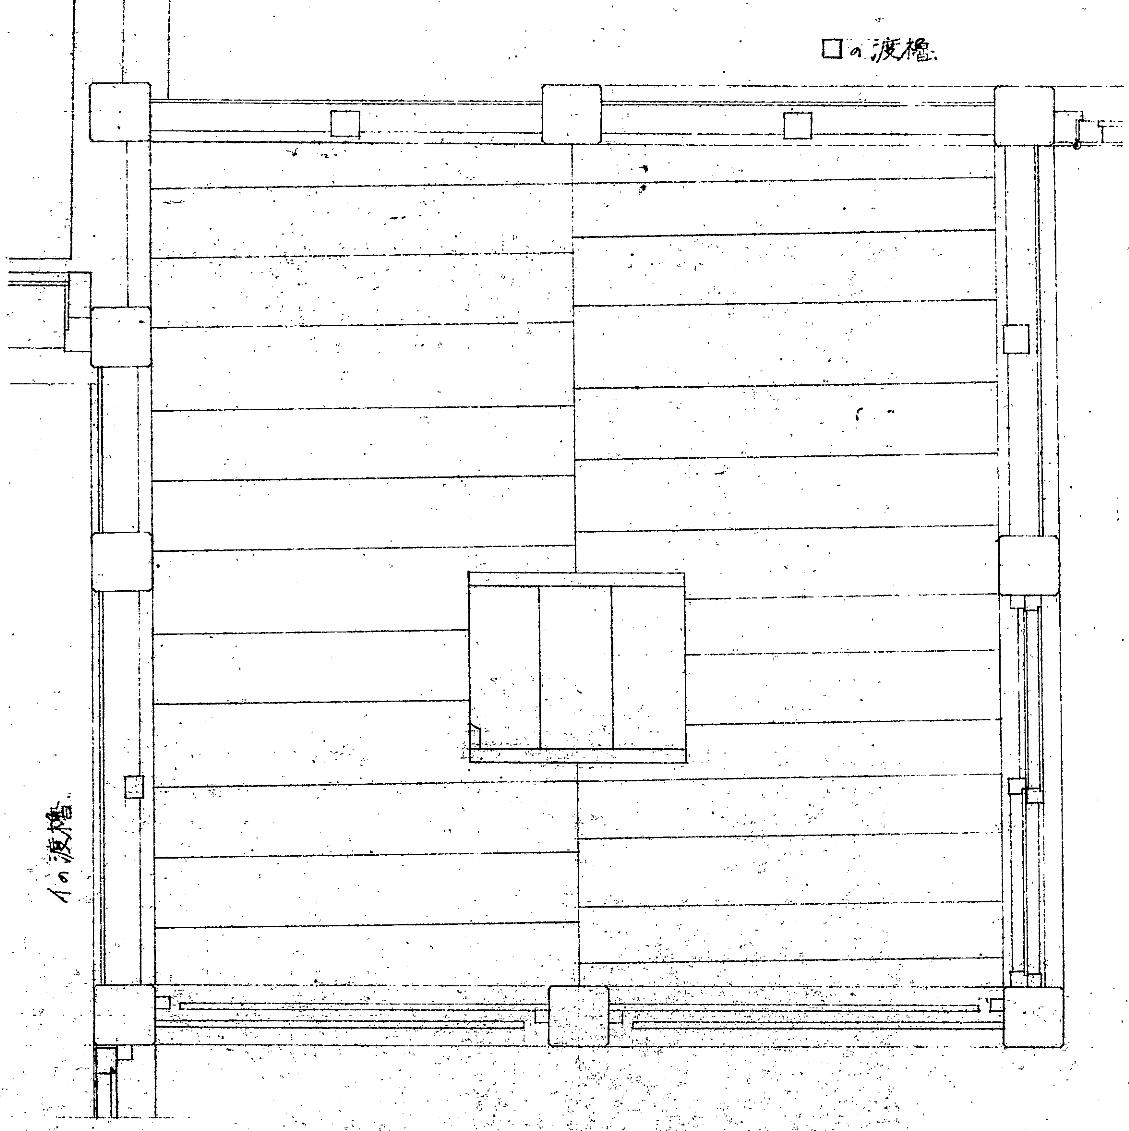

東小天守1階入側間平面図

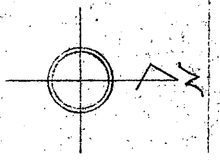

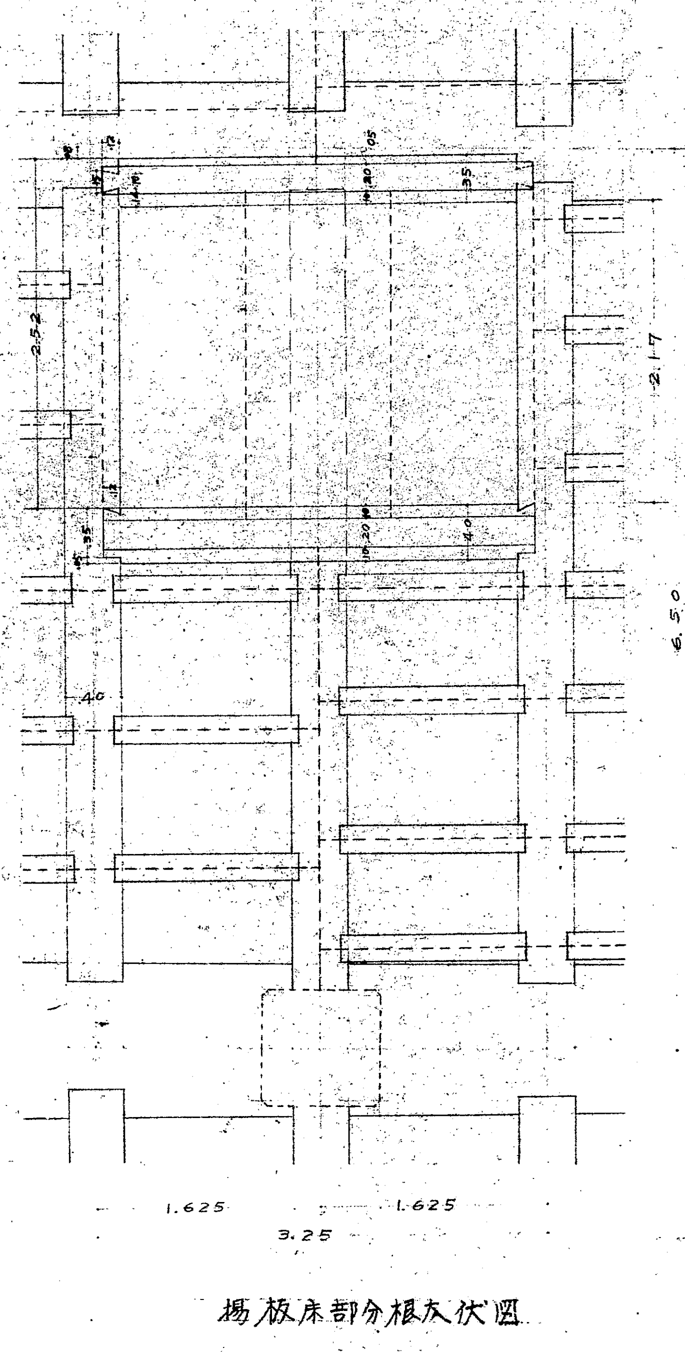

揚板床部分根太伏図

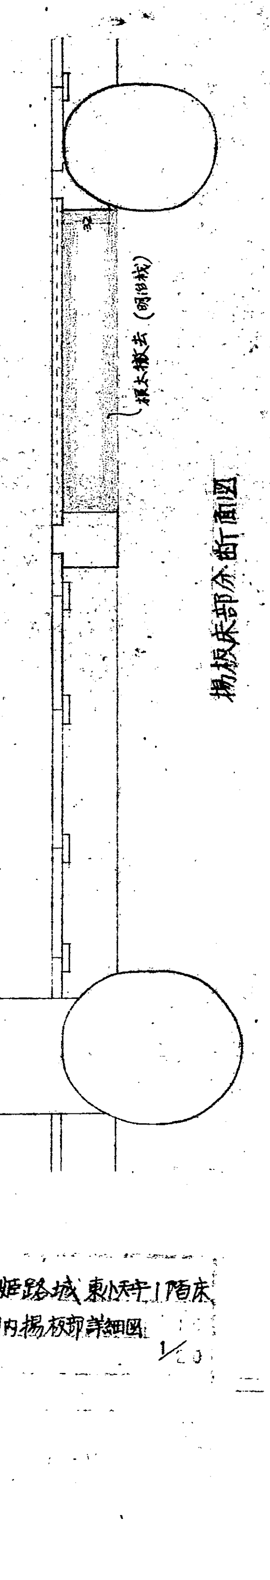

揚板床部分断面図

姫路城東小天守1階床
入側内揚板部詳細図
1/20

No678~7