
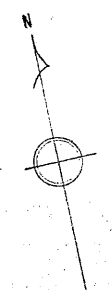
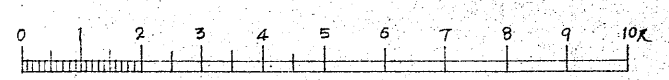


小天守及渡櫓下室復原詳細図 縮尺千分之一  
 付台所取合關係

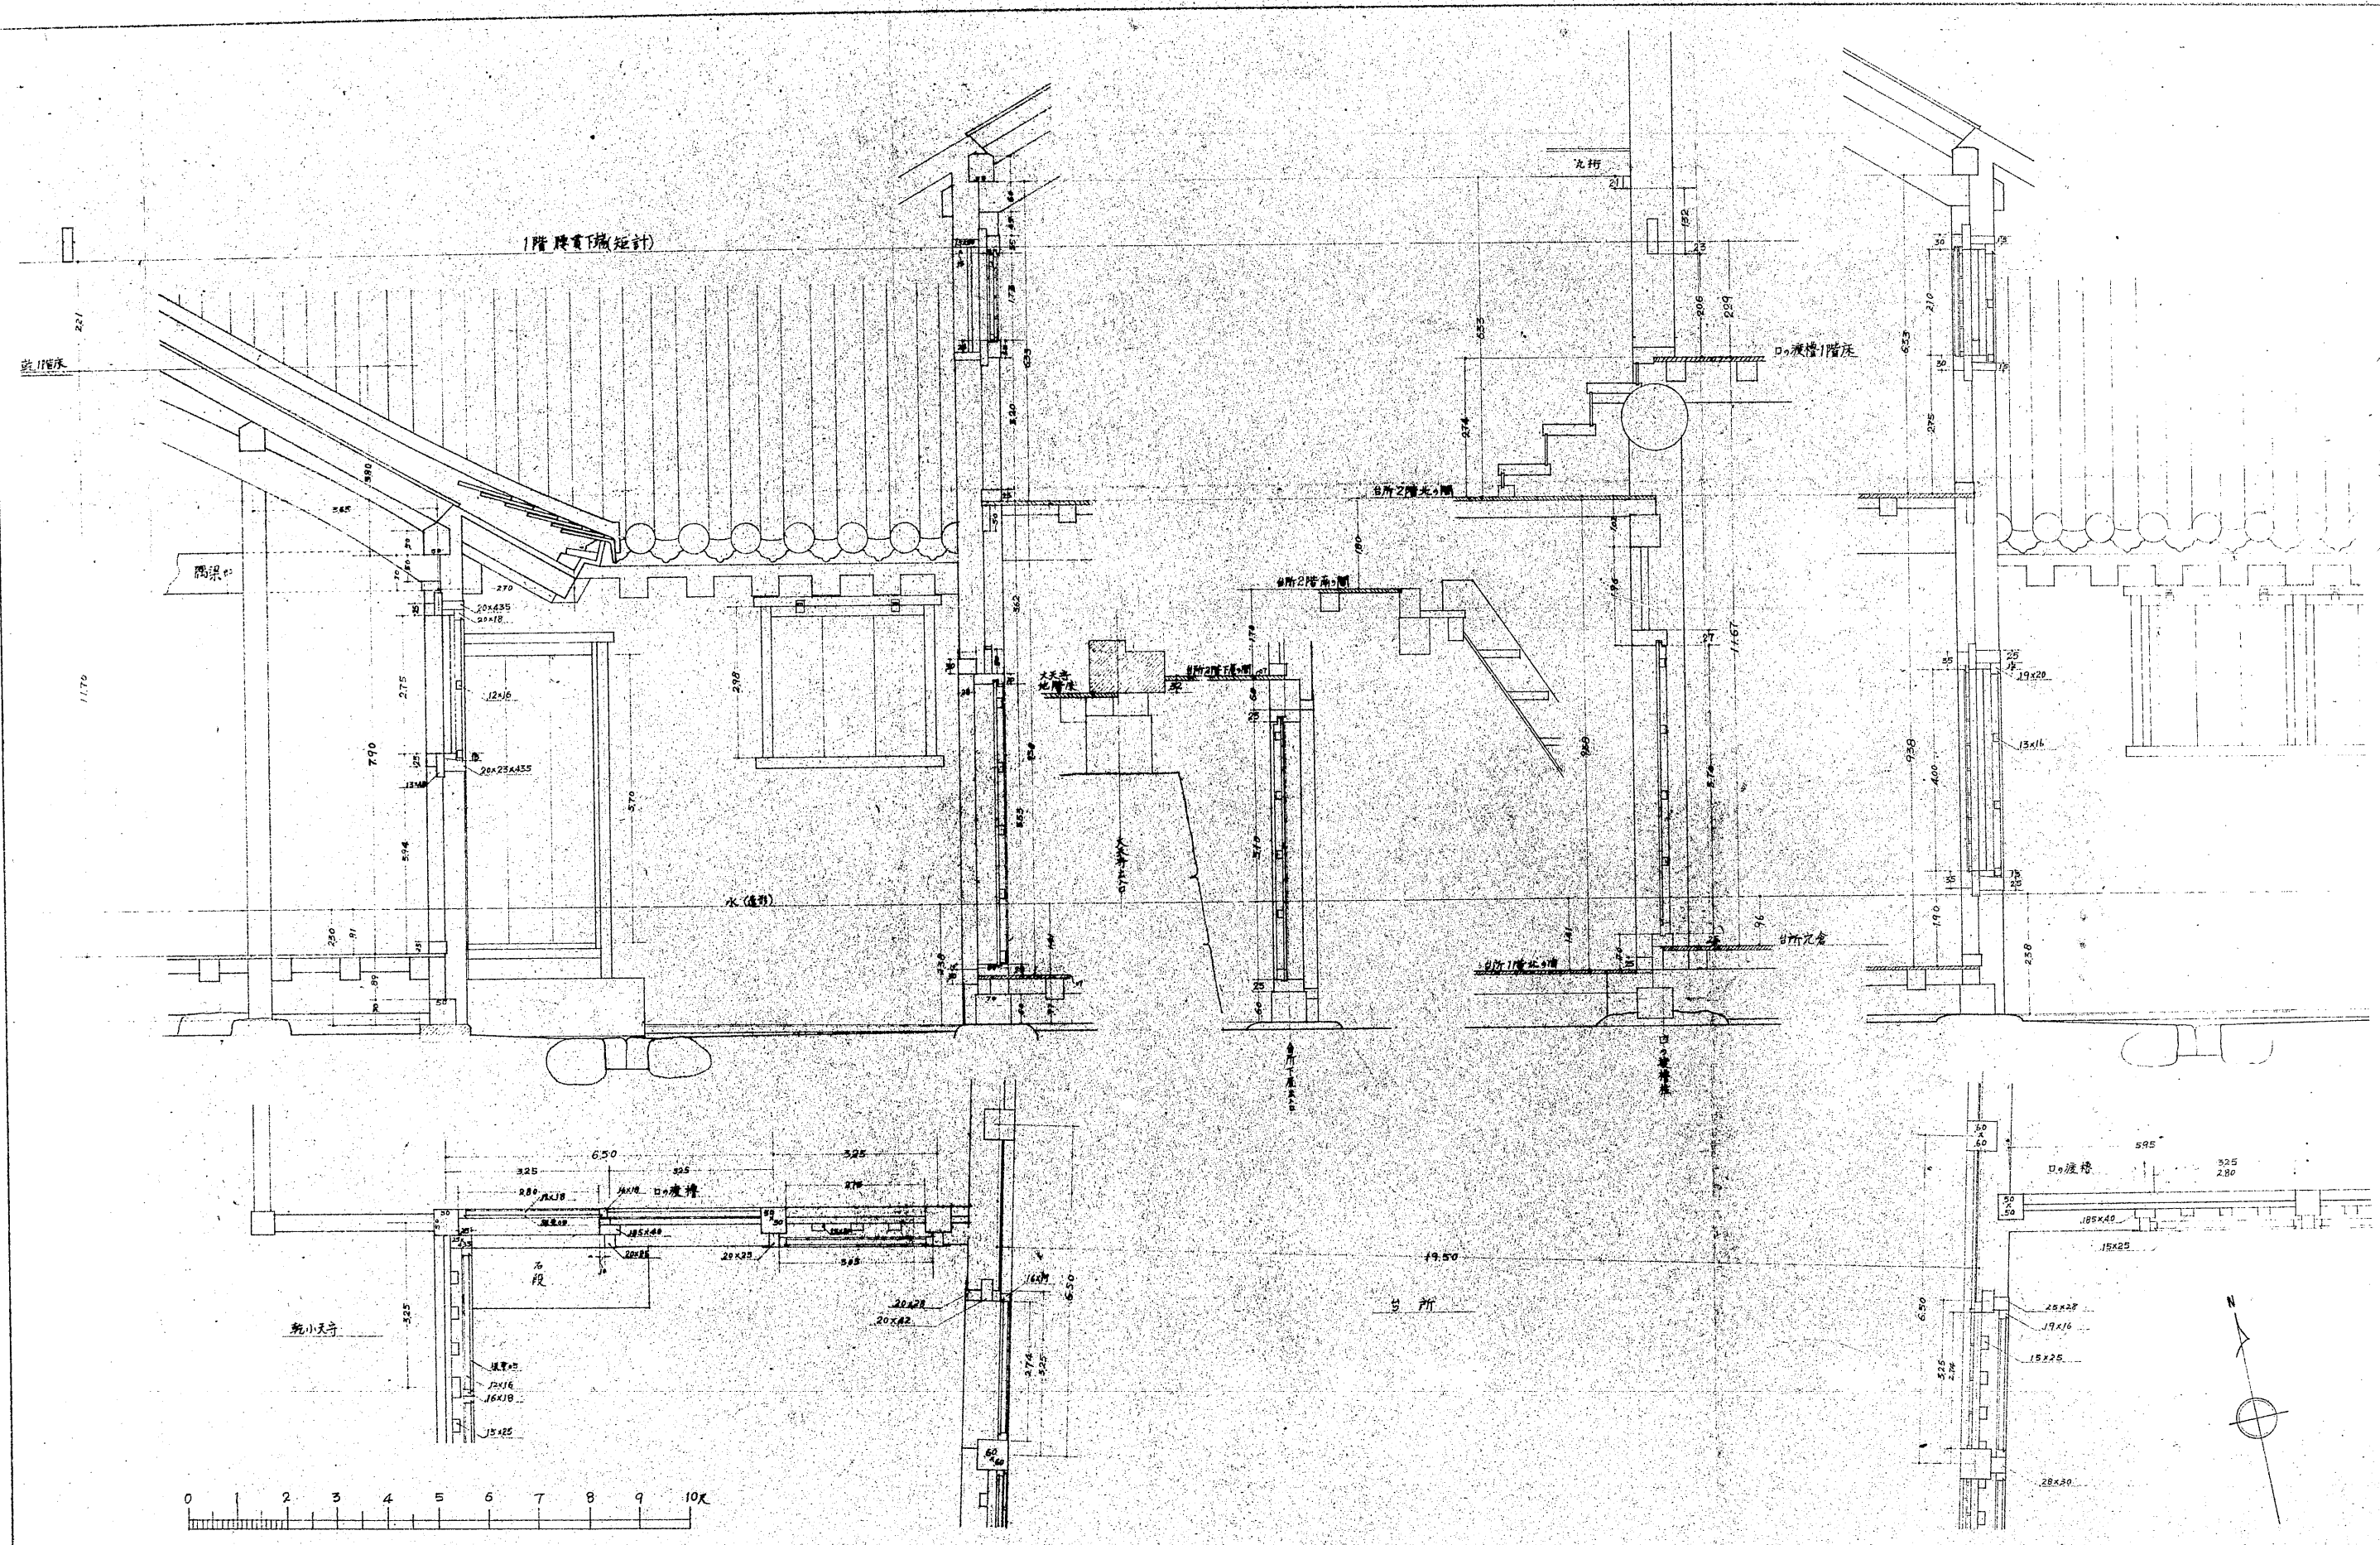

No 678~14