


兵庫縣

姫路城練馬場跡(別天守)掘削後工階平面圖

縮尺 五拾分之二

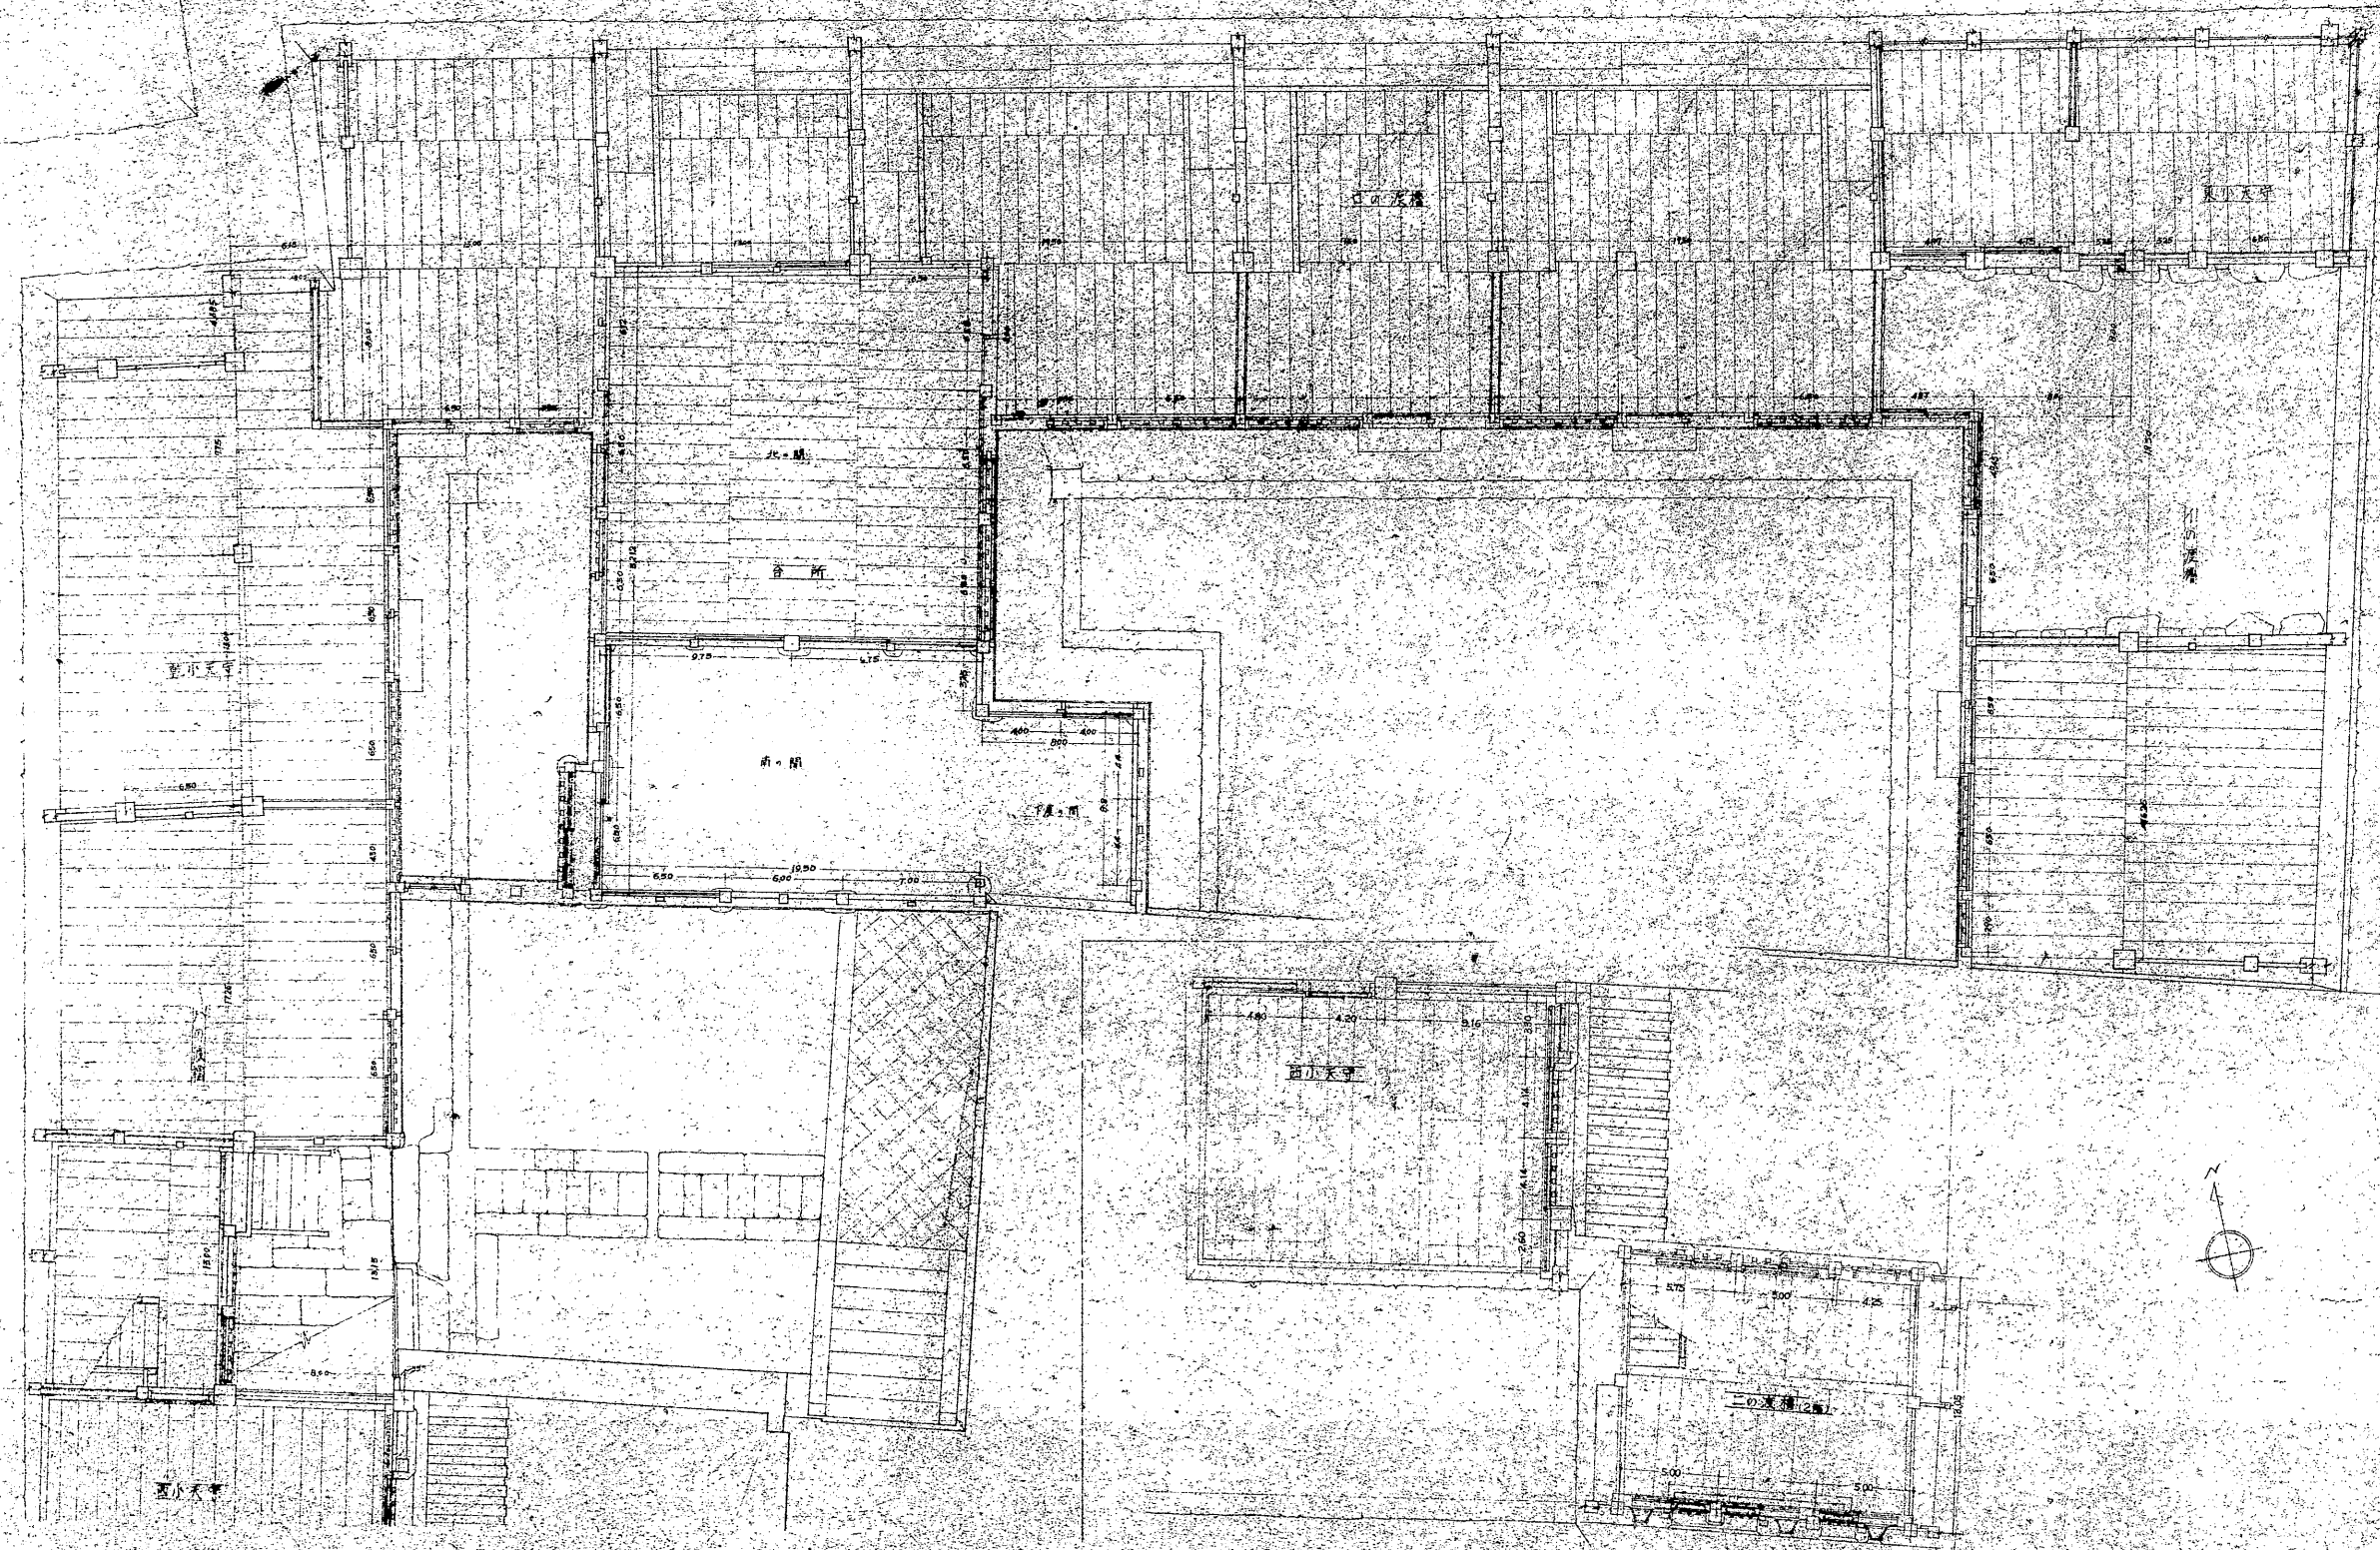

現状変更箇所