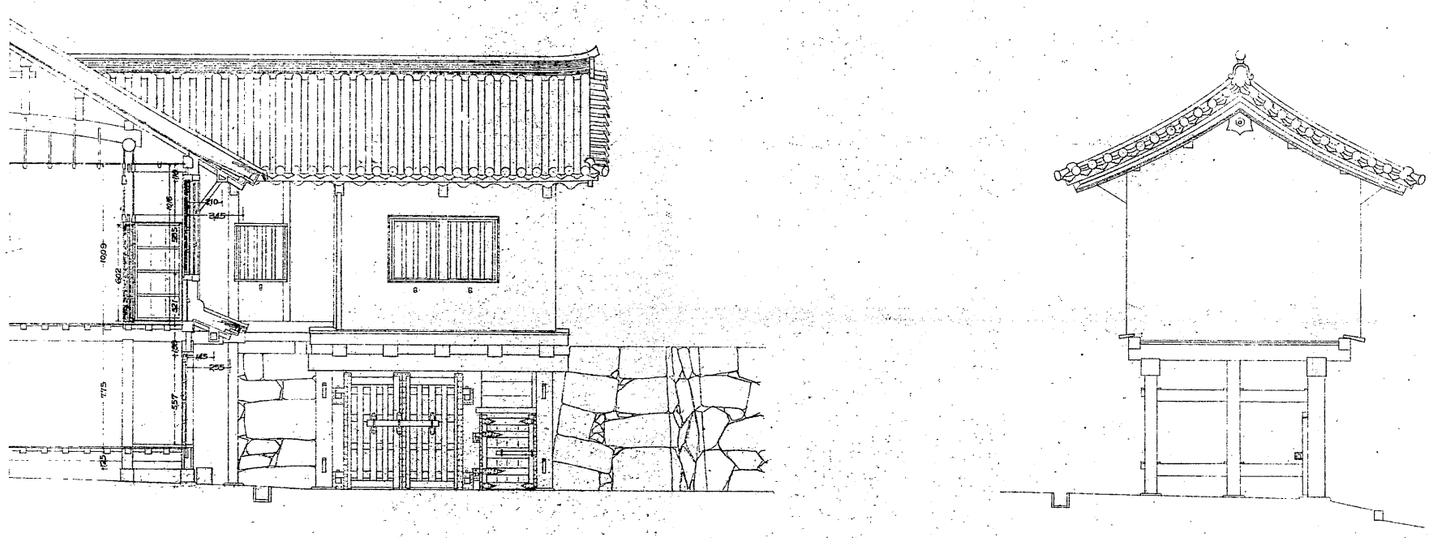

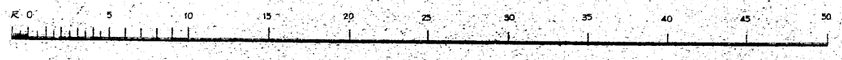

府県	兵庫	名称	折廻櫓備前門
図面種類・縮尺	復原計画立面図		1/50
監督者			
実測者製図者			
調製年月日	年 月 日		
番号	16 枚の内第16号		

禁転載 姫路市立城郭研究室

No680~A