


リノ一渡槽中央縦断面図 (現状)

縮尺 概算 1/20

リノ一渡槽

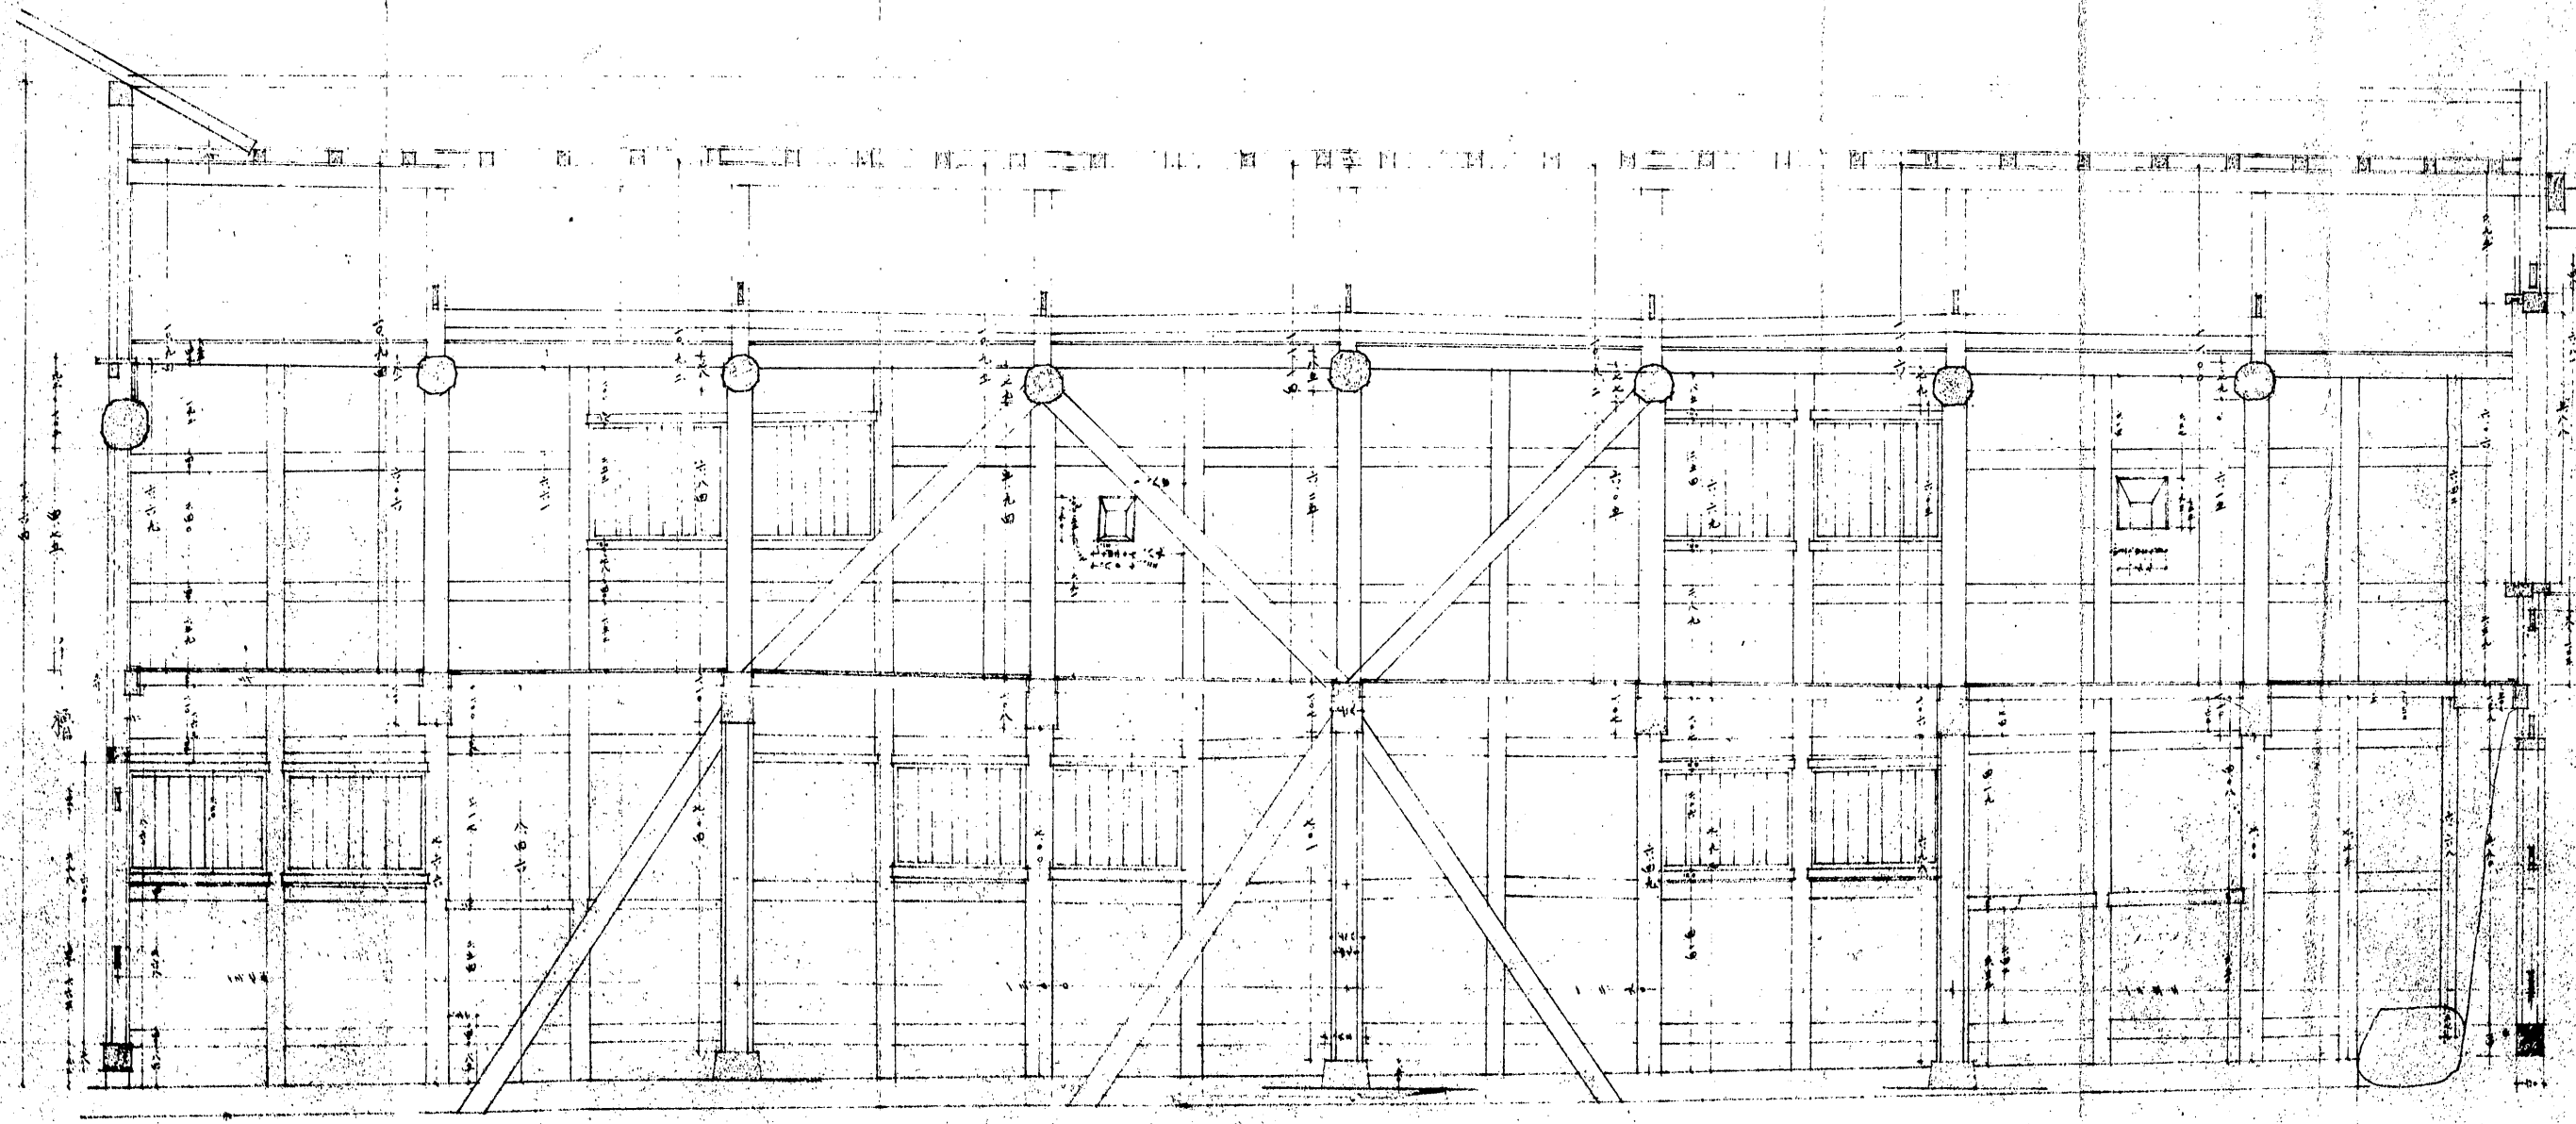

リノ一渡槽