


十。槽現狀變更後縱斷圖
縮尺貳拾分之二

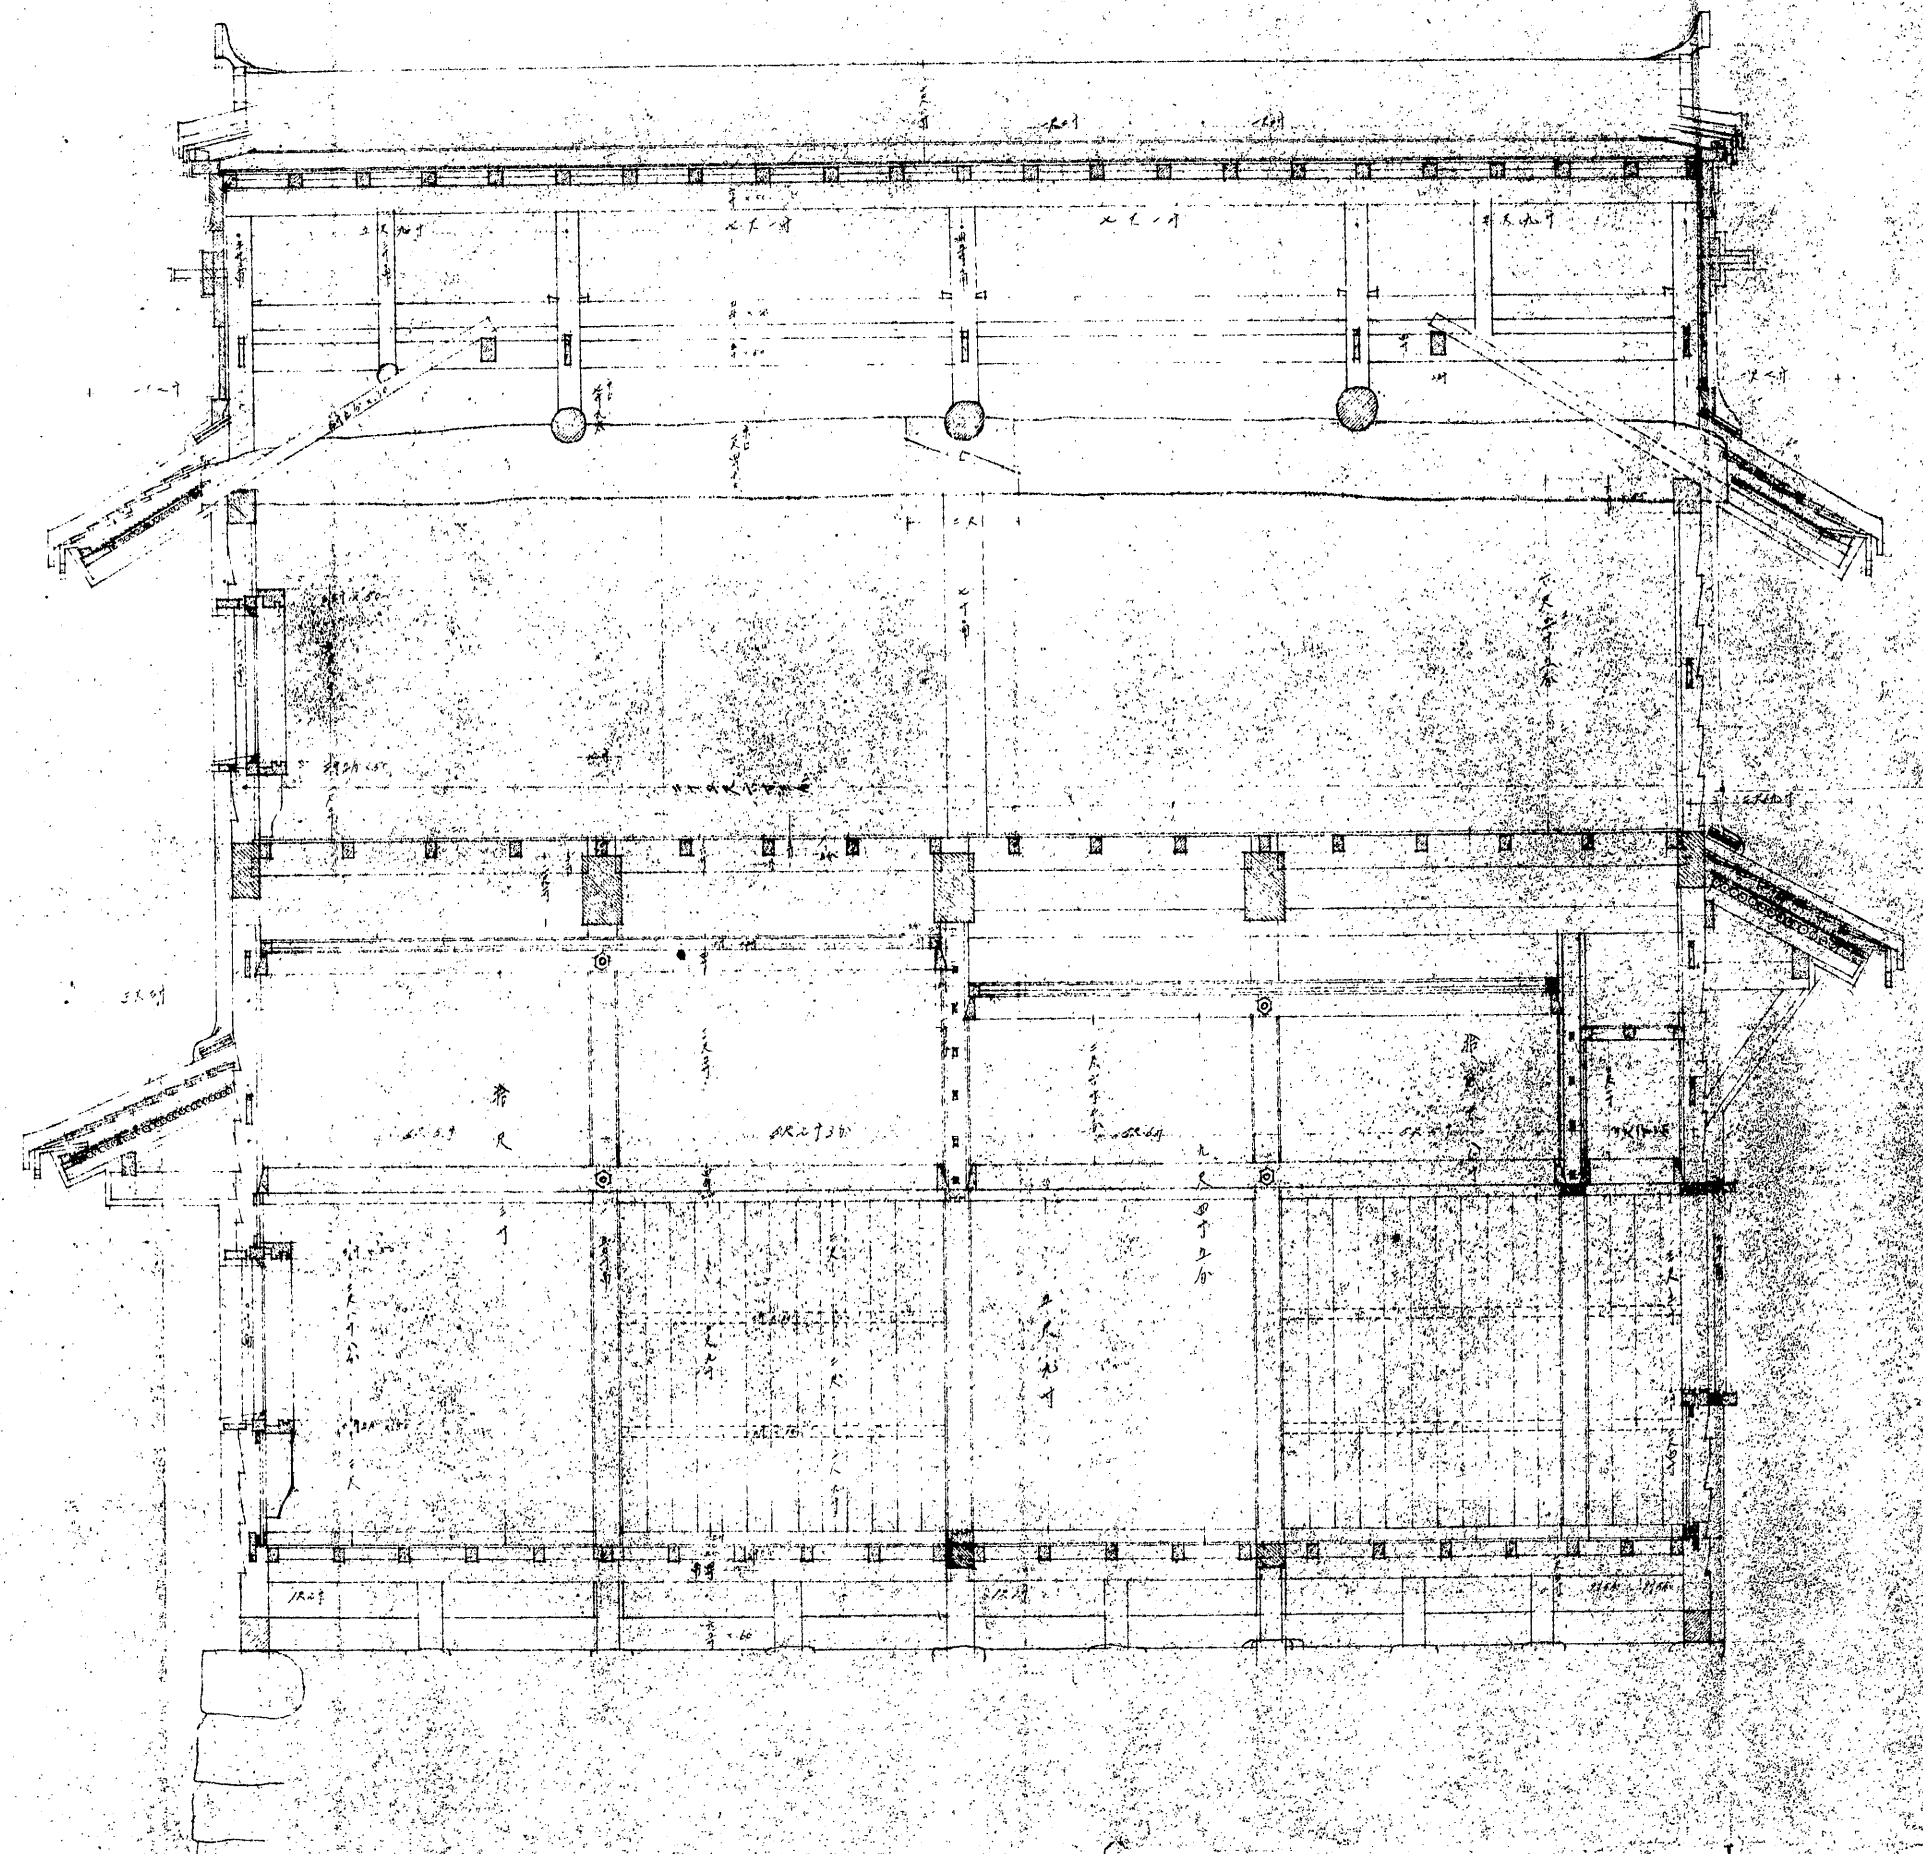

シイ尺ニ寸五分