兵庫縣

姫路城實測子の櫓及びりの壹渡櫓南北断面圖

縮尺五拾分之壹

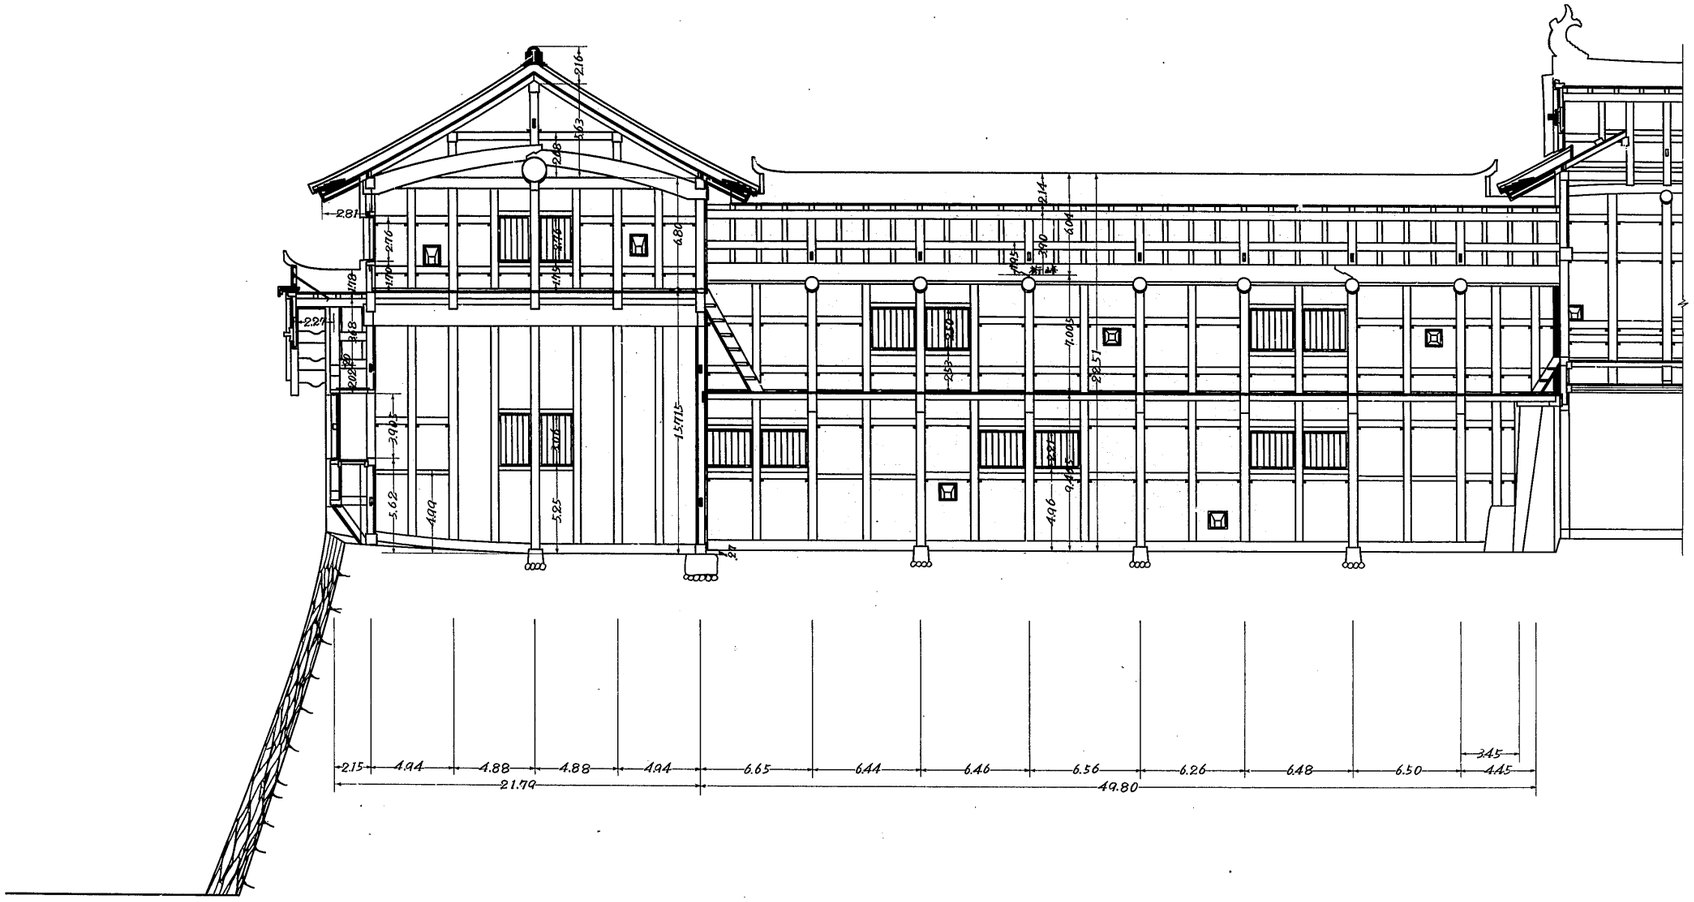

府縣	兵庫	名称	姫路城子の櫓りの壹渡櫓
図面種類・縮尺		修理前南北断面圖	1/50
監督者			
実測者製図者			
調製年月日		昭和31年10月 日	
番号		6 枚の内第 3 号	

No. b08-3

禁転載 姫路市立城郭研究室