兵庫縣
姬路城竣功りの壹渡櫓西面初層軒及び壹階貳階窓断面詳細圖

縮尺拾分之壹

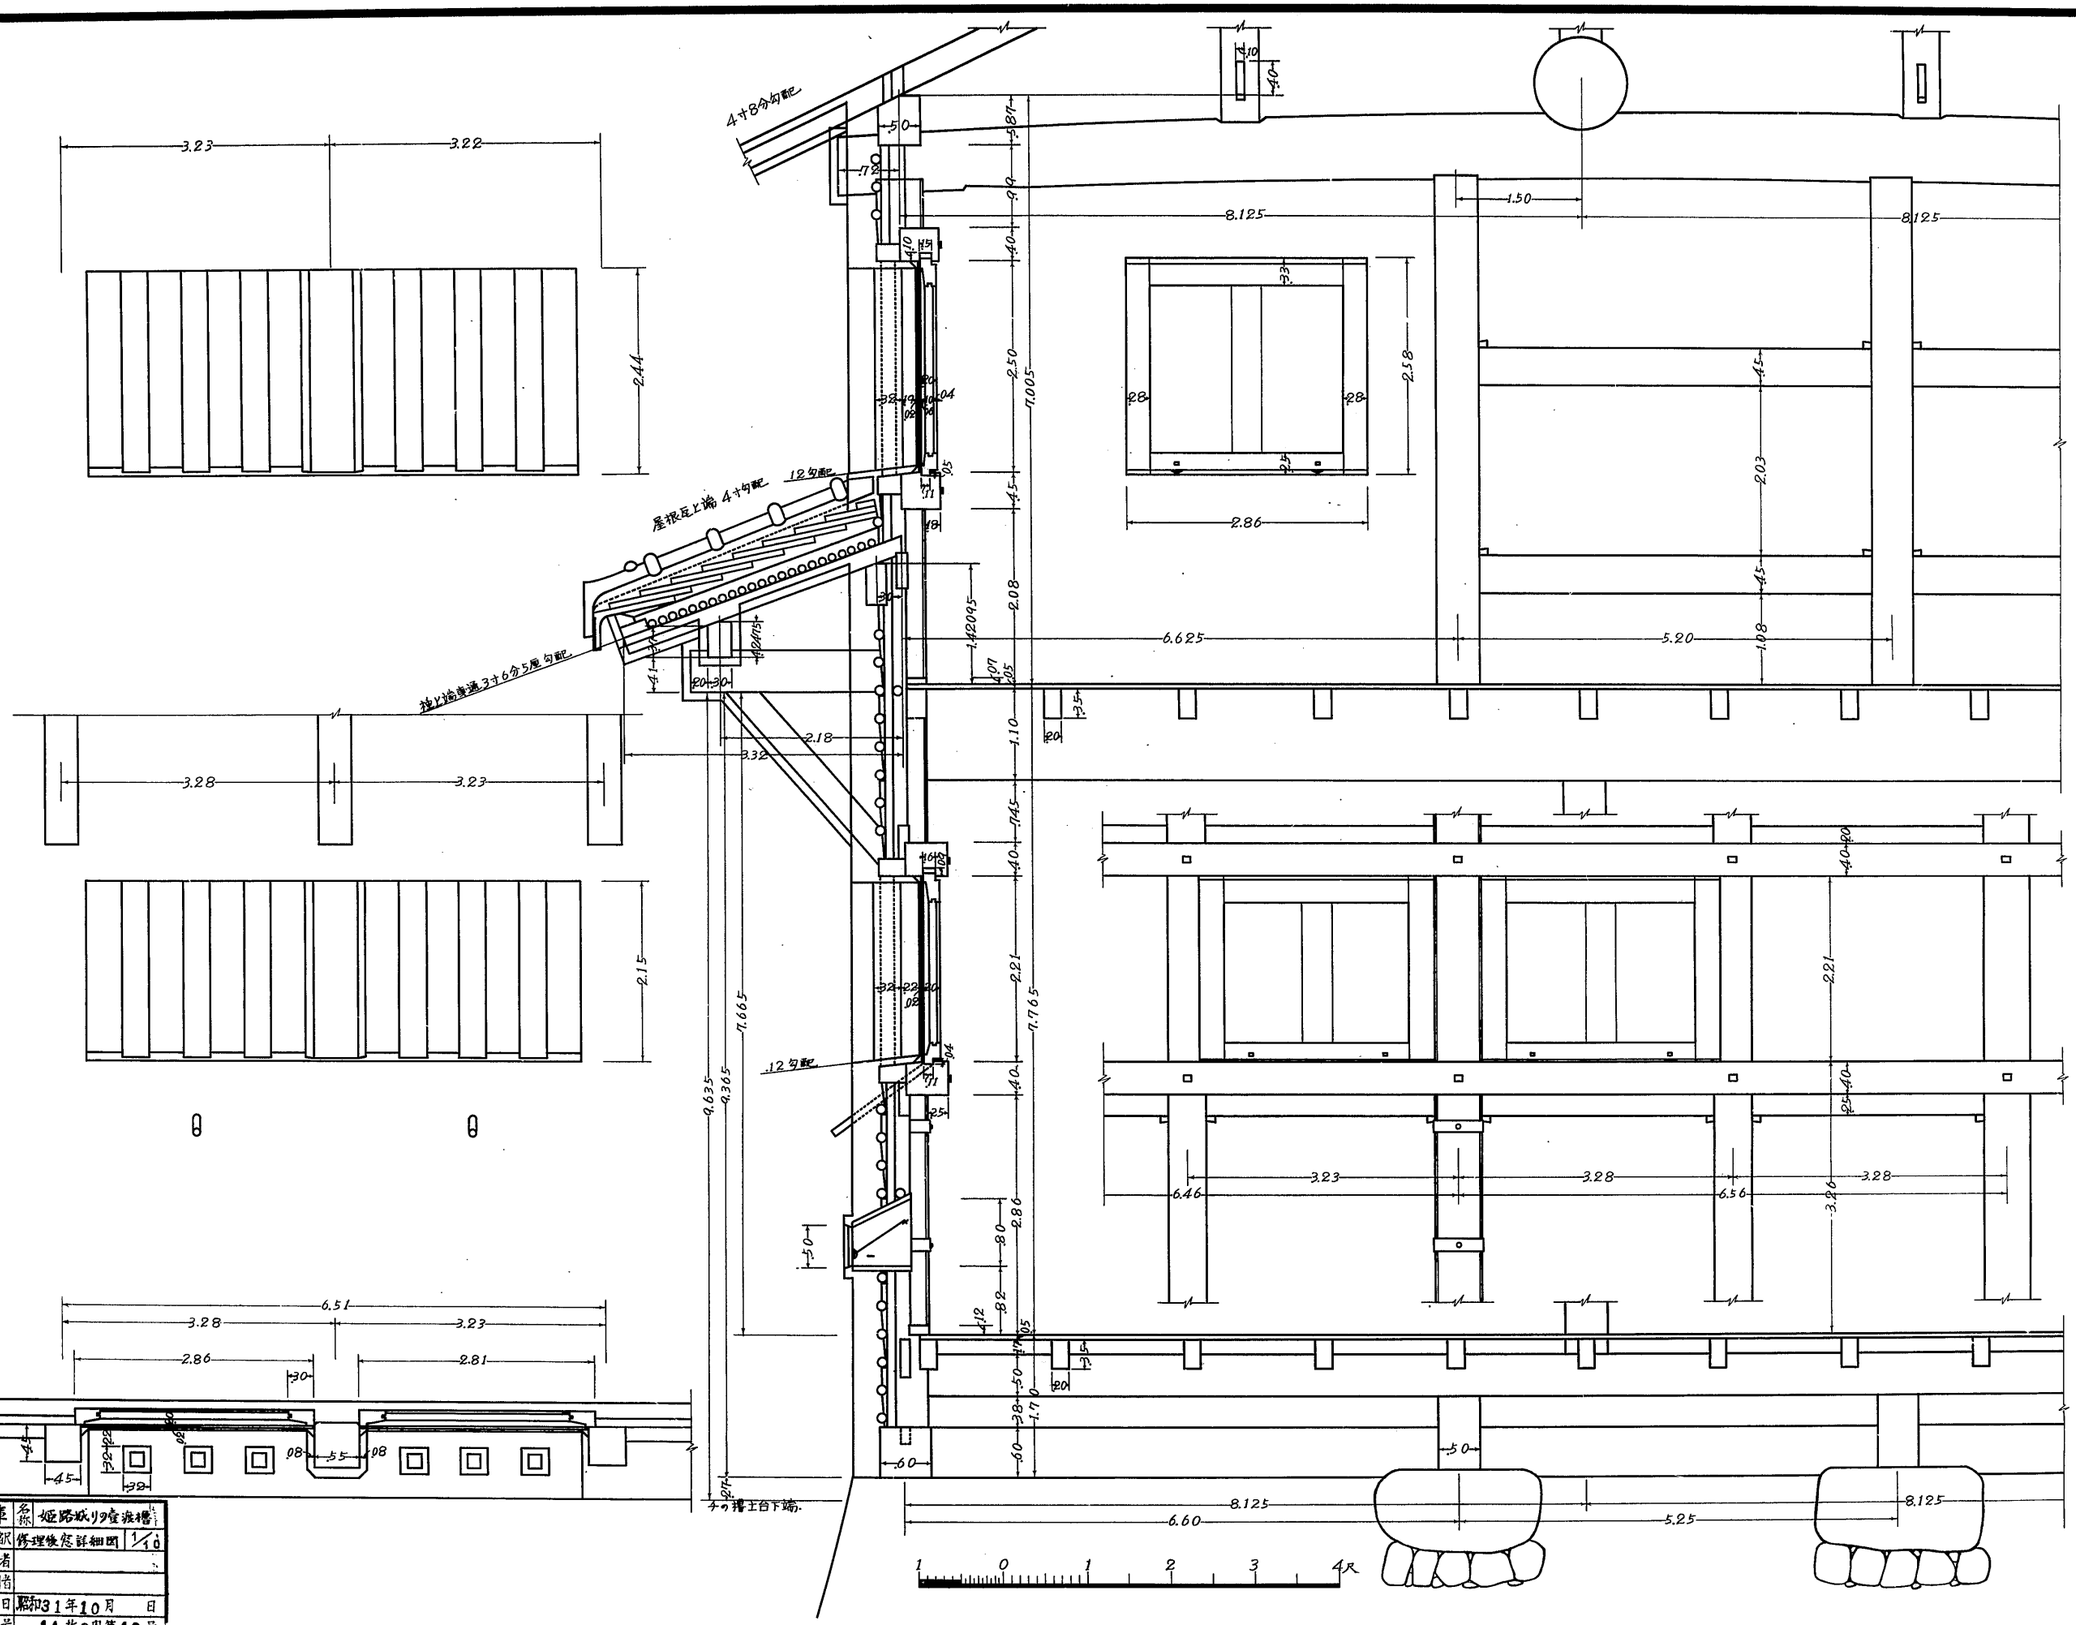

所蔵	兵庫	名称	姬路城リの壹渡櫓
図面種類縮尺	修理後窓詳細図		1/10
監督者			
実測者製図者			
調製年月日	昭和31年10月 日		
番号	14枚の内第13号		

禁転載 姬路市立城郭研究室