


小屋伏図名

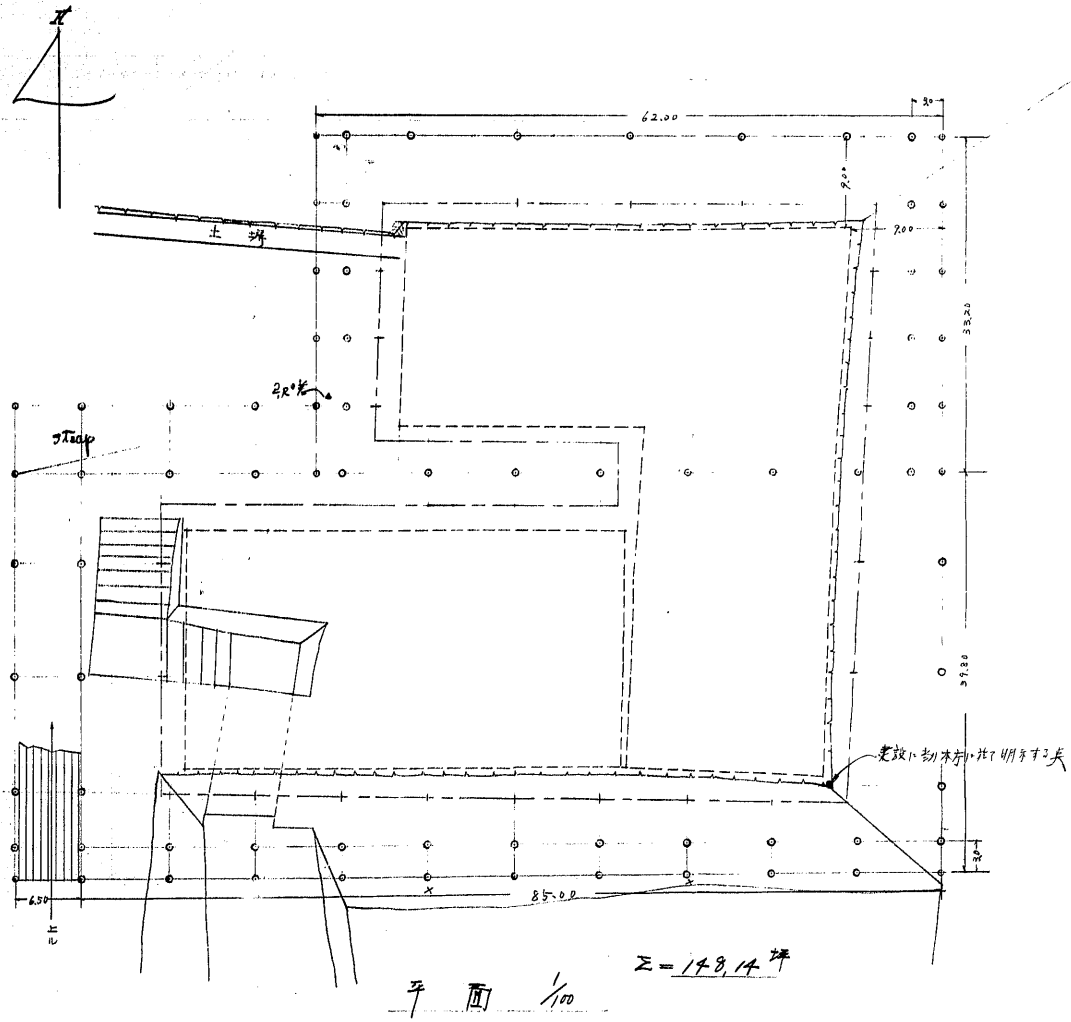

帶ノ槽上築建設図

縮尺 百分之一